


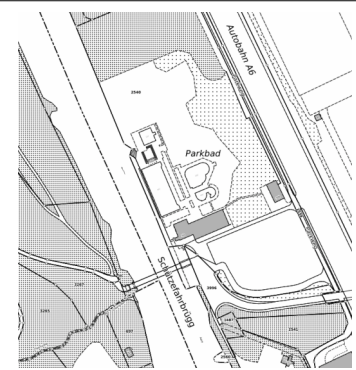

Projektverfasser:
Trachsel Zeltner Architekten AG | Pintelgasse 17 | 3752 Wimmis
033 657 00 77 | info@tzarch.ch | www.tzarch.ch

trachsel.zeltner.architekten

Bauvorhaben:
Sanierung Parkbad Münsingen und Ersatzneubau Restaurant
Belpbergstrasse 50, 3110 Münsingen

Datum:
15.07.2026

Plangrösse:
84 / 60

Gezeichnet:
svs

Massstab:
1:100

Auftraggeber:
Einwohnergemeinde Münsingen
Thunstrasse 1, 3110 Münsingen

Plannummer:
1410.00_32.2.2

Planungsphase:
Bauprojekt

Plantitel:
Grundriss OG + DA, Schnitt

C:\Users\Bengel\OneDrive\Trachsel Zeltner Architekten AG\1410_00_Sanierung_Parkbad_Münsingen - CAD\1410_00_32_Bauprojekt.dgn

± 0.00 = 523.68 m ü. M. = Ok fertig Boden EG
Fixpunkt = Lagefixpunkt Nr. 6160841 = 523.59 m ü. M.

012345678910m


N

Bauprojekt

Die Bauherrschaft: _____


Der Projektverfasser: _____

Wimmis, 15. Juli 2026

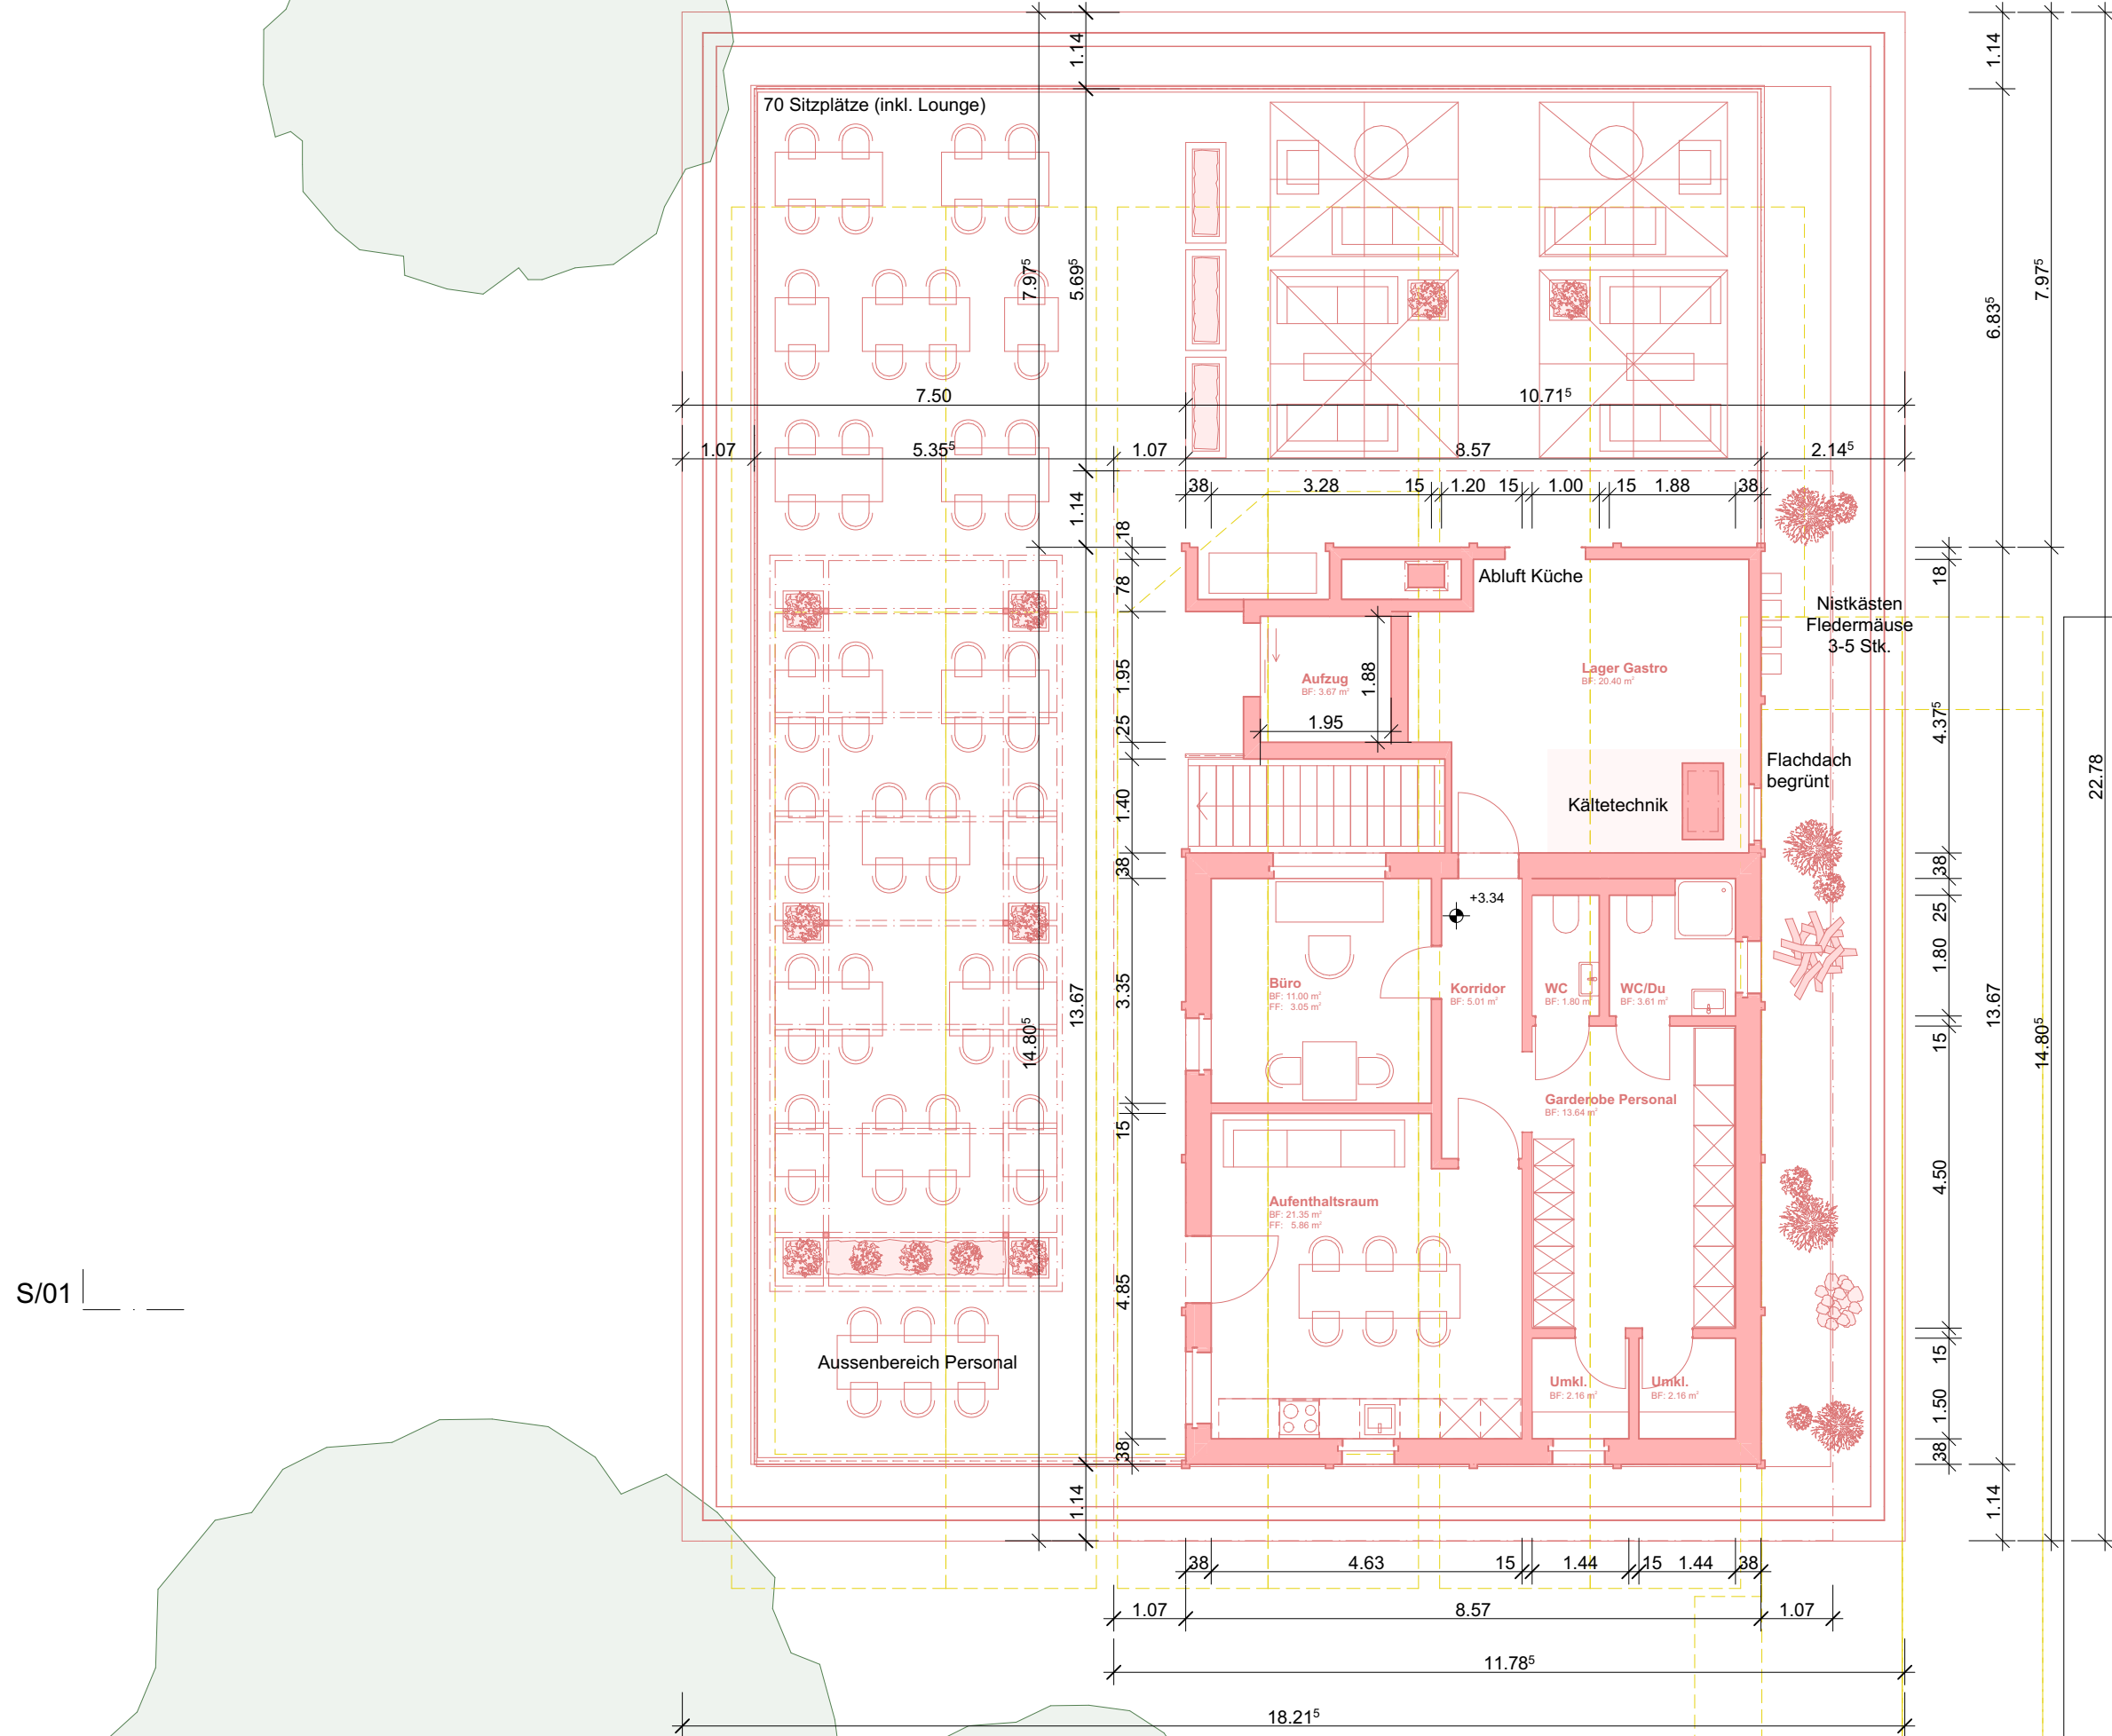


S/01 |

Grundriss Obergeschoss

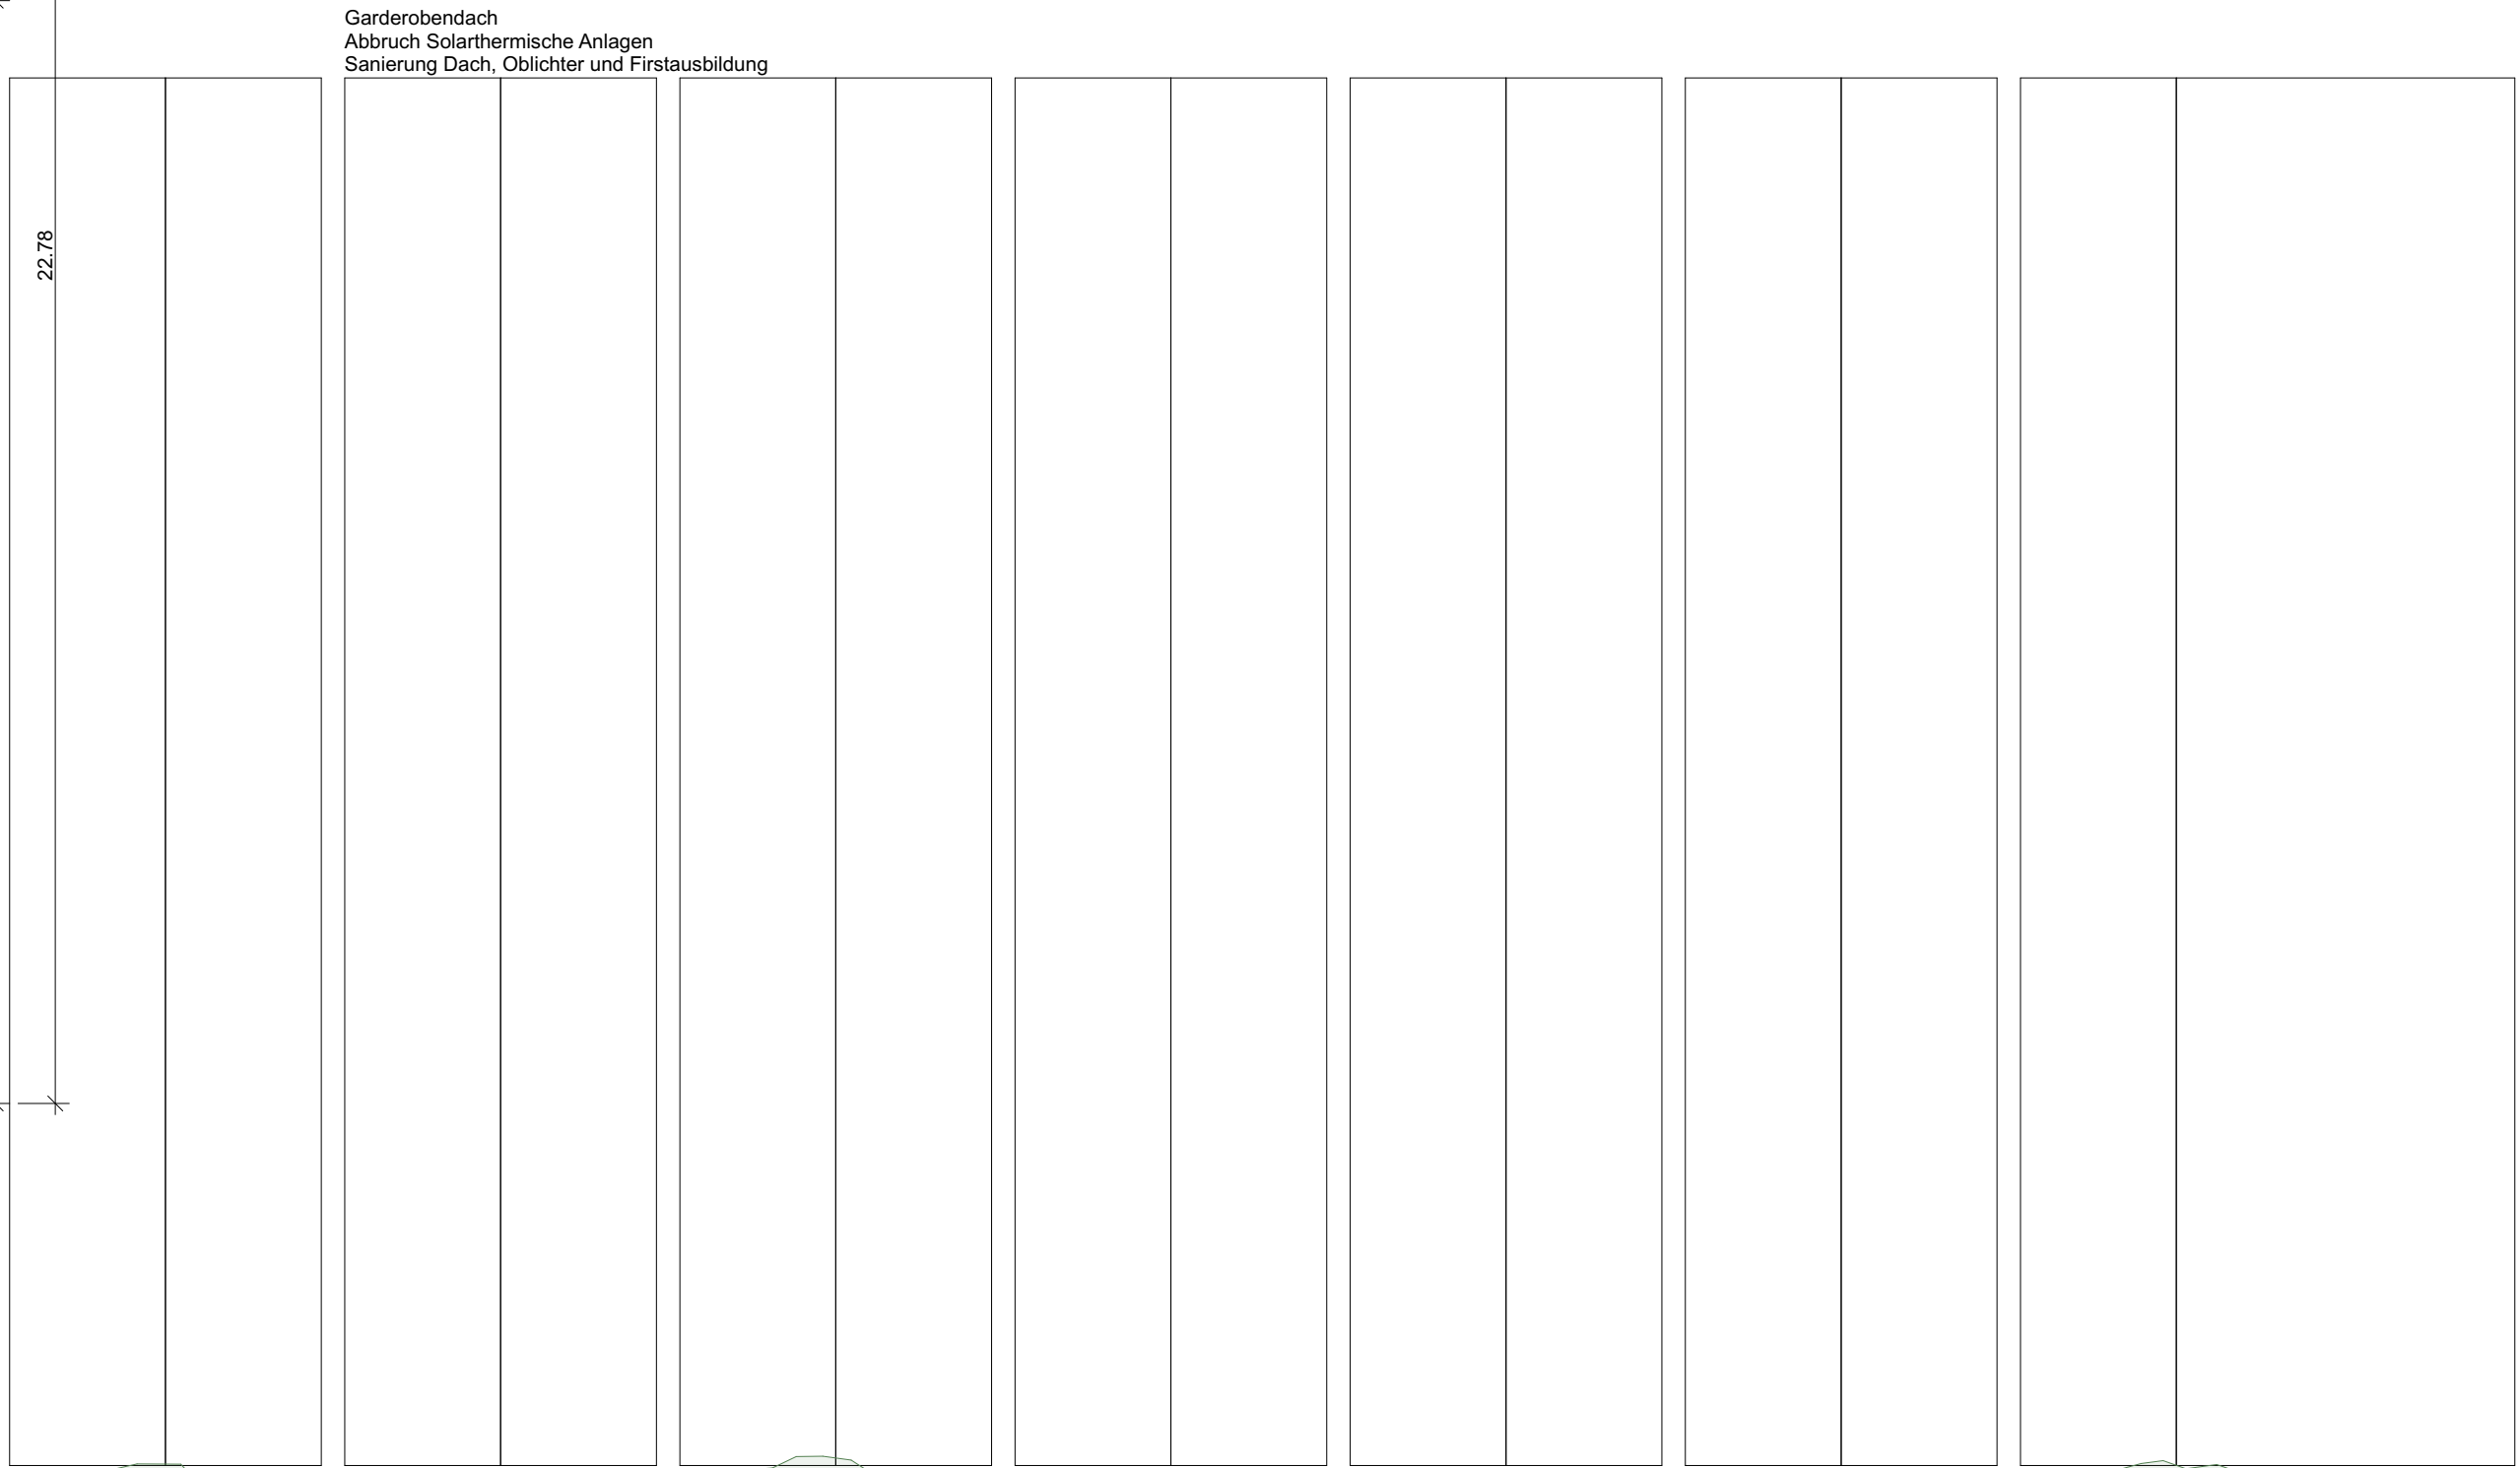

Garderobendach
Abbruch Solarthermische Anlagen
Sanierung Dach, Oblichter und Firstausbildung

| S/01

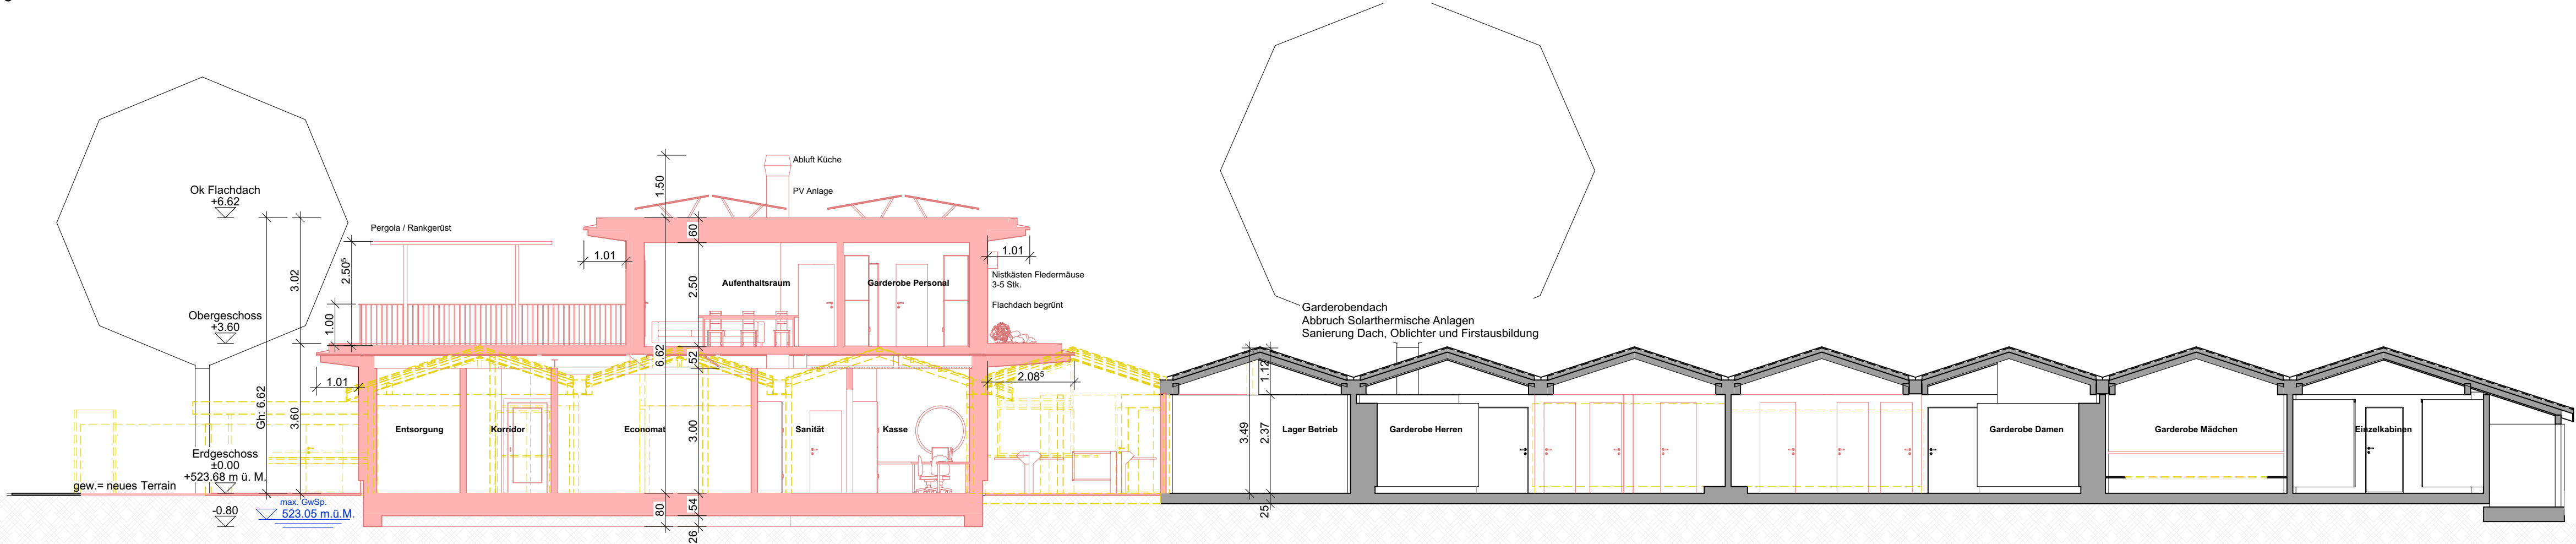

Schnitt