


**Münsingen 2030 – vorausschauend gestalten**  
**Richtplan Mobilität**  
 1:10'000

- Der Richtplan Mobilität besteht aus:
- Teilrichtplankarte Öffentlicher Verkehr, Kombinierte Mobilität und Alternativen
  - Teilrichtplankarte Fussverkehr
  - Teilrichtplankarte Veloverkehr
  - **Teilrichtplankarte Motorisierter Individualverkehr**
  - Massnahmenblätter
  - Erläuterungsbericht

Planungsstand: 17.11.2021  
 Dokumentdatum: 17.11.2021  
 Registraturplan Nummer: 3.2.4  
 Axioma Geschäftsnummer: 2656

Datum der Genehmigung: 10.06.2022  
 Datum Nachführungen: —

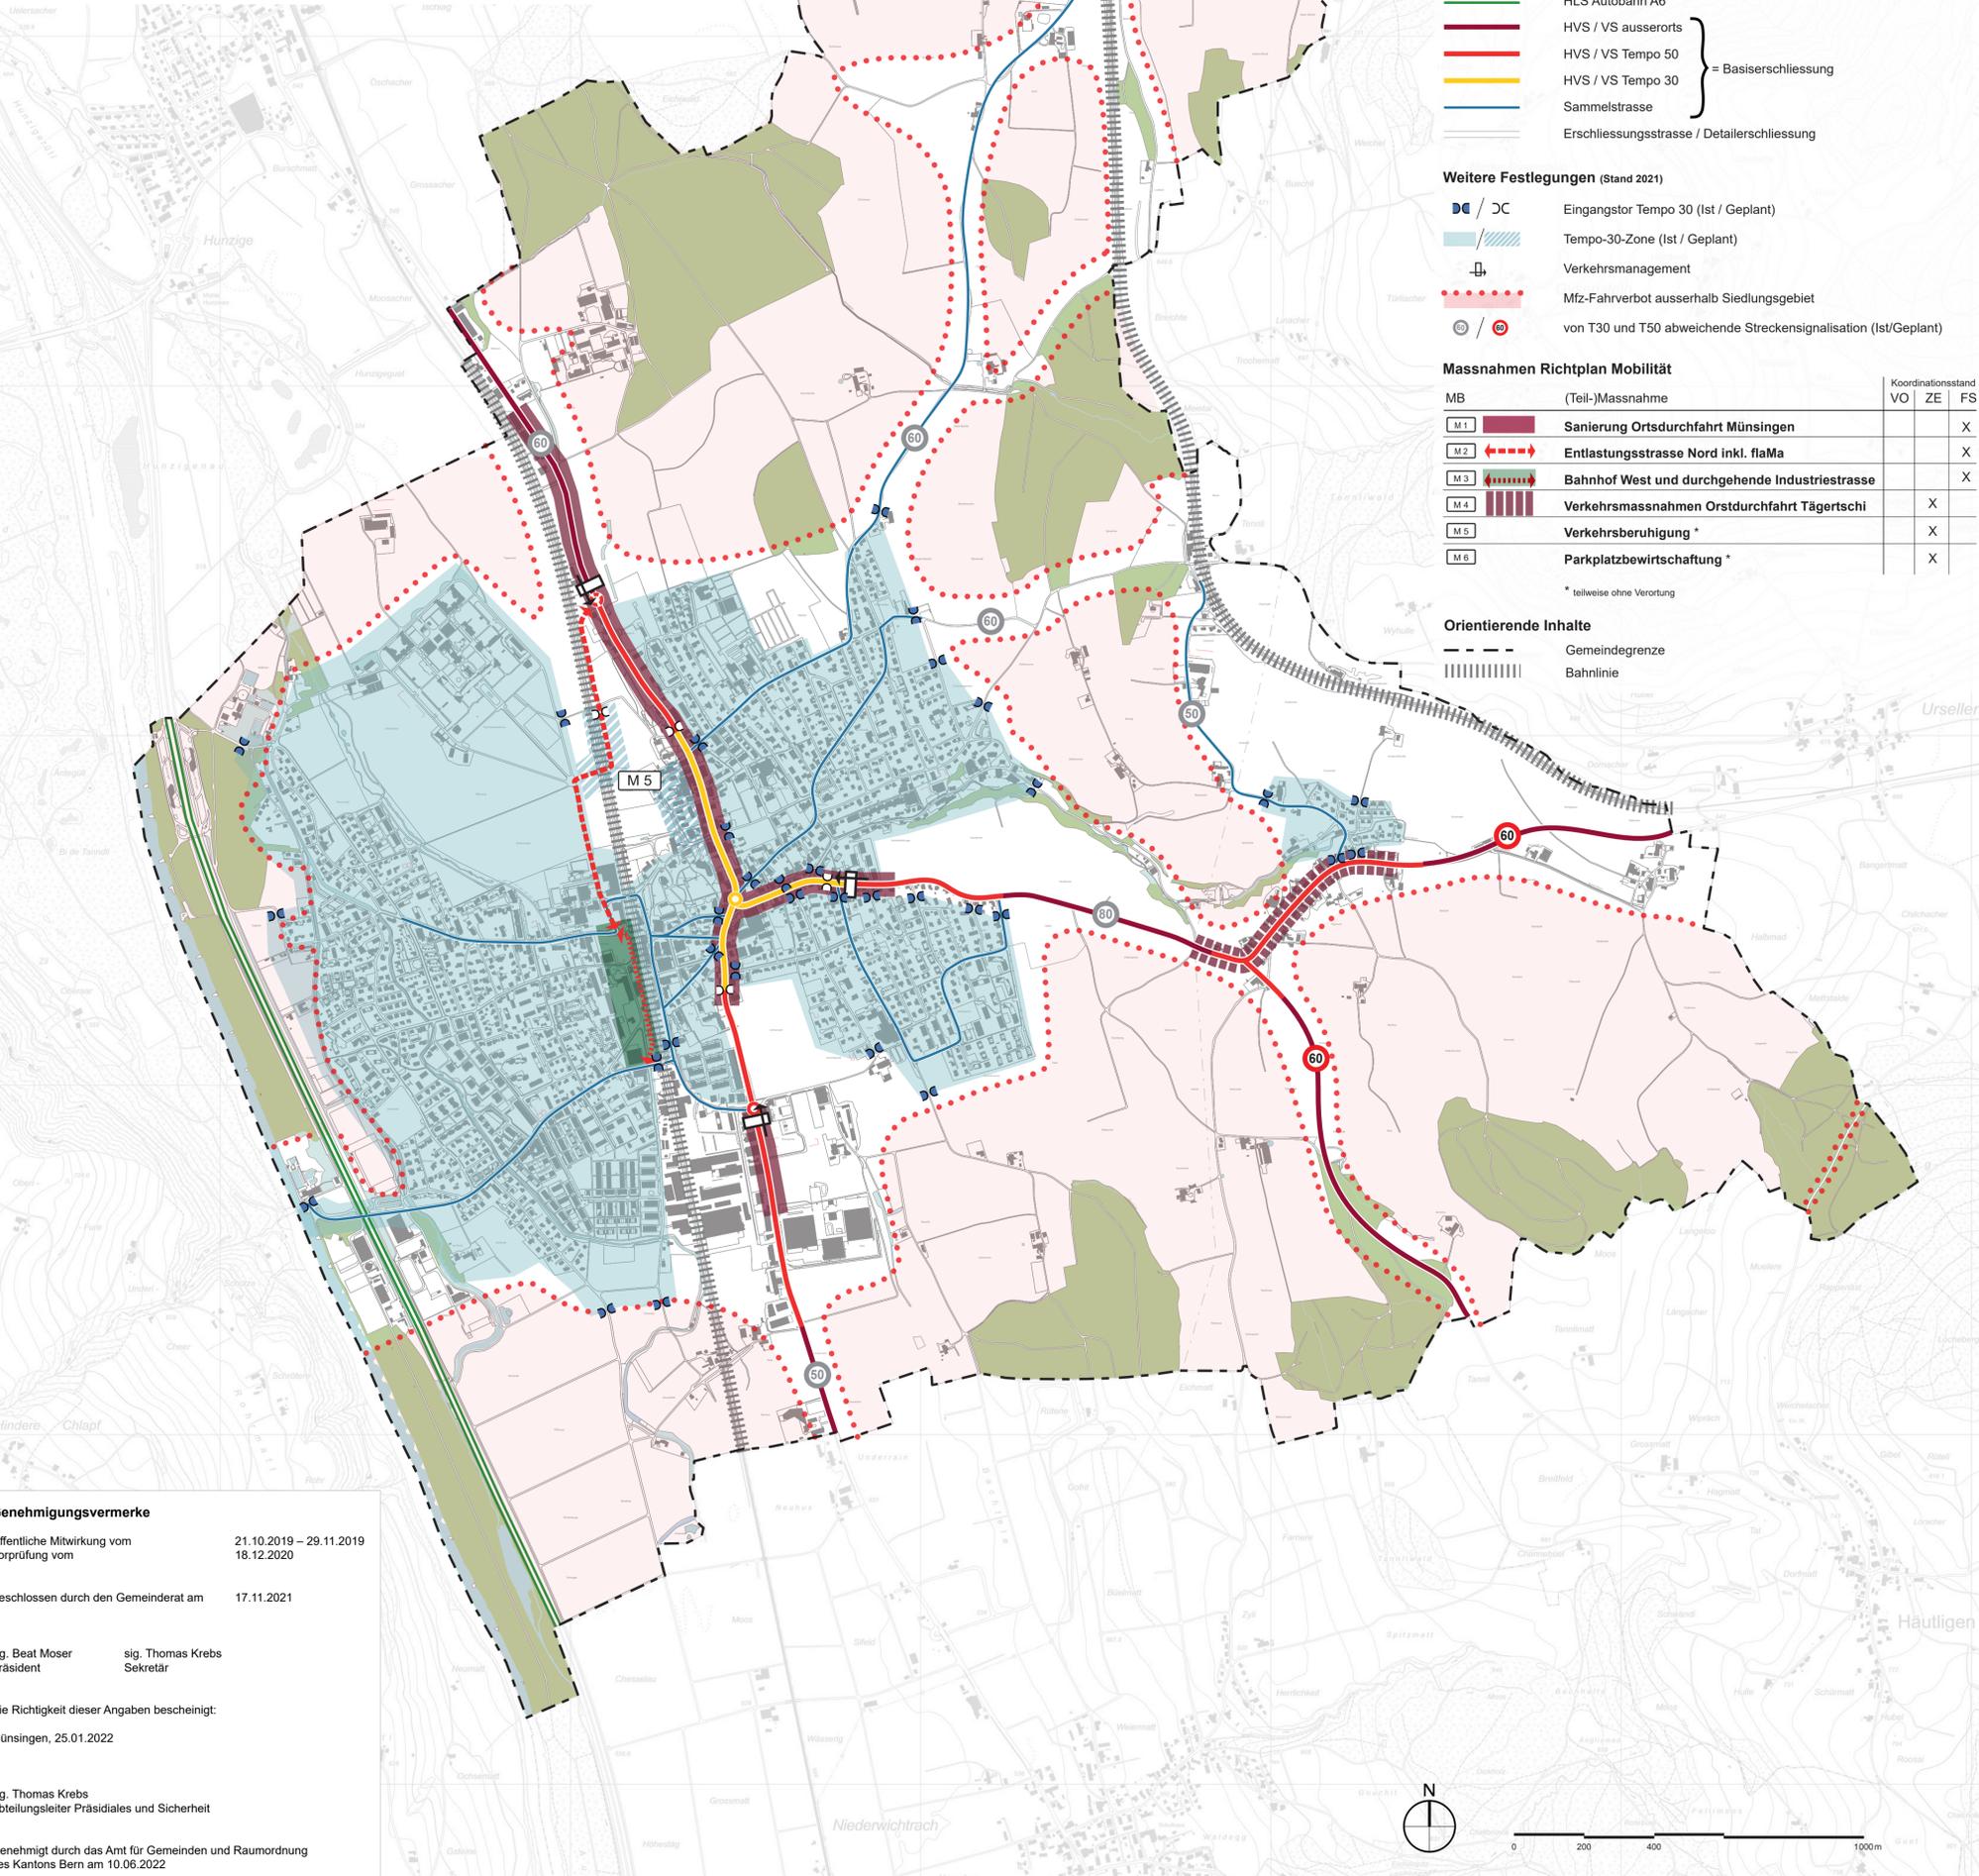

**Legende**

- Strassenklassierung (Stand 2021)**
- HLS Autobahn A6
  - HVS / VS ausserorts
  - HVS / VS Tempo 50
  - HVS / VS Tempo 30
  - Sammelstrasse
  - Erschliessungsstrasse / Detaillierschliessung
- }= Basiserschliessung

**Weitere Festlegungen (Stand 2021)**

- DC / DC: Eingangstor Tempo 30 (Ist / Geplant)
- Tempo-30-Zone (Ist / Geplant)
- Verkehrsmanagement
- Mfz-Fahrverbot ausserhalb Siedlungsgebiet
- von T30 und T50 abweichende Streckensignalisation (Ist/Geplant)

**Massnahmen Richtplan Mobilität**

MB	(Teil-)Massnahme	VO	ZE	FS
M1	Sanierung Ortsdurchfahrt Münsingen			X
M2	Entlastungsstrasse Nord inkl. flaMa			X
M3	Bahnhof West und durchgehende Industriestrasse			X
M4	Verkehrsmassnahmen Orstdurchfahrt Tägertschi		X	
M5	Verkehrsberuhigung *		X	
M6	Parkplatzbewirtschaftung *		X	

\* teilweise ohne Verortung

**Orientierende Inhalte**

- Gemeindegrenze
- Bahnlinie

**Genehmigungsvermerke**

Öffentliche Mitwirkung vom 21.10.2019 – 29.11.2019  
 Vorprüfung vom 18.12.2020

Beschlossen durch den Gemeinderat am 17.11.2021

sig. Beat Moser, Präsident      sig. Thomas Krebs, Sekretär

Die Richtigkeit dieser Angaben bescheinigt:  
 Münsingen, 25.01.2022

sig. Thomas Krebs, Abteilungsleiter Präsidiales und Sicherheit

Genehmigt durch das Amt für Gemeinden und Raumordnung des Kantons Bern am 10.06.2022

