


Zonenplan 2

Genehmigt am: 1. Juli 2011
 Nachgeführt bis: August 2011

Legende

- Inhalte:**
- Schutzgebiete
 - Landschaftsschutzgebiet
 - Baumschutzgebiet
 - Uferschutz und Feuchtgebiet mit Ufergehölzen
 - Trickregenerie und Naturliesen mit Hecken
 - kommunales Naturschutzgebiet
 - archaische Schutzgebiete
 - Schutzobjekte
 - schützenswerter Naturerbe mit Naturdenkmal
 - schützenswerte Einzelbäume
 - Feldgehölze und Hecken
 - Gefahrengebiete
 - erhebliche Gefährdung
 - mittlere Gefährdung
 - geringe Gefährdung
 - nicht bestimmte Gefährdung
 - Energieversorgung
 - Feinleiter mit Anschlusspflicht an das Fernwärmenetz
- Hinweise:**
- schützenswerter Naturerbe mit Naturdenkmal
 - Grundwasserschutzzone 1 (Flussangemessen)
 - Grundwasserschutzzone 2 (geringe Schutzzone)
 - Grundwasserschutzzone 3 (weitere Schutzzone)
 - kommunales Naturschutzgebiet Auenlandschaft Thunbühl
 - Naturreisende Invenar der Trockenstandorte von regionaler Bedeutung
 - archaische Fundstelle
 - Gemeindegrenze
 - Wald
 - Gewässer (nur offene Gewässer)

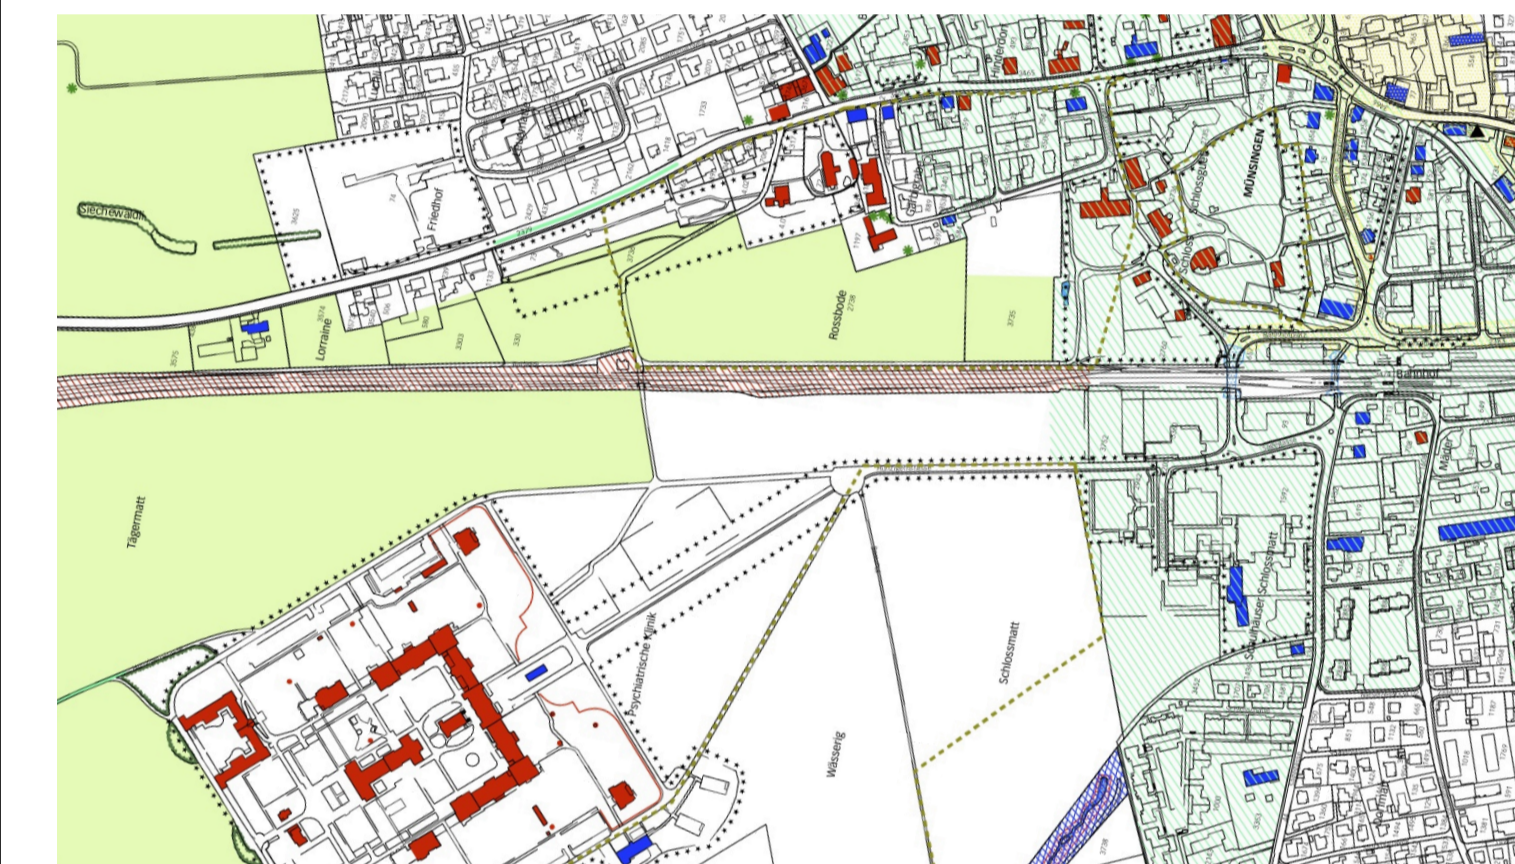

Ausschnitt aus Zonenplan 2 1 : 7000

Legende

- Allgemeines**
- bestehende Situation
 - Projekt Entlastungsstrasse Nord
 - Drittröhrle
 - Radstreifen
- Beläge und Oberflächenstruktur**
- Hartholz, Fahrbahnen
 - Hartholz, Vorgelände, Zufahrten, Fußgängerbereiche
 - Kiesbelag
 - Schotter Bahnlänge
 - Grünflächen, Wiesen, Nutzgärten, Rasenfläche
 - Ardemische Fettnasse
 - Landschaftsschutzgebiet gemäss Zonenplan
 - Fließende Gewässer
- Bäume, Sträucher, Hecken**
- geschlossener Wald
 - bestehende Einzelgehölze
 - projektierte Baumgruppen aus z.B. Eichen, Linden, Spitzahorn...
 - bestehende Niedergehölze
 - bestehende Hochstamm-Bäume (Altbäume im Strassenraum)
 - projektierte Hochstamm-Bäume (Altbäume im Strassenraum)
 - bestehende Strauchgruppen
 - projektierte Strauchgruppen aus einheimischen Standort-gerechten Arten
 - projektierte, in Form geschnittene Hecke
 - Rodungen
- 0 10 20 30 40 50m

1519 Einwohnergemeinde Münsingen Entlastungsstrasse Nord
 Beilage 5.5
 Gestaltungsplan

Plan-Nr.	Formal	Rev. / ge.
1019-10	14' x 80cm	17.08.16 i/sk
Maßstab		
1 : 1000		
Dat. / ge.		
04.04.2016 / sk / i/sk		

