


Grossbäume
Mittelgroße Bäume
Wildhecken

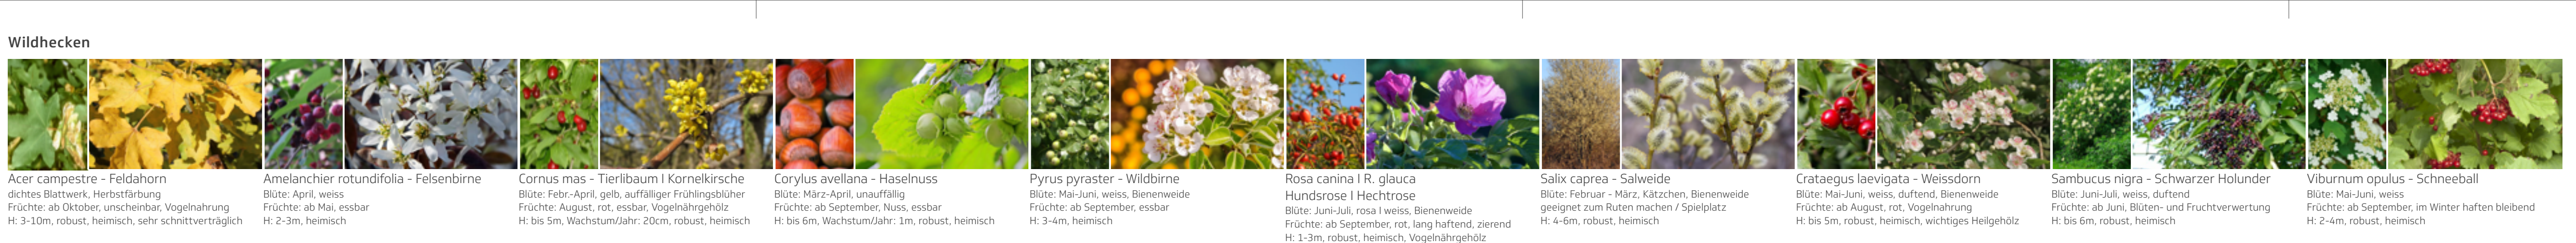

Blumenrasen




Schiff I Gräser in Feuchtbereichen



Beleuchtungsplan M 1 : 600



Schnitt A-A and **Schnitt B-B**

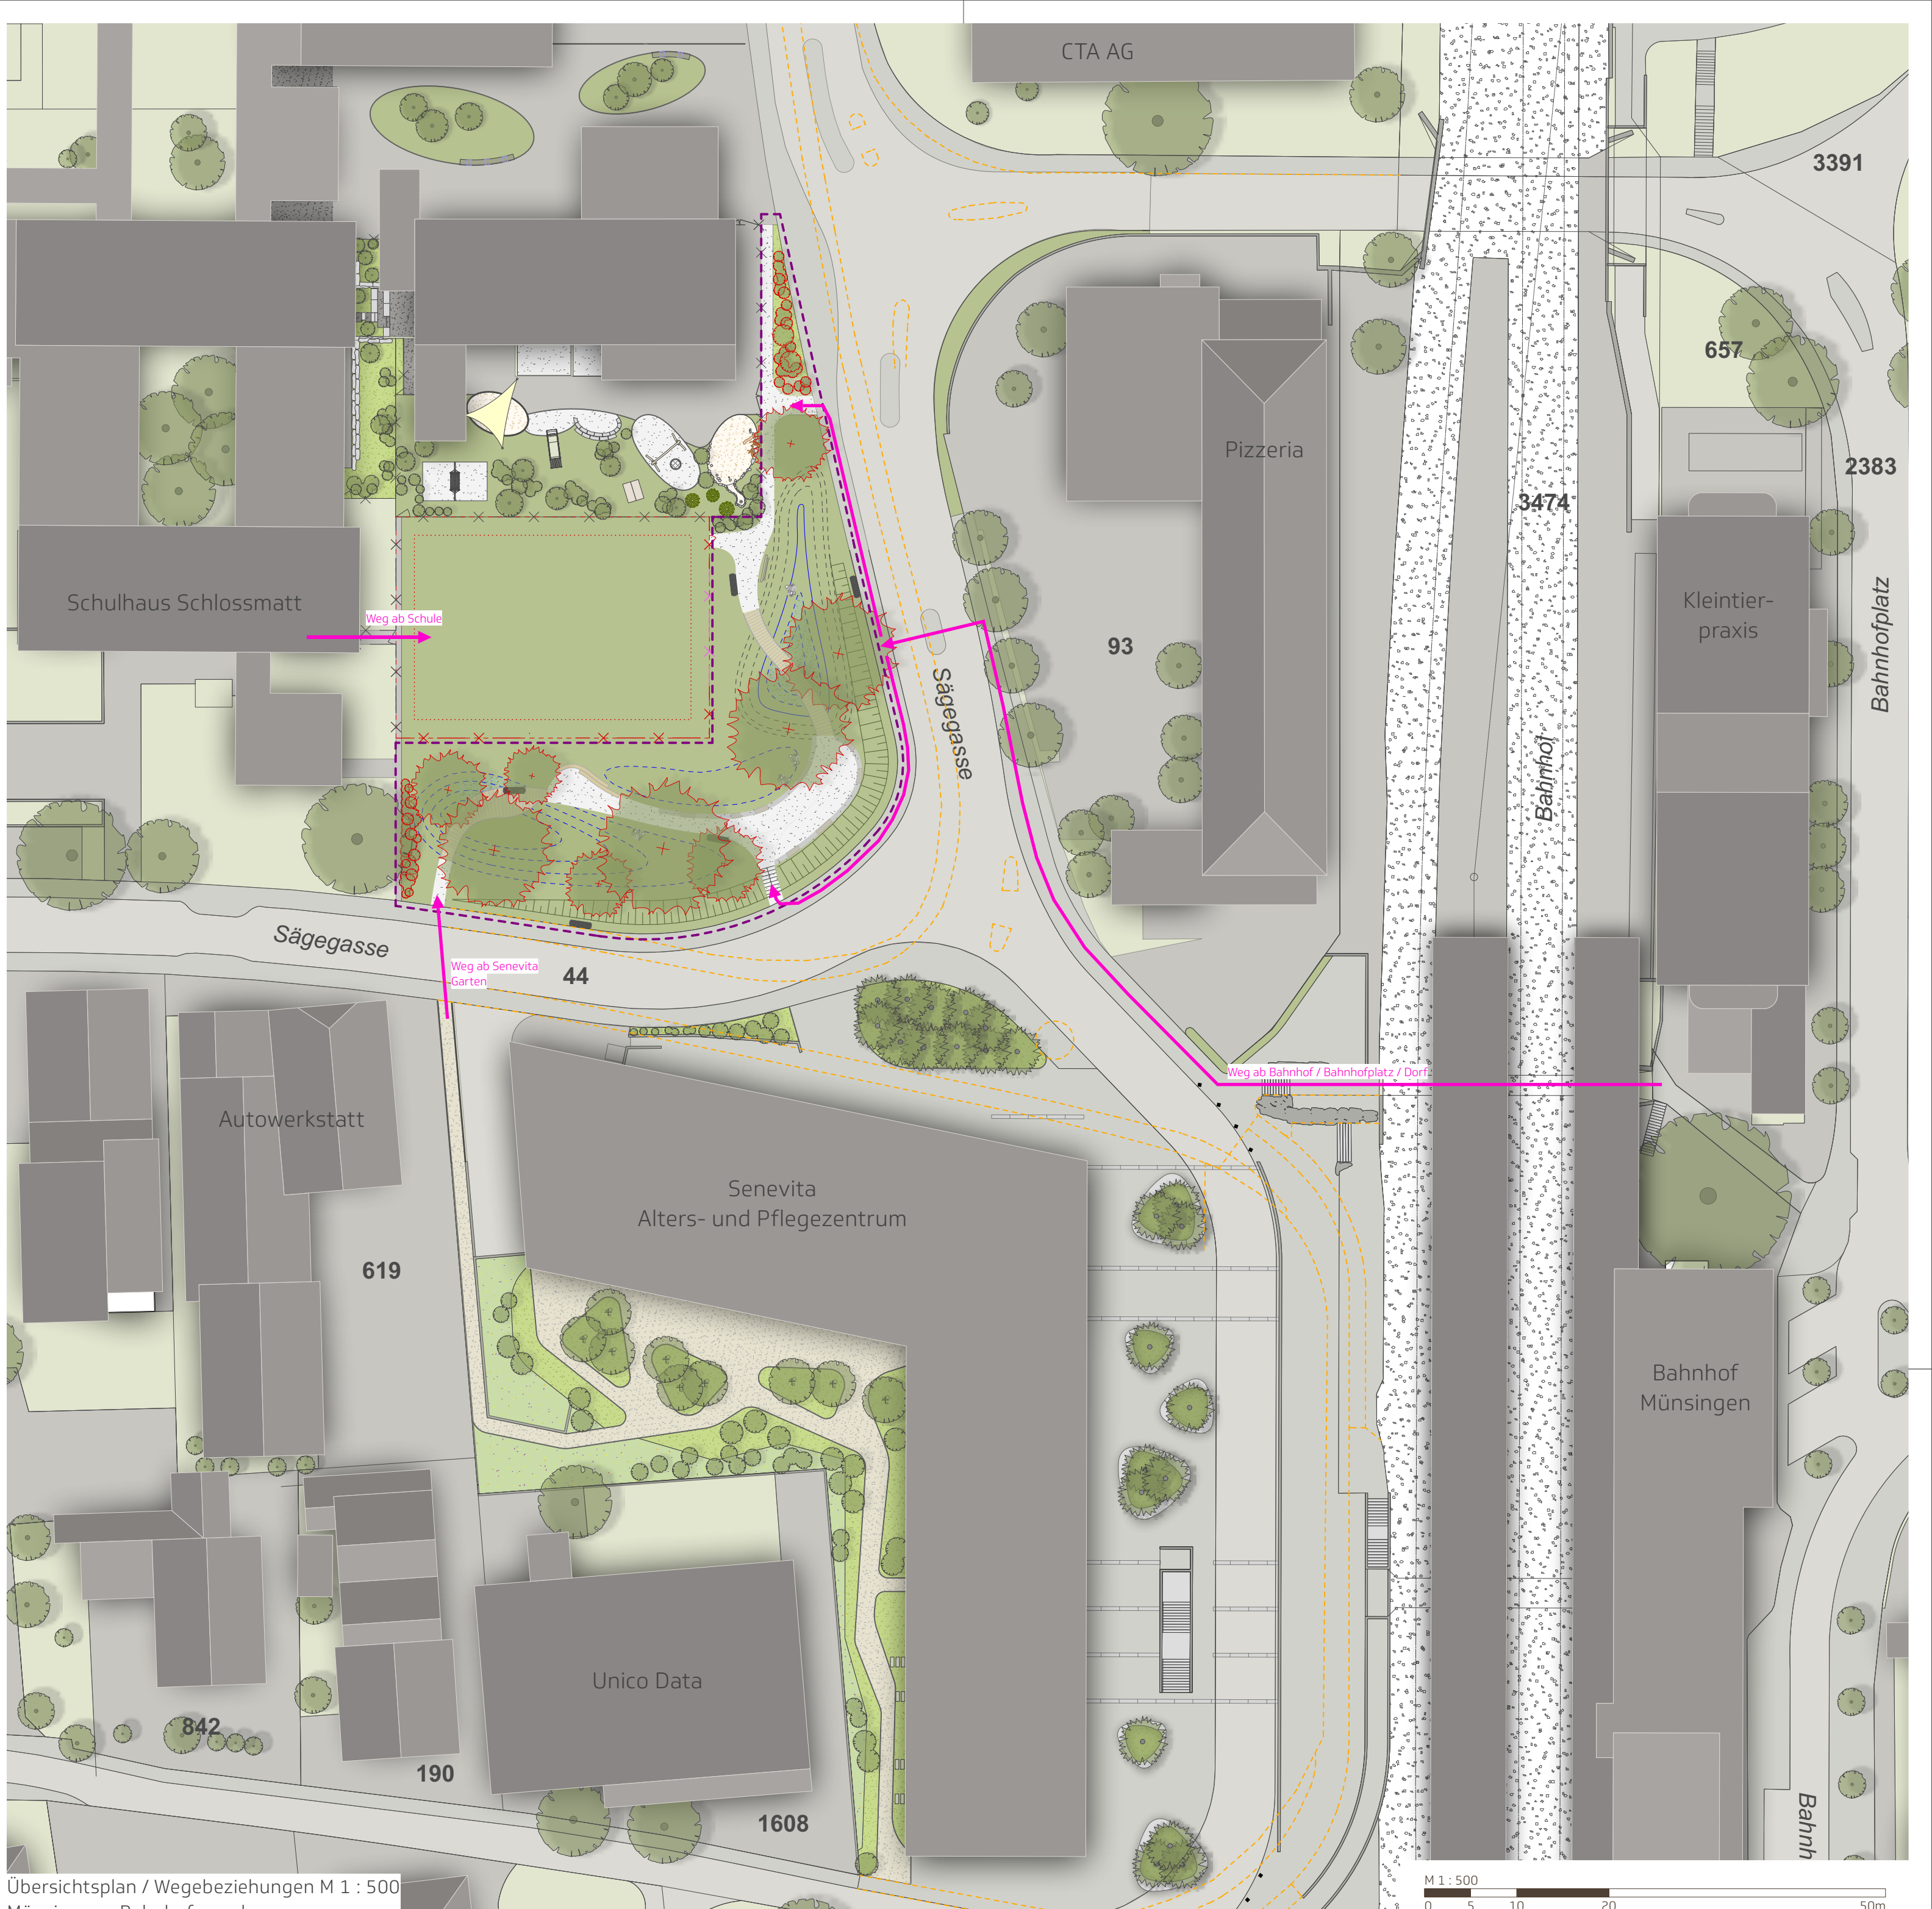

Übersichtsplan / Wegebeziehungen M 1 : 500
 Münsingen - Bahnhofsviertel

Nutzergruppen

- Bewohner Gemeinde Münsingen
- Schüler / Eltern der Schüler / Kindergartenkinder
- Bewohner Senevita
- Besucher Senevita
- Angestellte diverser Firmen
- FCM / Sportvereine
- Wartende Bahnhof

Bedürfnisse

- Welche Bedürfnisse haben die Nutzergruppen?
- **Gemeinde Münsingen**
 Fläche benötigt zur Regenwasserversickerung
 Förderung der Ökologie in der Gemeinde
 Einholung der Biodiversität
 Verbesserung des Mikroklimas (Abschwächung sommerlicher Hitze durch Schatten)
- **Anwohner**
 Begrünungsort
 Entspannen
- **Schüler**
 Freiraum / Spielbereiche
 Rückzugsmöglichkeit um "unter sich" zu sein
 Weg als Abkürzung
- **Eltern der Schüler / Kindergartenkinder**
 Bereich zum Warten auf Kinder
 Platz um als Familie kleine Auszeit zu geniessen
 Sicherheit der Kinder beim Aufenthalt
- **Bewohner Senevita**
 Rundgänge hindernisfrei
 Sitzmöglichkeiten regelmässig
 Beobachtungsmöglichkeiten des Geschehens
 "Ausflugserlebnis" - etwas erlebt haben
- **Besucher Senevita**
 Raum zum Gedankenaustausch mit Angehörigen
- **Angestellte diverser Firmen**
 Aufenthaltsort zum Mittagessen
 Moment der Ruhe
- **FCM / Sportvereine**
 Trainingsbereich
 Schülerturniere / Juniorenfussball
- **Wartende Bahnhof**
 guter, schneller, einfacher Zugang
 Aufenthaltsort, um Wartezeit zu überbrücken
 Sitzmöglichkeiten

Gestaltungsanspruch

- Was soll die Neugestaltung bieten?
- Vernetzung der angrenzenden Räume und Einzelnutzungen (Bahnhof / Büros / Altersheim / Schule)
- Regenwasserversickerung diverser angrenzender Gebäude zwingend
- Aufwertung der Aussenraumsituation
- Aufenthaltsbereiche verschiedener Nutzergruppen und verschiedener Generationen im besten Fall:
 Treffpunkt verschiedener Generationen
- Naturnahe
- Spiel- und Sportmöglichkeiten
- Erholungsort

Anforderungen

- Was ist nötig, um den Bedürfnissen gerecht zu werden?
- gute, hindernisfreie Zugänglichkeit
- Regenwasserversickerung ausreichend gross und sicher vor Unfällen
- Regenwasserversickerung einleuchten in Raum
- Aufenthaltsräume schaffen
- Sitzgelegenheiten, ausreichend viele
- Abfallkubel, ausreichend viele
- Schattenbereiche
- Spiel anbinden in Raum
- Rasenbereiche zum freien Spiel / Aufenthalt
- Spiel- und Sportmöglichkeiten
- Spielmöglichkeit für Fussball / Schülerturniere

Legende

Allgemein

- Pinimeter
- Bestand
- Projekt
- Abbruch

Beläge

- Strasse
- Trottoir

Grünflächen / Gehölze


- Blumenrasen
- Schiffgrün (Sickermulden)
- Pflanzflächen

Ausstattung

- Mauern - Bestand Umgebung
- Sitzmauer aus Stampfbeton mit punktuell eingebauten Holzposten
- Sitzbänke - Neu
- Wellerbank (Holz)
- Generationsenspiel: Geduldsfäden
- Treppe
- Sonstiges
- Sickermulde Regenwasser
- Regenwasserlauf mit Kalkschutz

Höhen

- 565.30 Bestand
- 565.30 Abbruch
- 565.30 Projekt
- 565.30 Höhen interpoliert
- Mergelbälg abgestuft / eingewälzt mit Brechsand
- Schotterrasen (Feuerwehrrufahrt)
- Holzsteg
- Baum - Bestand
- Laubbäum / Nadelbaum - Neupflanzung
- Sträucher / Wildhecken - Bestand
- Heimische Wildsträucher - Neupflanzung
- Zaun - Bestand
- Zaun - Neu Höhe 1.20m
- Baldfangzaun - Neu Höhe 4.0m
- Beleuchtung - Bestand
- Kandelaber - Neu
- Schichtvisiere

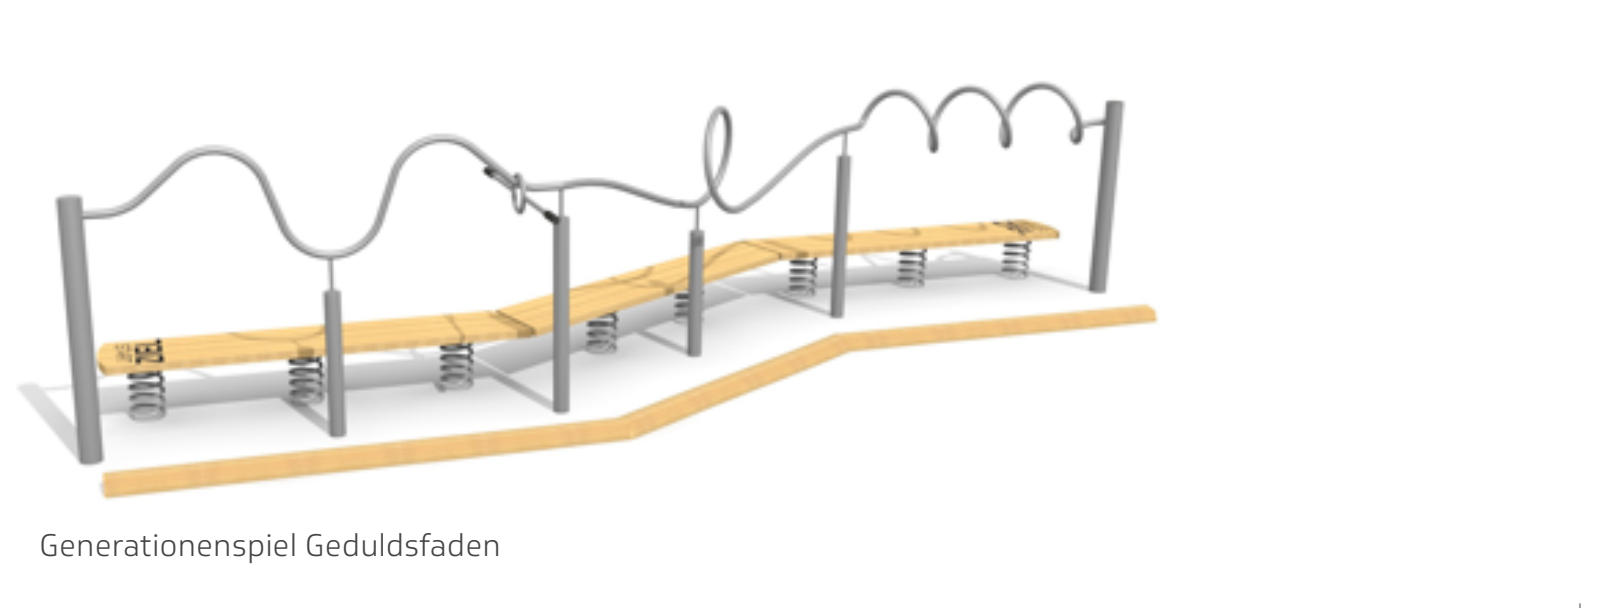

Hofmann
 Landschaftsarchitekten

Lebensqualität und Vielfalt im Aussenraum
 Hofmann Landschaftsarchitekten AG
 Welterstrasse 3, CH-3007 Bern
 Telefon +41 31 381 13, www.hofmann.ch

Projekt
 Ort: Münsingen
 Planung: 2019
 Realisation: 2020
 Fläche: 1.200 qm
 Auftraggeber: BfM Münsingen

Relevant



Anwohner Entspannung, Begrünungen
Schul- und Kindergartenkinder sowie deren Eltern Schulfest, Natur erleben, lernen, Freunde treffen, Eltern empfangen
Bewohner und Besucher Senevita Spaziergang, Begrünungen, Gespräche, Beobachtungen, geniessen
Angestellte angrenzender Firmen Mittagessen, Begrünungen
Regenwasserversickerung
Bäume Schatten, Atmosphäre, Raum bildend
Kleinerveranstaltungen Musik im Park, Lesungen, Turnen
rollator- / rollstuhlgerechte Wege Mergeloberfläche mit geringem Gefälle
Holzsteg als Zugang / führt über Schiffbereich
Sitzbänke ausreichende Anzahl, seniorengeeignet
Wellerbank
Abfallkubel ausreichende Anzahl
Geländemodulation einbinden Stampfbetonmauern zum Sitzen