



Münsingen 2030 - vorausschauend gestalten

**Zonenplan 3**  
Naturgefahren  
1:10'000

Die baurechtliche Grundordnung besteht aus:

- Gemeindebaureglement
- Zonenplan 1 (Siedlung und Landschaft)
- Zonenplan 2 (Schutzgebiete, Schutzobjekte, Energieversorgung) (2 TP)
- **Zonenplan 3 (Naturgefahren)**

Planungsstand	Öffentliche Auflage
Dokumentdatum	07.04.2021
Registratorplan Nummer	3.2.4
Axioma Geschäftsnummer	2656


Datum der Genehmigung	...
Datum Nachführungen	...

AV Daten vom 12. Januar 2021  
münsingen/lop-revision/af/afad-daten/6286\_210407\_0ea/\_0ereb/af/dr

**ecoptim**  
RAUM · VERKEHR · UMWELT · RECHT

**Legende**

- Festlegungen:**
- Naturgefahren
  - Gefahrenperimeter
  - erhebliche Gefährdung
  - mittlere Gefährdung
  - geringe Gefährdung
  - Gefahrengebiete mit nicht bestimmter Gefährdungsstufe
- Hinweise:**
- Bauzone und weitere Nutzungszonen nach Art. 18 BGG
  - Wald
  - Gewässer (nur offene Gewässer)
  - Gemeindegrenze

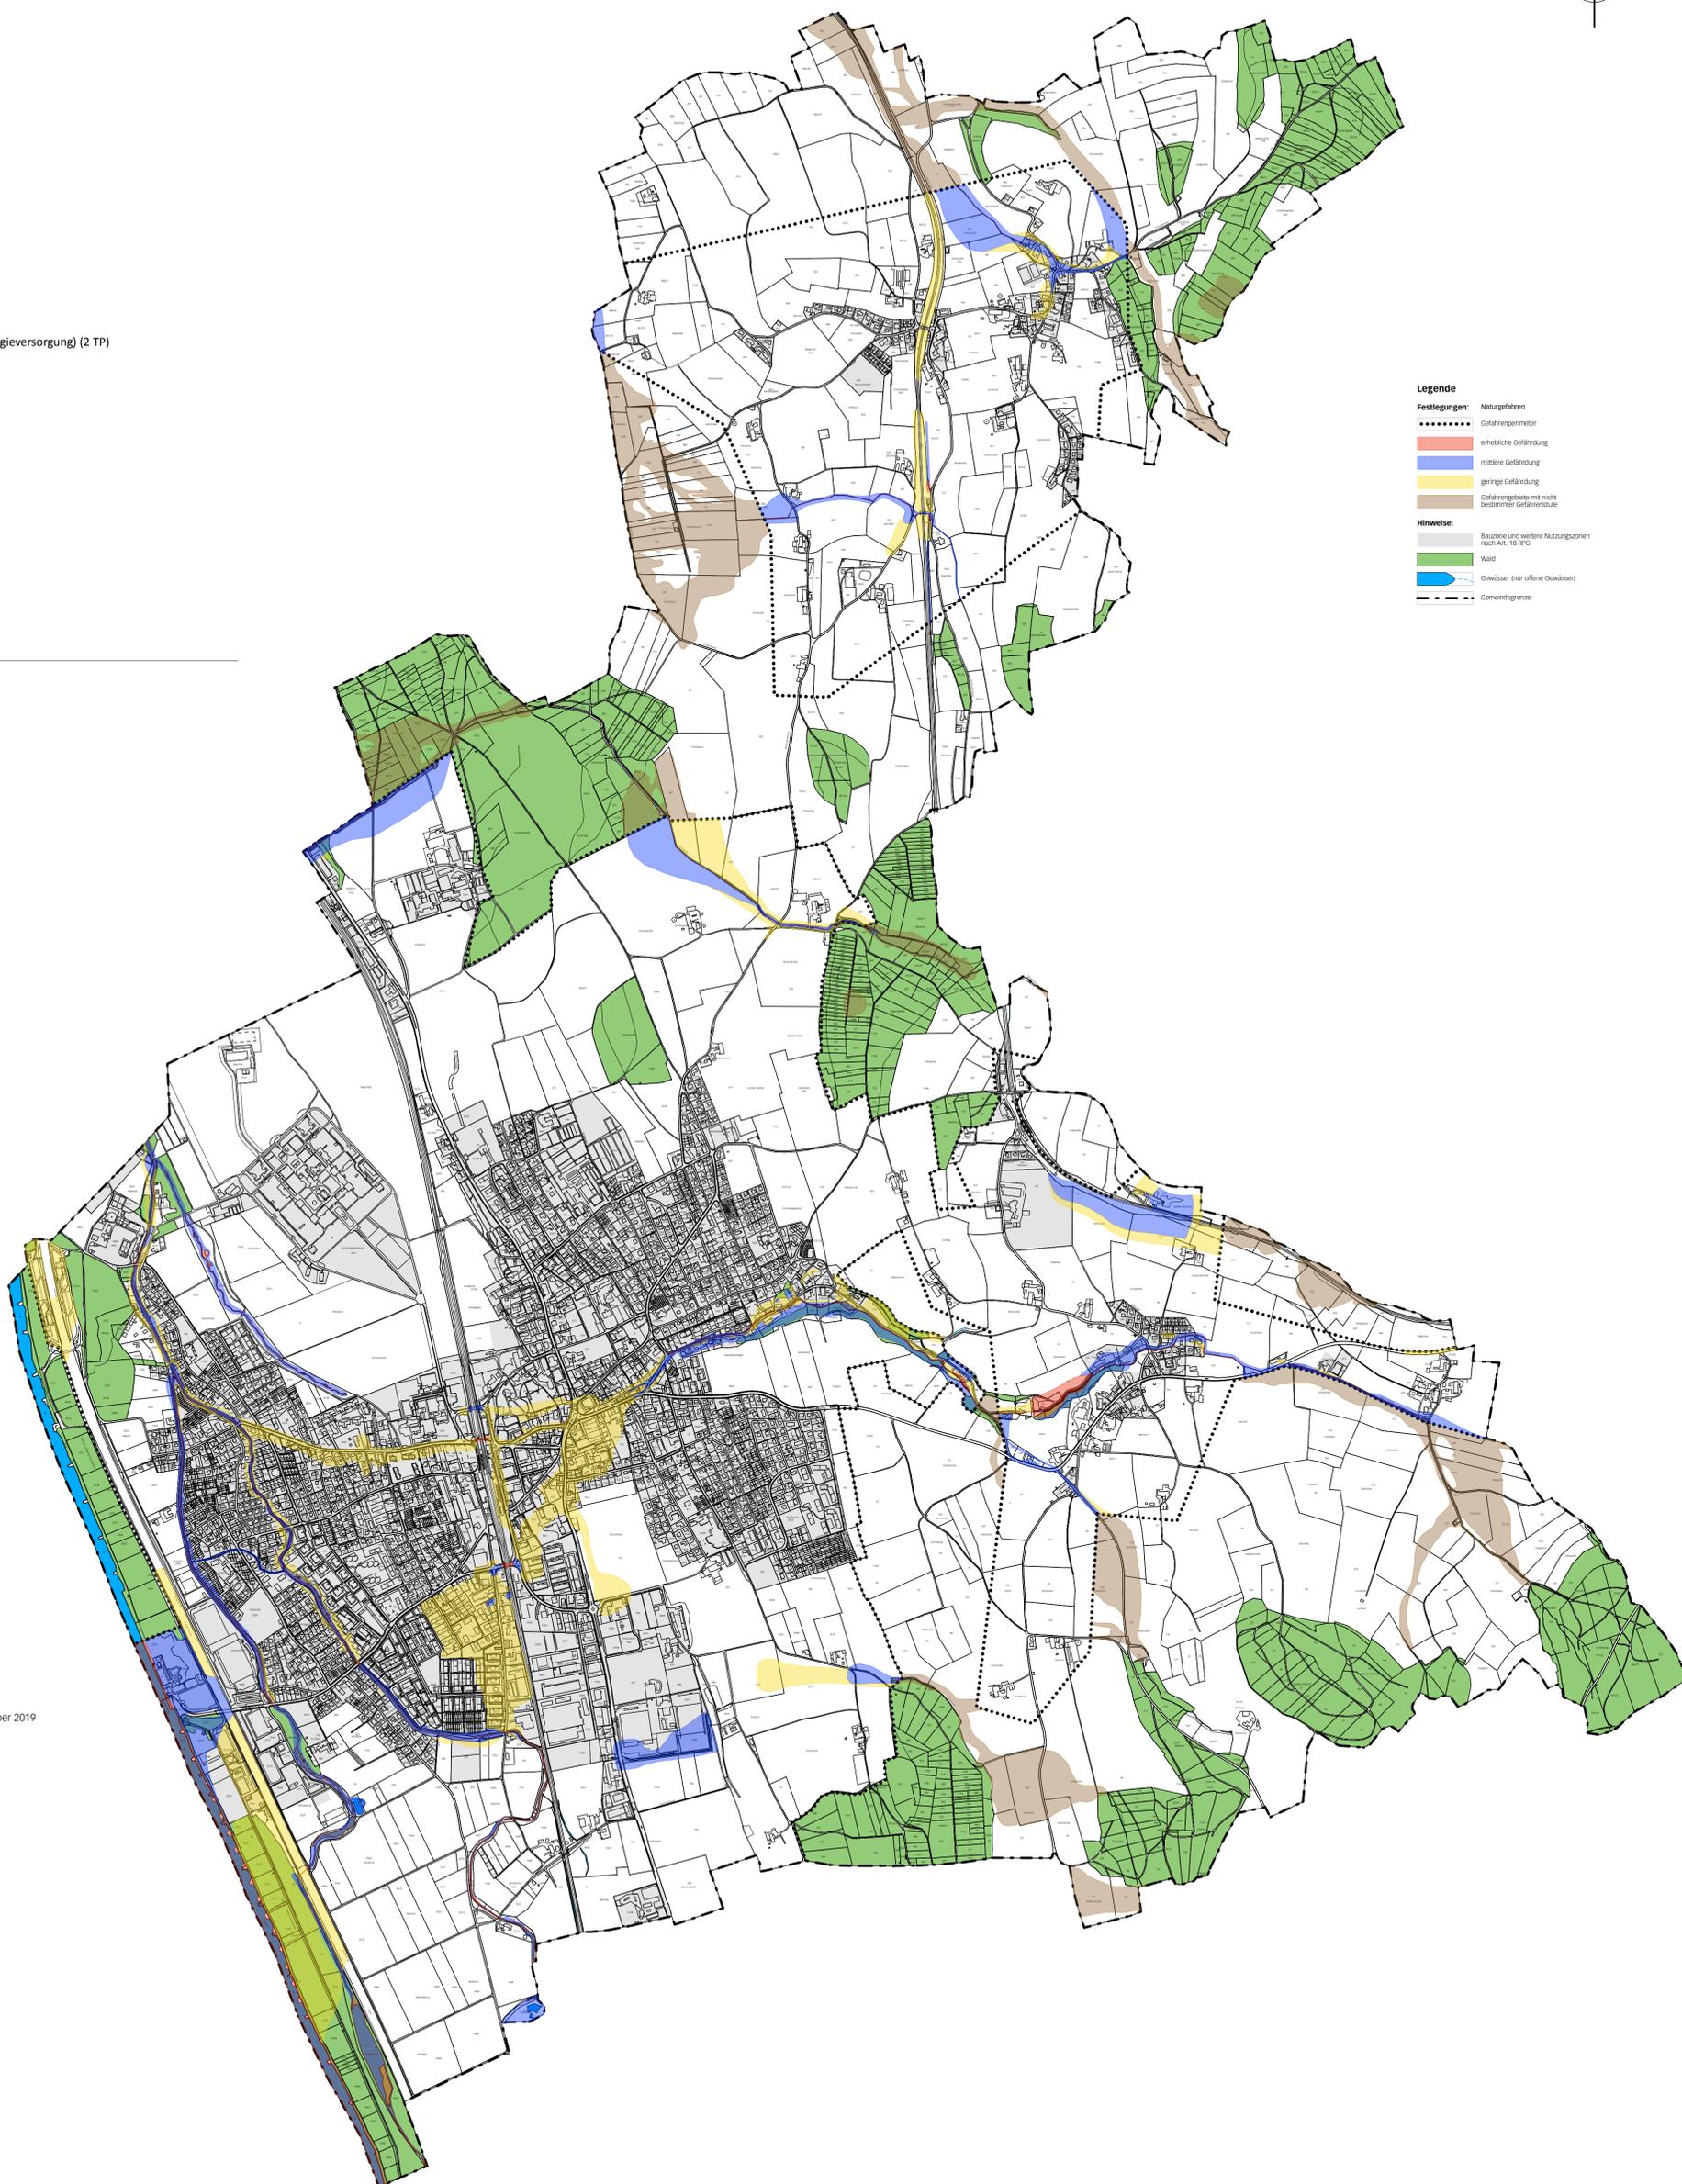

**Genehmigungsvermerke**

Öffentliche Mitwirkung vom	21. Oktober bis 29. November 2019
Vorprüfung vom	18. Dezember 2020

Publikation im amtlichen Anzeiger vom	...
Publikation im Amtsblatt vom	...
Öffentliche Auflage vom	...

Einspracheverhandlungen vom	...
Erfledigte Einsprachen	...
Unerledigte Einsprachen	...
Rechtsverwahrungen	...

Beschlossen durch den Gemeinderat am	...
--------------------------------------	-----

Beschlossen durch das Parlament am	...
------------------------------------	-----

Rebecca Renfer Präsidentin	Barbara Werthmüller Sekretärin
-------------------------------	-----------------------------------

Die Richtigkeit dieser Angaben bescheinigt:  
Münsingen, ...

Thomas Krebs  
Abteilungsleiter Präsidiales und Sicherheit

Genehmigt durch das kantonale Amt für  
Gemeinden und Raumordnung