

Münsingen 2030 – vorausschauend gestalten

**Richtplan Mobilität**

1:10'000


Der Richtplan Mobilität besteht aus:

- Teilrichtplankarte Öffentlicher Verkehr, Kombinierte Mobilität und Alternativen
- Teilrichtplankarte Fussverkehr
- Teilrichtplankarte Veloverkehr
- Teilrichtplankarte Motorisierter Individualverkehr
- Massnahmenblätter
- Erläuterungsbericht

Planungsstand: Vorprüfung  
 Dokumentdatum: 01.04.2020  
 Registraturplan Nummer: 3.2.4  
 Axioma Geschäftsnummer: 2656

Datum der Genehmigung: —  
 Datum Nachführungen: —

metron

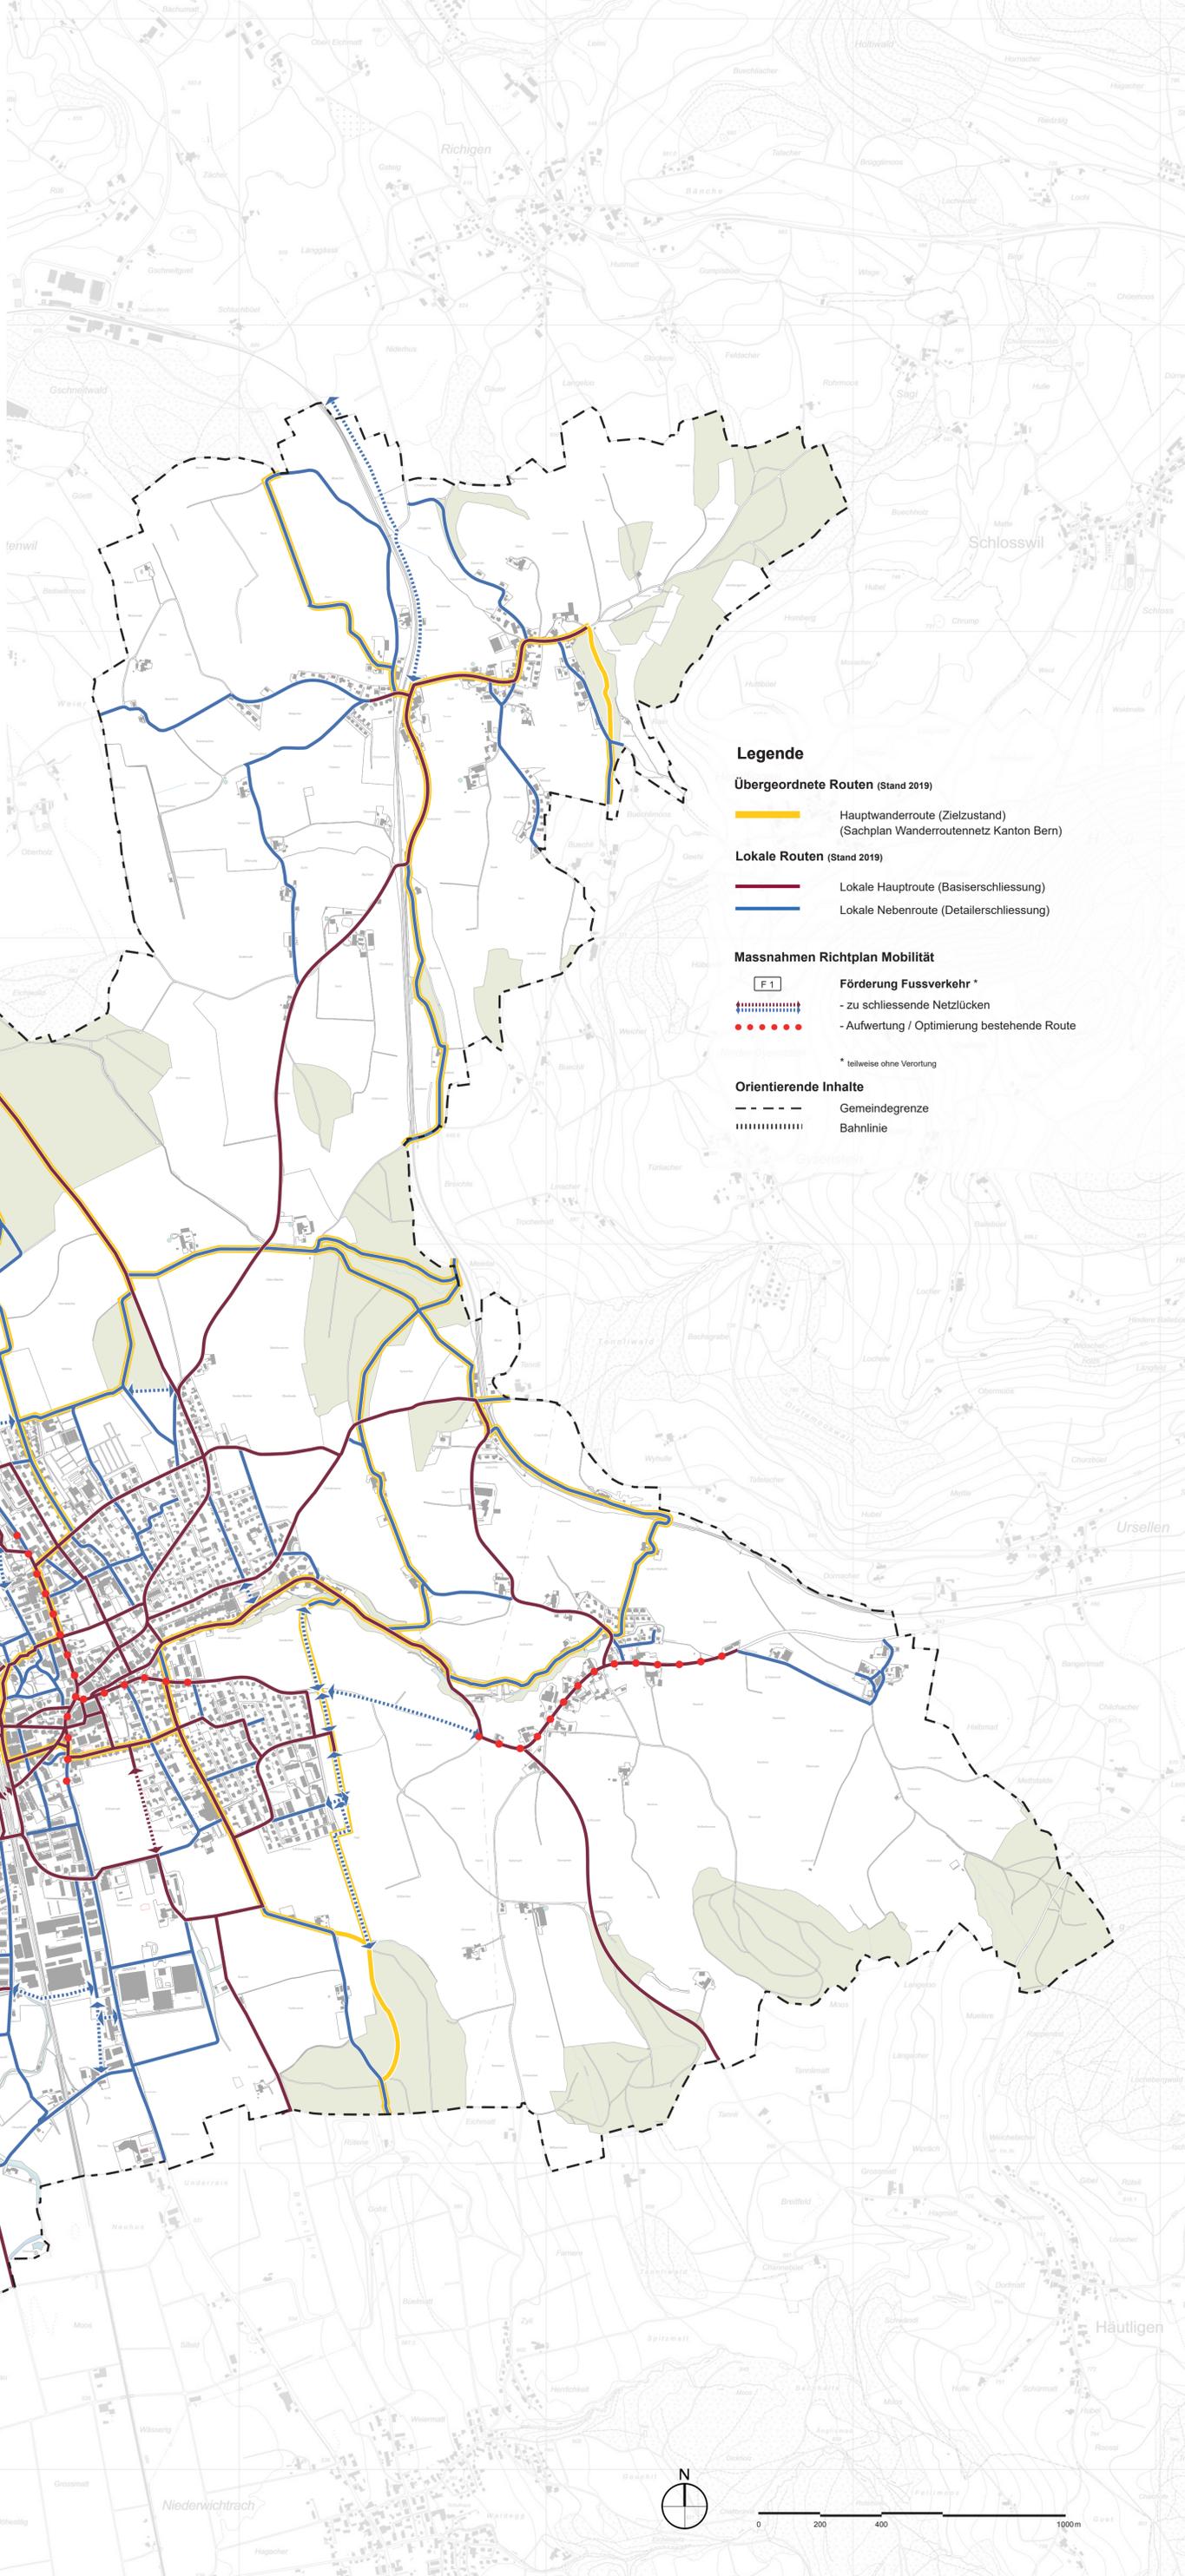

**Legende**

**Übergeordnete Routen (Stand 2019)**

- Hauptwanderoute (Zielzustand) (Sachplan Wanderroutennetz Kanton Bern)

**Lokale Routen (Stand 2019)**

- Lokale Hauptroute (Basisschliessung)
- Lokale Nebenroute (Detailerschliessung)

**Massnahmen Richtplan Mobilität**

- F 1 Förderung Fussverkehr\*
- zu schliessende Netzlücken
- Aufwertung / Optimierung bestehende Route

\* teilweise ohne Verortung

**Orientierende Inhalte**

- Gemeindegrenze
- Bahnlinie

**Genehmigungsvermerke**

Öffentliche Mitwirkung vom Vorprüfung vom: 21.10.2019 – 29.11.2019

Beschlossen durch den Gemeinderat am: —

Beat Moser Präsident  
 Thomas Krebs Sekretär

Die Richtigkeit dieser Angaben bescheinigt:

Münsingen, —

Thomas Krebs  
 Abteilungsleiter Präsidiales und Sicherheit

Genehmigt durch das Amt für Gemeinden und Raumordnung



0 200 400 1000m