


Münsingen 2030 – vorausschauend gestalten

Richtplan Mobilität
 1:10'000

- Der Richtplan Mobilität besteht aus:
- Teilrichtplankarte Öffentlicher Verkehr, Kombinierte Mobilität und Alternativen
 - Teilrichtplankarte Fussverkehr
 - Teilrichtplankarte Veloverkehr
 - Teilrichtplankarte Motorisierter Individualverkehr
 - Massnahmenblätter
 - Erläuterungsbericht

Planungsstand: Vorprüfung
 Dokumentdatum: 01.04.2020
 Registraturplan Nummer: 3.2.4
 Axioma Geschäftsnummer: 2656

Datum der Genehmigung: —
 Datum Nachführungen: —

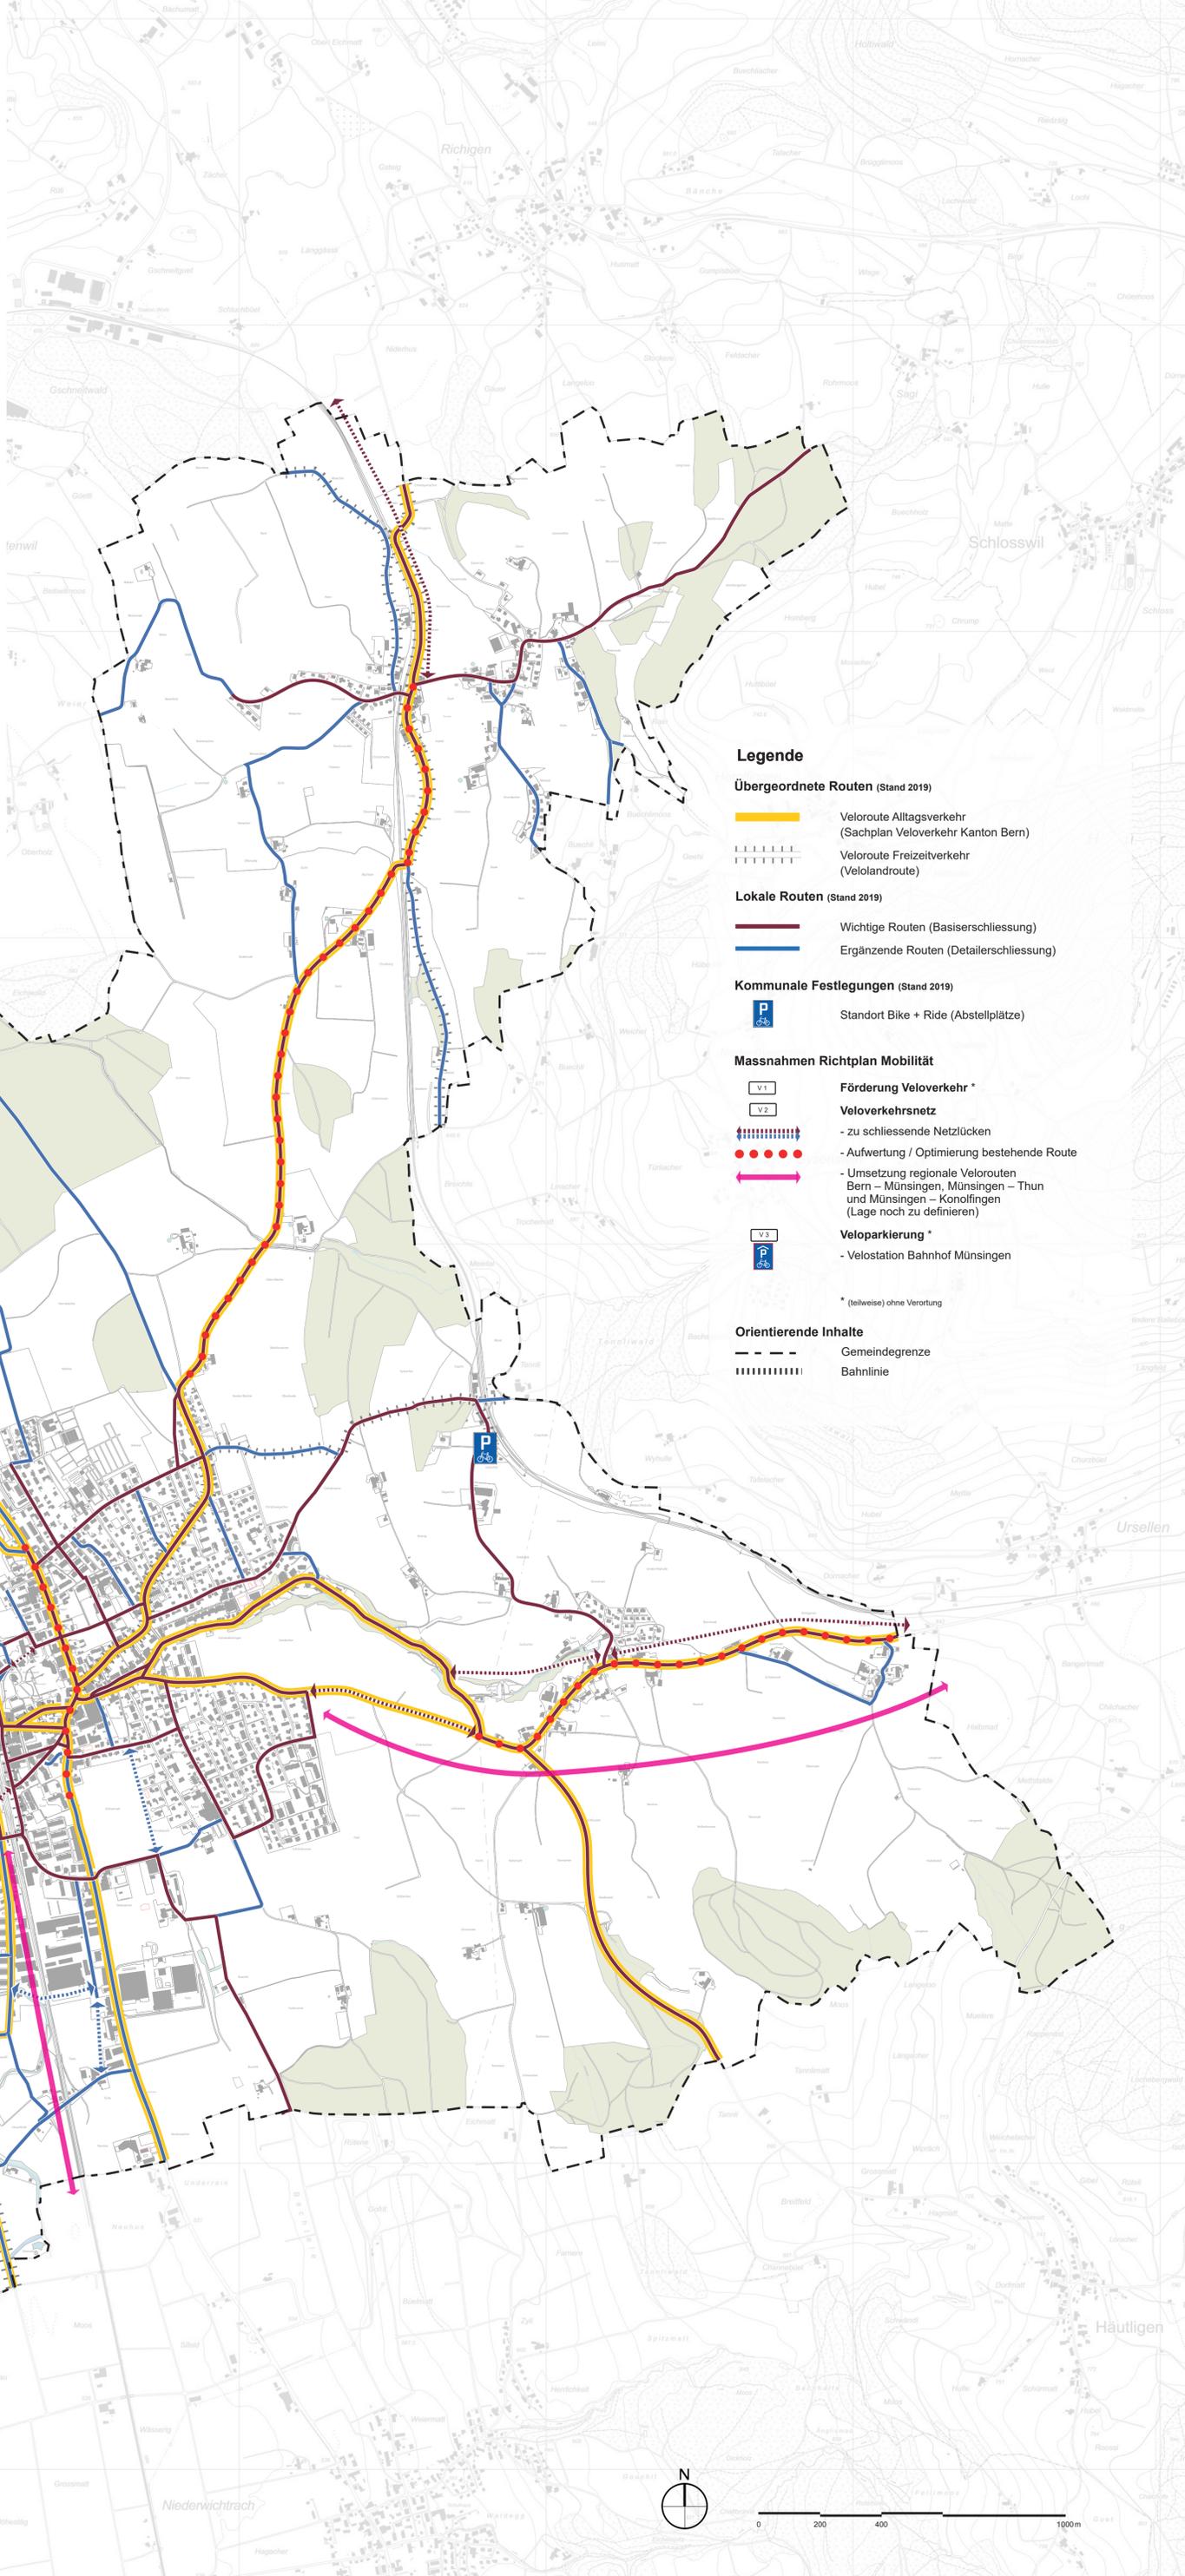

Legende

Übergeordnete Routen (Stand 2019)

- Veloroute Alltagsverkehr (Sachplan Veloverkehr Kanton Bern)
- Veloroute Freizeitverkehr (Velolandroute)

Lokale Routen (Stand 2019)

- Wichtige Routen (Basisschliessung)
- Ergänzende Routen (Detailerschliessung)

Kommunale Festlegungen (Stand 2019)

- Standort Bike + Ride (Abstellplätze)

Massnahmen Richtplan Mobilität

- Förderung Veloverkehr ***
- Veloverkehrsnetz**
 - zu schliessende Netzlücken
 - Aufwertung / Optimierung bestehende Route
 - Umsetzung regionale Velorouten Bern – Münsingen, Münsingen – Thun und Münsingen – Konolfingen (Lage noch zu definieren)
 - Veloparkierung ***
 - Velostation Bahnhof Münsingen
- * (teilweise) ohne Verortung

Orientierende Inhalte

- Gemeindegrenze
- Bahnlinie

Genehmigungsvermerke

Öffentliche Mitwirkung vom Vorprüfung vom: 21.10.2019 – 29.11.2019

Beschlossen durch den Gemeinderat am: —

Beat Moser Präsident
 Thomas Krebs Sekretär

Die Richtigkeit dieser Angaben bescheinigt:
 Münsingen, —

Thomas Krebs
 Abteilungsleiter Präsidiales und Sicherheit

Genehmigt durch das Amt für Gemeinden und Raumordnung

