Bau- und Aussenraumkonzept UeO "d" und Teil-UeO "Kreuzweg/Belpbergstrasse"

15.12.2016

Umgebungsgestaltung

extrā
Landschaftsarchitekten AG

Schönburgstrasse 52
CH-3013 Bern
T 031 / 330 45 00
office@extra-ag.ch
www.extra-ag.ch

Umbau UeO "d"

HMS Architekten und Planer AG

Seestrasse 20
CH-3700 Spiez
T 033 / 655 65 65
info@hms-architekten.ch
www.hms-architekten.ch

Neubau Teil-UeO
"Kreuzweg / Belpbergstrasse"

vuotovolume] [
Architekten gmbh

Altenbergstrasse 28
CH-3013 Bern
T 031 / 348 86 86
info@vuotovolume.ch
www.vuotovolume.ch

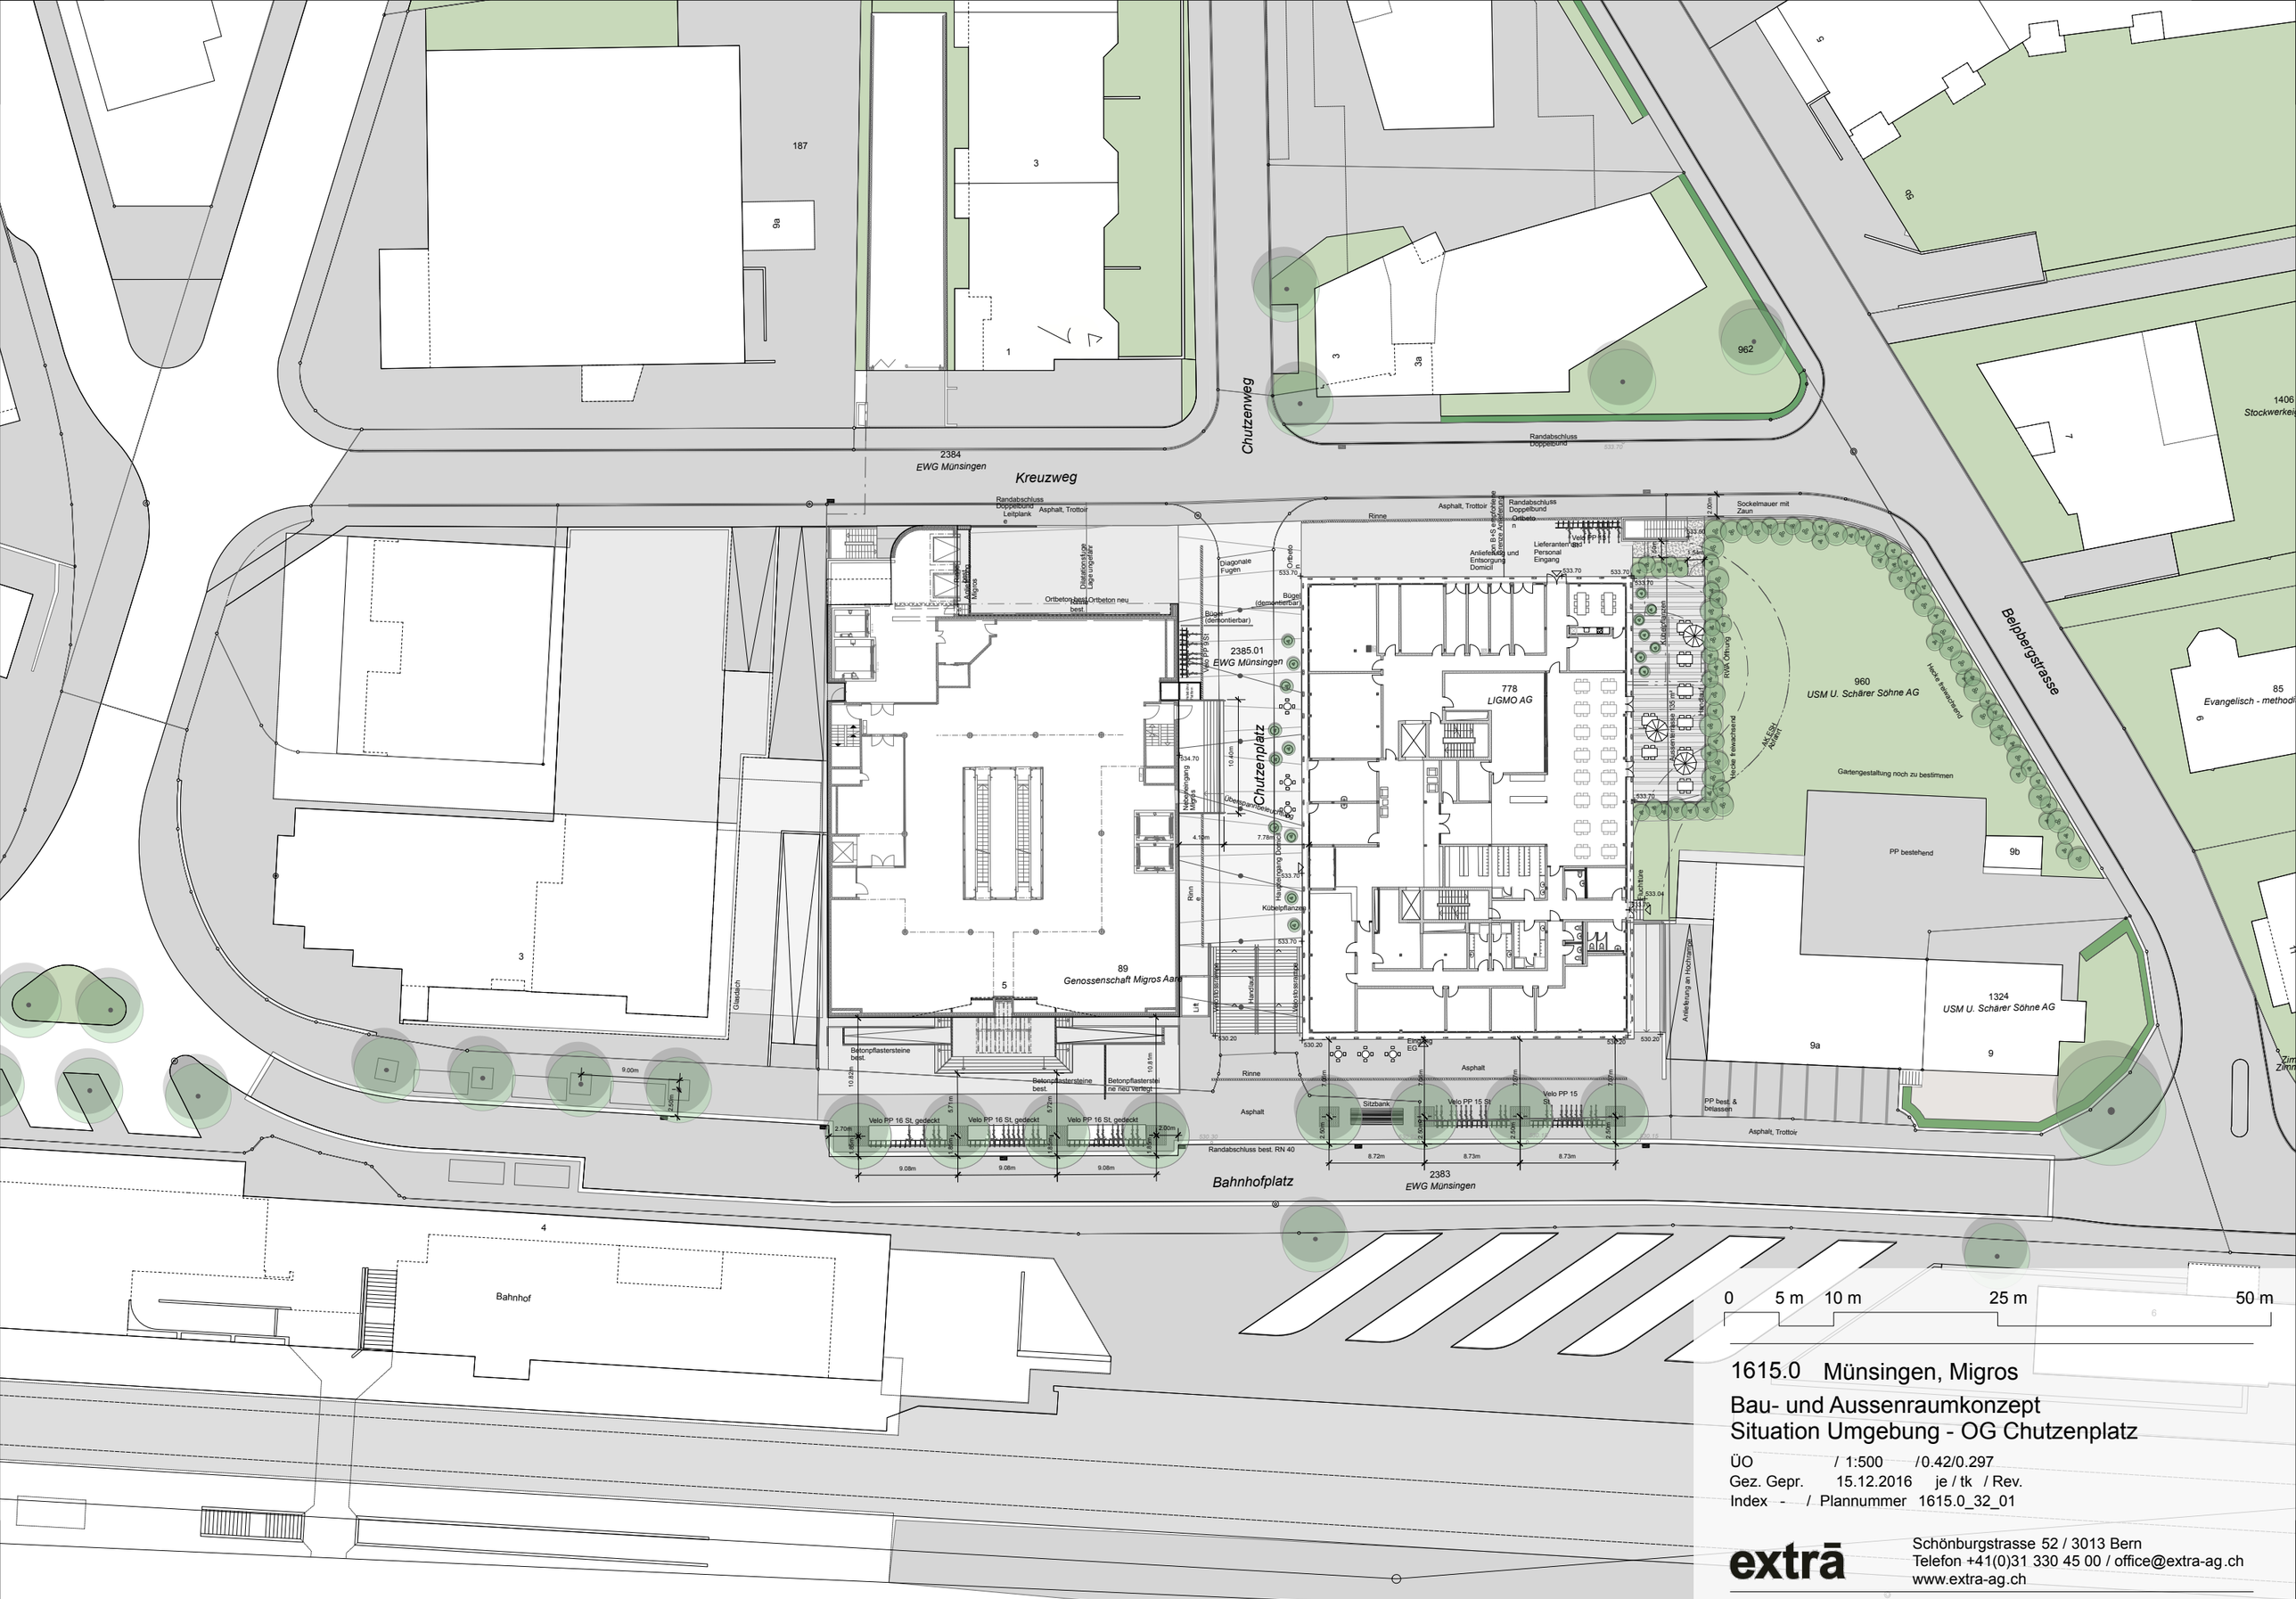

1615.0 Münsingen, Migros

Bau- und Aussenraumkonzept
Situation Umgebung - OG Chutzenplatz

ÜO / 1:500 /0.42/0.297
Gez. Gepr. 15.12.2016 je / tk / Rev.
Index - / Plannummer 1615.0_32_01

extrā
Schönburgstrasse 52 / 3013 Bern
Telefon +41(0)31 330 45 00 / office@extra-ag.ch
www.extra-ag.ch

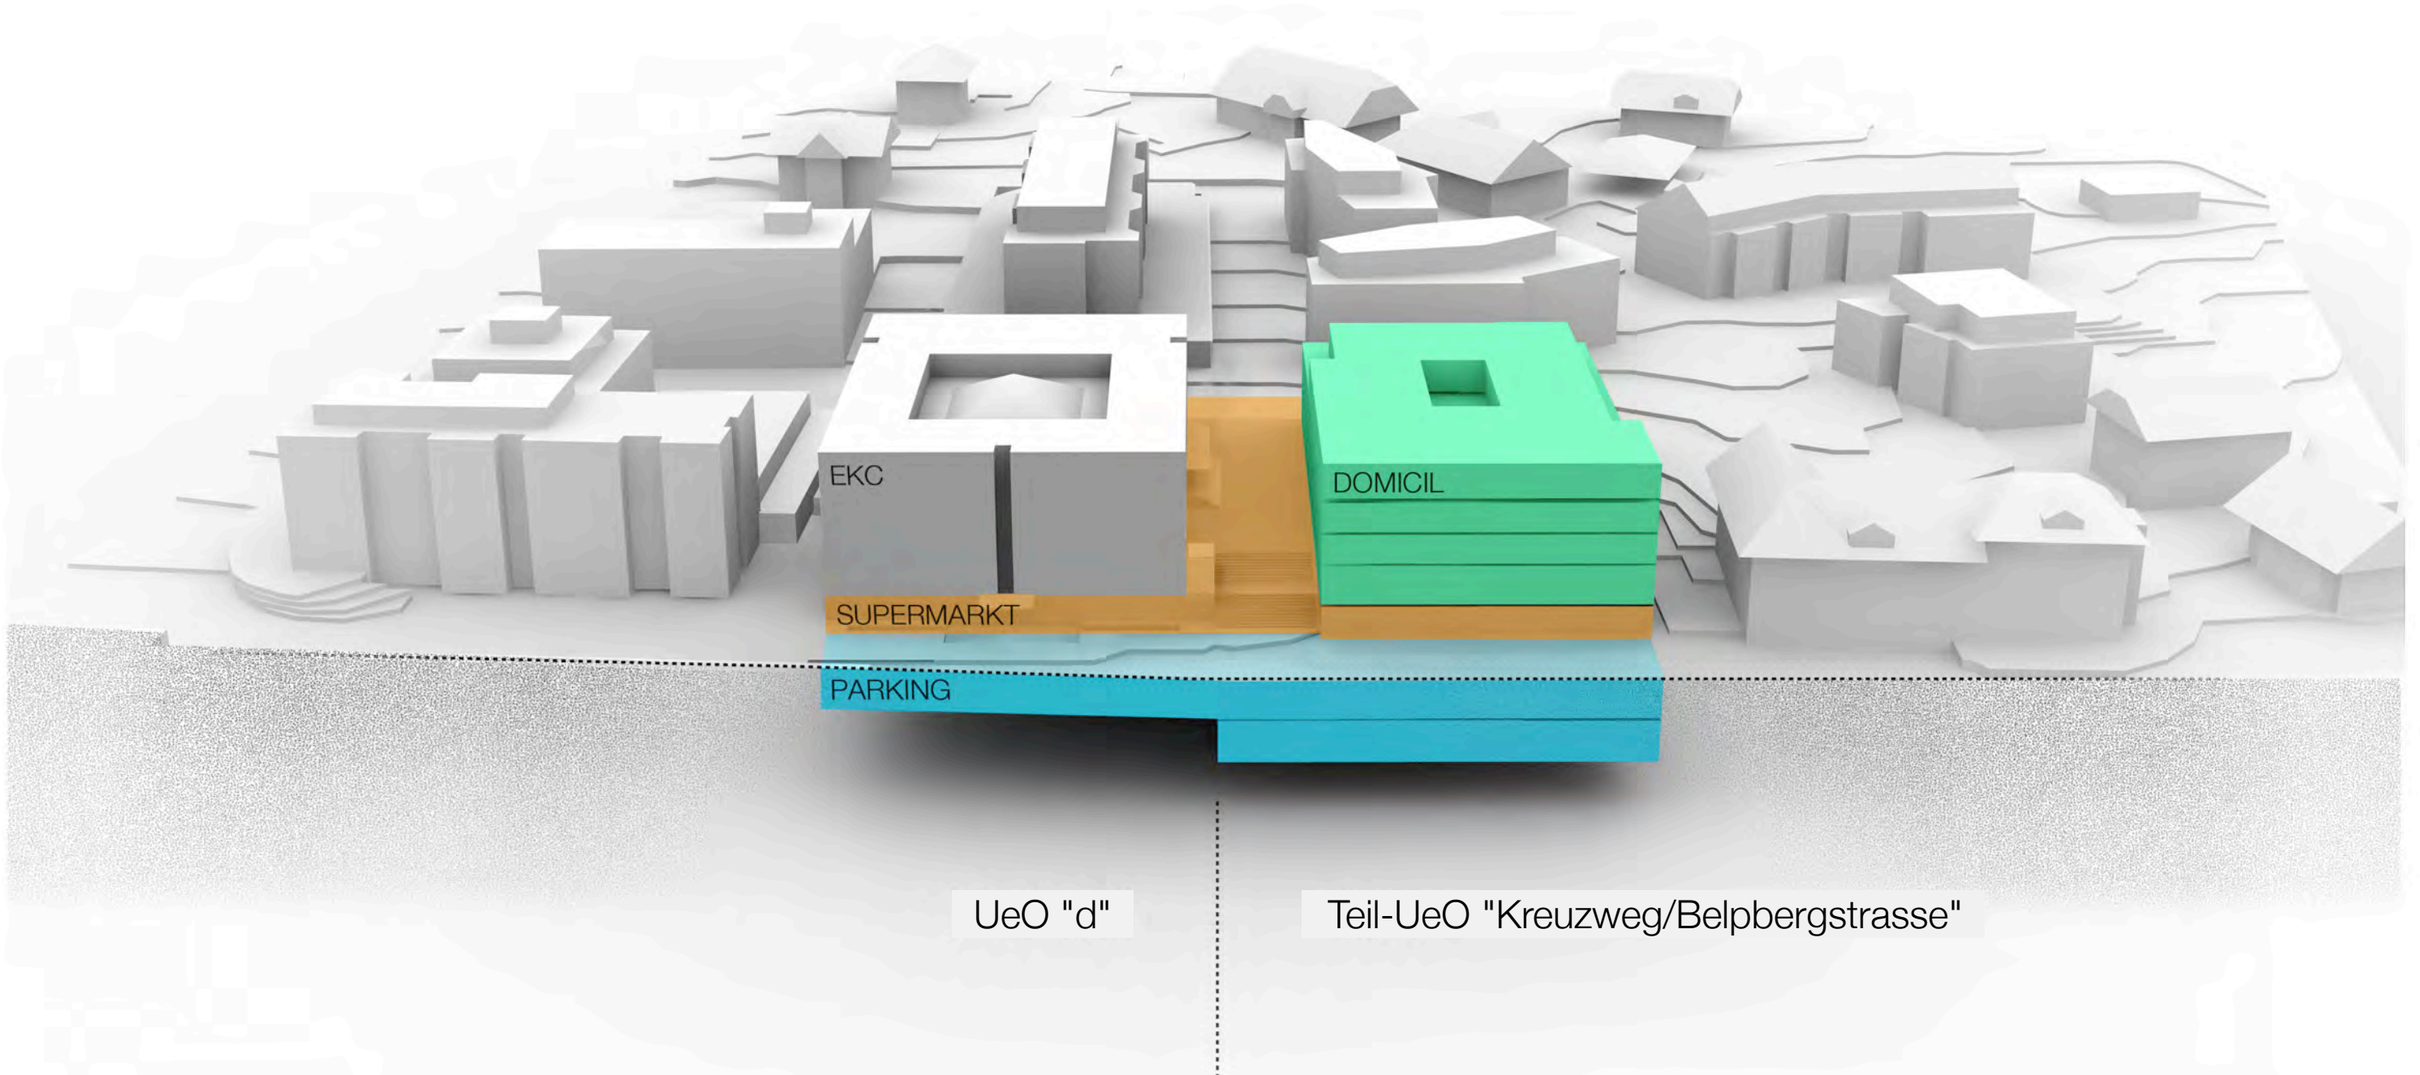

Nutzungsverteilung im Bestand (UeO d) und im Neubau (Teil-UeO P2/P3)
vuotovolume 2016

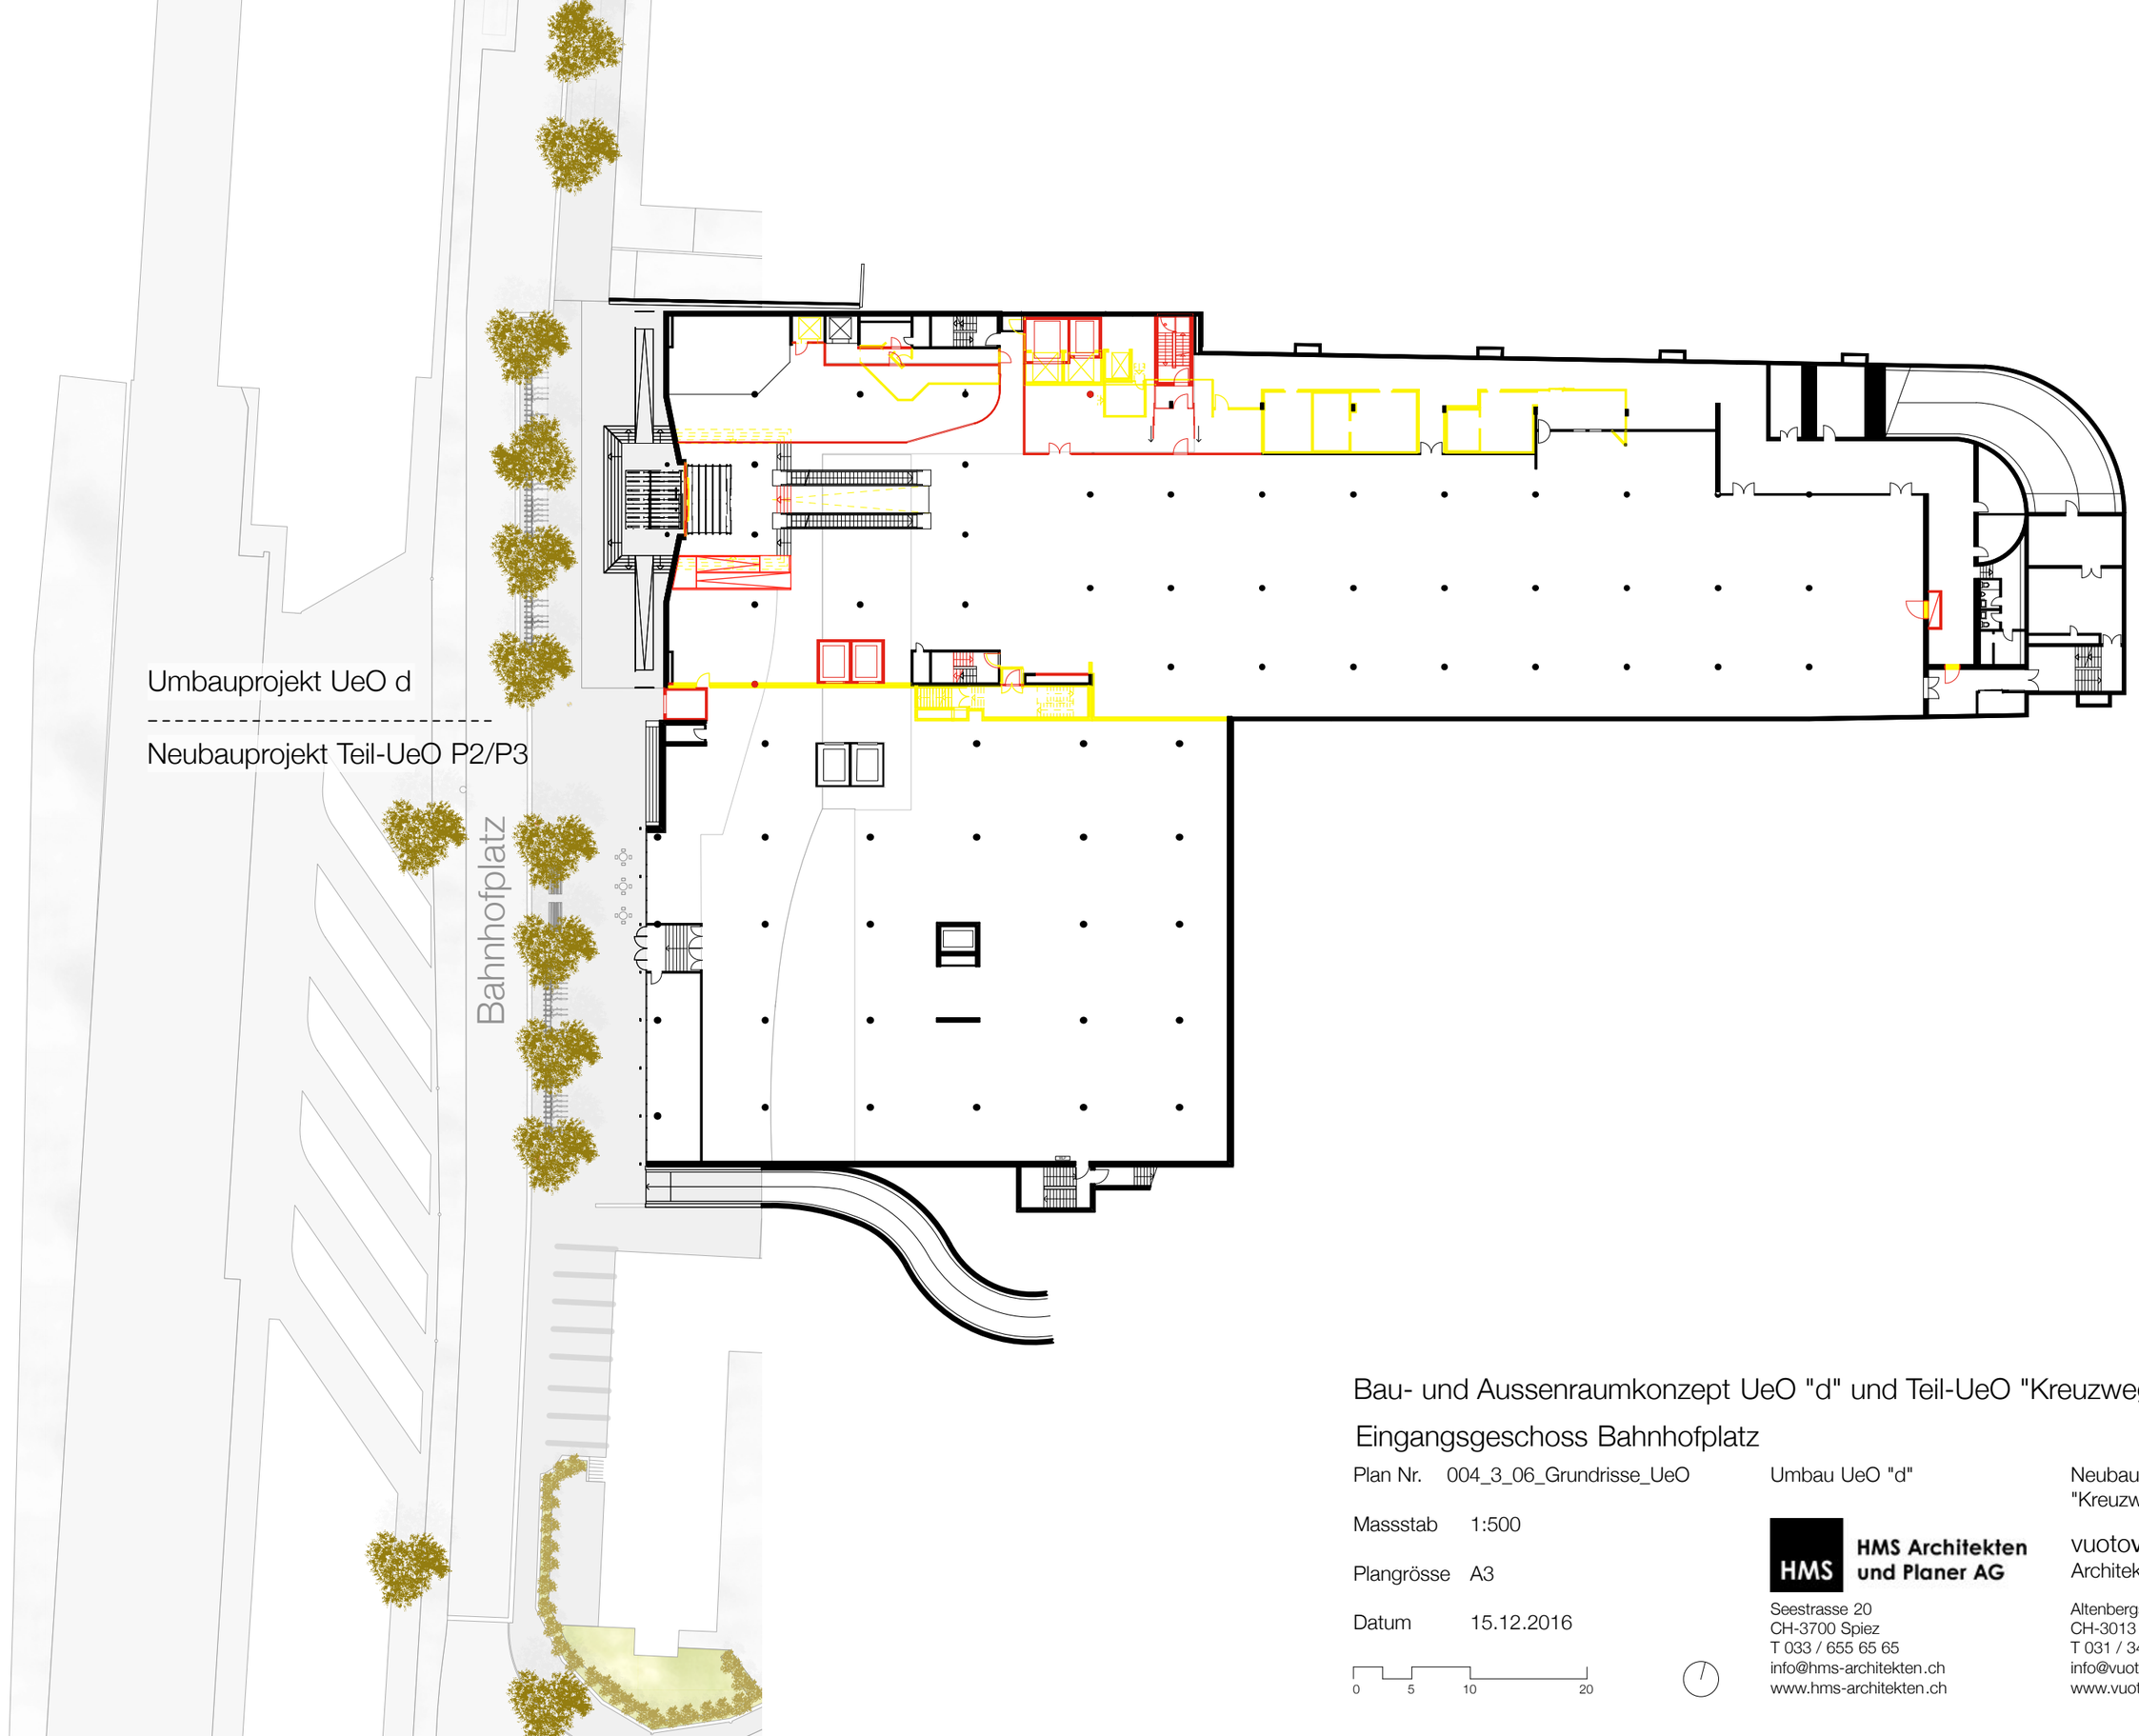

Umbauprojekt UeO d

Neubauprojekt Teil-UeO P2/P3

Bau- und Aussenraumkonzept UeO "d" und Teil-UeO "Kreuzweg/Belpbergstrasse"

Eingangsgeschoss Bahnhofplatz

Plan Nr. 004_3_06_Grundrisse_UeO

Massstab 1:500

Plangrösse A3

Datum 15.12.2016

0 5 10 20

Umbau UeO "d"

HMS Architekten und Planer AG
Seestrasse 20
CH-3700 Spiez
T 033 / 655 65 65
info@hms-architekten.ch
www.hms-architekten.ch

Neubau Teil-UeO
"Kreuzweg / Belpbergstrasse"

vuotovolume] [
Architekten gmbh
Altenbergstrasse 28
CH-3013 Bern
T 031 / 348 86 86
info@vuotovolume.ch
www.vuotovolume.ch

Umbauprojekt UeO d

Neubauprojekt Teil-UeO P2/P3

Kreuzweg

Chutzenweg

Bahnhofplatz

Belpbergstrasse

Bau- und Aussenraumkonzept UeO "d" und Teil-UeO "Kreuzweg/Belpbergstrasse"

OG 1 Chutzenplatz

Plan Nr. 004_3_06_Grundrisse_UeO

Massstab 1:500

Plangrösse A3

Datum 15.12.2016

0 5 10 20

Umbau UeO "d"

Neubau Teil-UeO
"Kreuzweg / Belpbergstrasse"

HMS Architekten und Planer AG

Seestrasse 20
CH-3700 Spiez
T 033 / 655 65 65
info@hms-architekten.ch
www.hms-architekten.ch

vuotovolume] [
Architekten gmbh

Altenbergstrasse 28
CH-3013 Bern
T 031 / 348 86 86
info@vuotovolume.ch
www.vuotovolume.ch

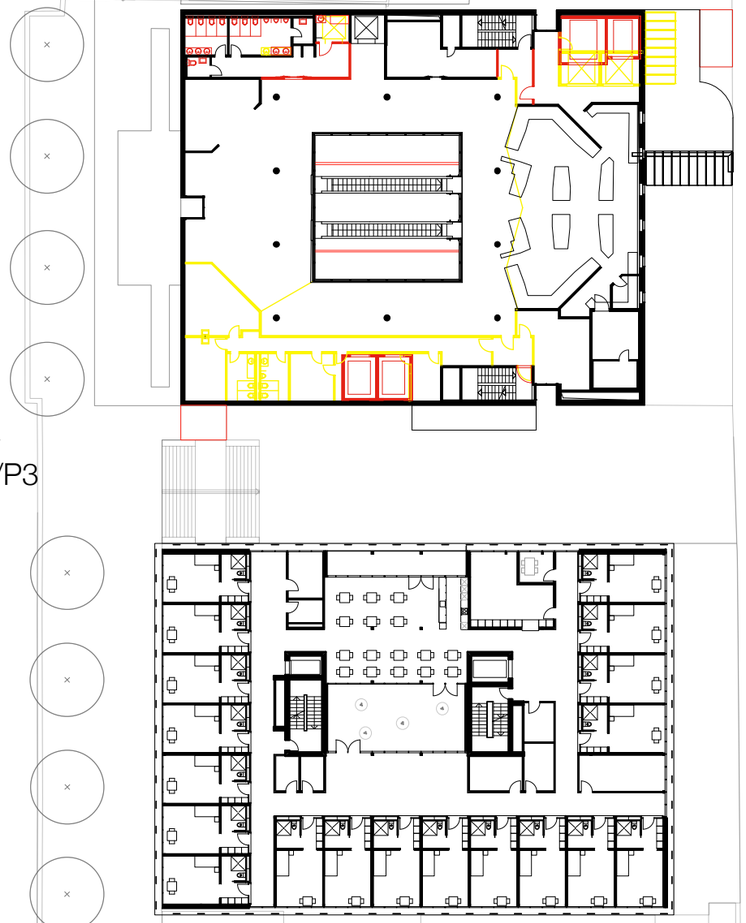

Umbauprojekt UeO d

Neubauprojekt Teil-UeO P2/P3

Bau- und Aussenraumkonzept UeO "d" und Teil-UeO "Kreuzweg/Belpbergstrasse"

OG 2

Plan Nr. 004_3_06_Grundrisse_UeO

Massstab 1:500

Plangrösse A3

Datum 15.12.2016

0 5 10 20

Umbau UeO "d"

HMS Architekten und Planer AG
Seestrasse 20
CH-3700 Spiez
T 033 / 655 65 65
info@hms-architekten.ch
www.hms-architekten.ch

Neubau Teil-UeO
"Kreuzweg / Belpbergstrasse"

vuotovolume] [
Architekten gmbh
Altenbergstrasse 28
CH-3013 Bern
T 031 / 348 86 86
info@vuotovolume.ch
www.vuotovolume.ch

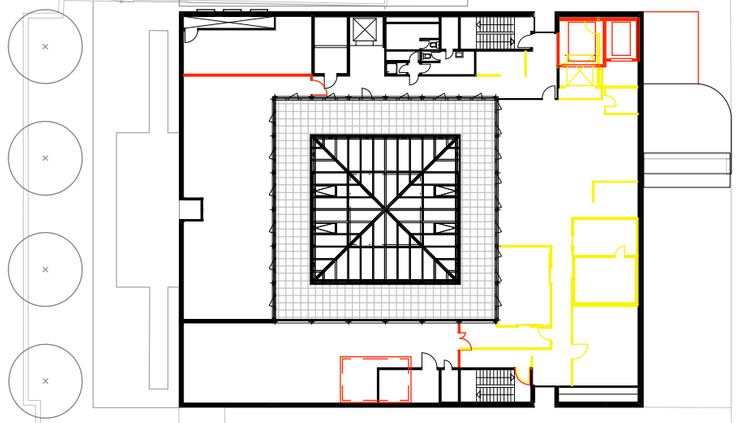

Umbauprojekt UeO d

Neubauprojekt Teil-UeO P2/P3

Bau- und Aussenraumkonzept UeO "d" und Teil-UeO "Kreuzweg/Belpbergstrasse"

OG 3

Plan Nr. 004_3_06_Grundrisse_UeO

Massstab 1:500

Plangrösse A3

Datum 15.12.2016

0 5 10 20

Umbau UeO "d"

HMS Architekten und Planer AG

Seestrasse 20
CH-3700 Spiez
T 033 / 655 65 65
info@hms-architekten.ch
www.hms-architekten.ch

Neubau Teil-UeO
"Kreuzweg / Belpbergstrasse"

vuotovolume] [
Architekten gmbh

Altenbergstrasse 28
CH-3013 Bern
T 031 / 348 86 86
info@vuotovolume.ch
www.vuotovolume.ch

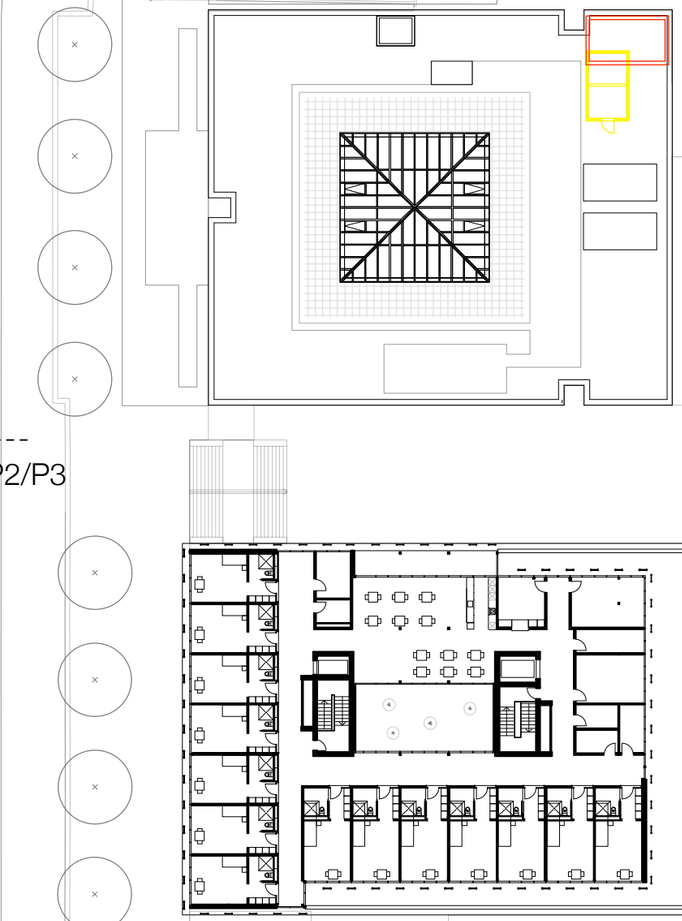

Umbauprojekt UeO d

Neubauprojekt Teil-UeO P2/P3

Bau- und Aussenraumkonzept UeO "d" und Teil-UeO "Kreuzweg/Belpbergstrasse"

Attika

Plan Nr. 004_3_06_Grundrisse_UeO

Massstab 1:500

Plangrösse A3

Datum 15.12.2016

0 5 10 20

Umbau UeO "d"

HMS Architekten und Planer AG

Seestrasse 20
CH-3700 Spiez
T 033 / 655 65 65
info@hms-architekten.ch
www.hms-architekten.ch

Neubau Teil-UeO
"Kreuzweg / Belpbergstrasse"

vuotovolume] [
Architekten gmbh

Altenbergstrasse 28
CH-3013 Bern
T 031 / 348 86 86
info@vuotovolume.ch
www.vuotovolume.ch

Umbauprojekt UeO d

Neubauprojekt Teil-UeO P2/P3

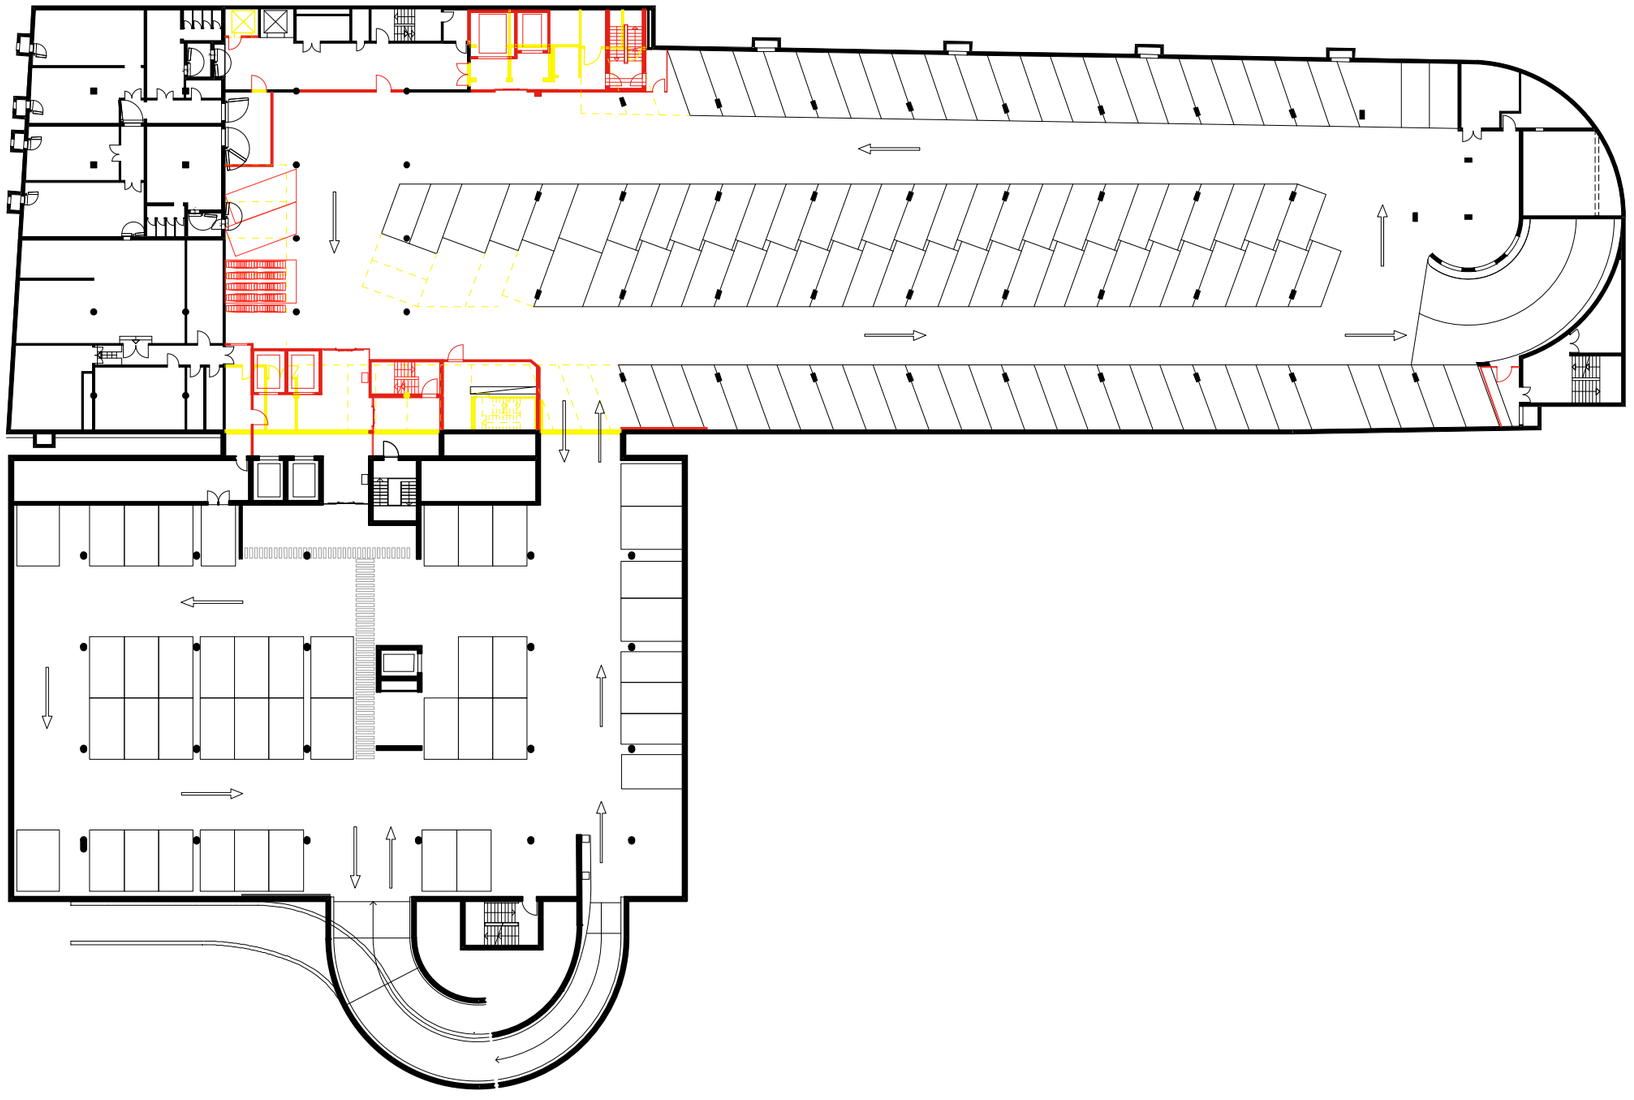

Bau- und Aussenraumkonzept UeO "d" und Teil-UeO "Kreuzweg/Belpbergstrasse"

UG 1

Plan Nr. 004_3_06_Grundrisse_UeO

Massstab 1:500

Plangrösse A3

Datum 15.12.2016

0 5 10 20

Umbau UeO "d"

HMS Architekten und Planer AG
Seestrasse 20
CH-3700 Spiez
T 033 / 655 65 65
info@hms-architekten.ch
www.hms-architekten.ch

Neubau Teil-UeO
"Kreuzweg / Belpbergstrasse"

vuotovolume] [
Architekten gmbh
Altenbergstrasse 28
CH-3013 Bern
T 031 / 348 86 86
info@vuotovolume.ch
www.vuotovolume.ch

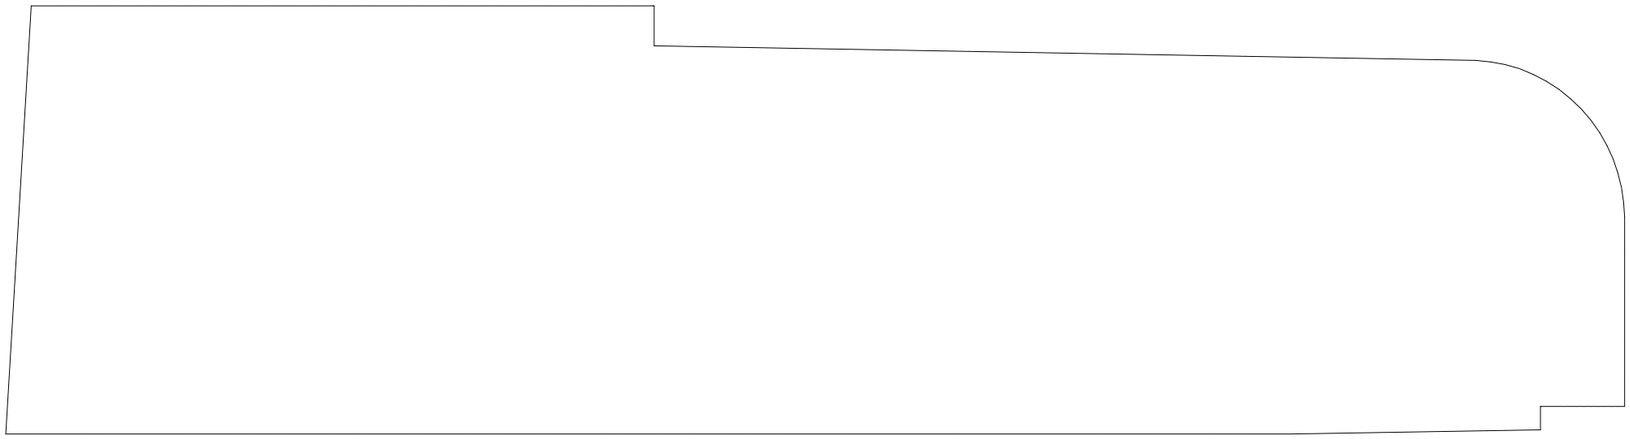

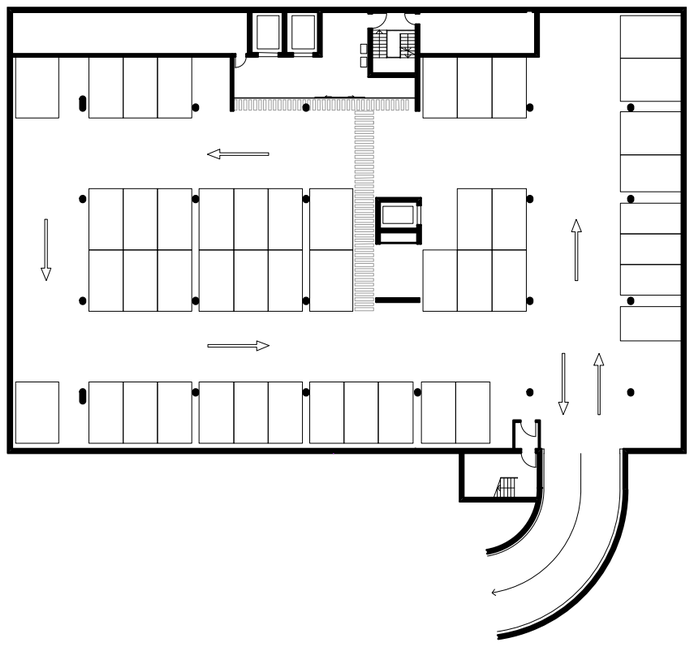

Umbauprojekt UeO d

Neubauprojekt Teil-UeO P2/P3

Bau- und Aussenraumkonzept UeO "d" und Teil-UeO "Kreuzweg/Belpbergstrasse"

UG 2

Plan Nr. 004_3_06_Grundrisse_UeO

Massstab 1:500

Plangrösse A3

Datum 15.12.2016

0 5 10 20

Umbau UeO "d"

HMS Architekten und Planer AG
Seestrasse 20
CH-3700 Spiez
T 033 / 655 65 65
info@hms-architekten.ch
www.hms-architekten.ch

Neubau Teil-UeO
"Kreuzweg / Belpbergstrasse"

vuotovolume] [
Architekten gmbh
Altenbergstrasse 28
CH-3013 Bern
T 031 / 348 86 86
info@vuotovolume.ch
www.vuotovolume.ch

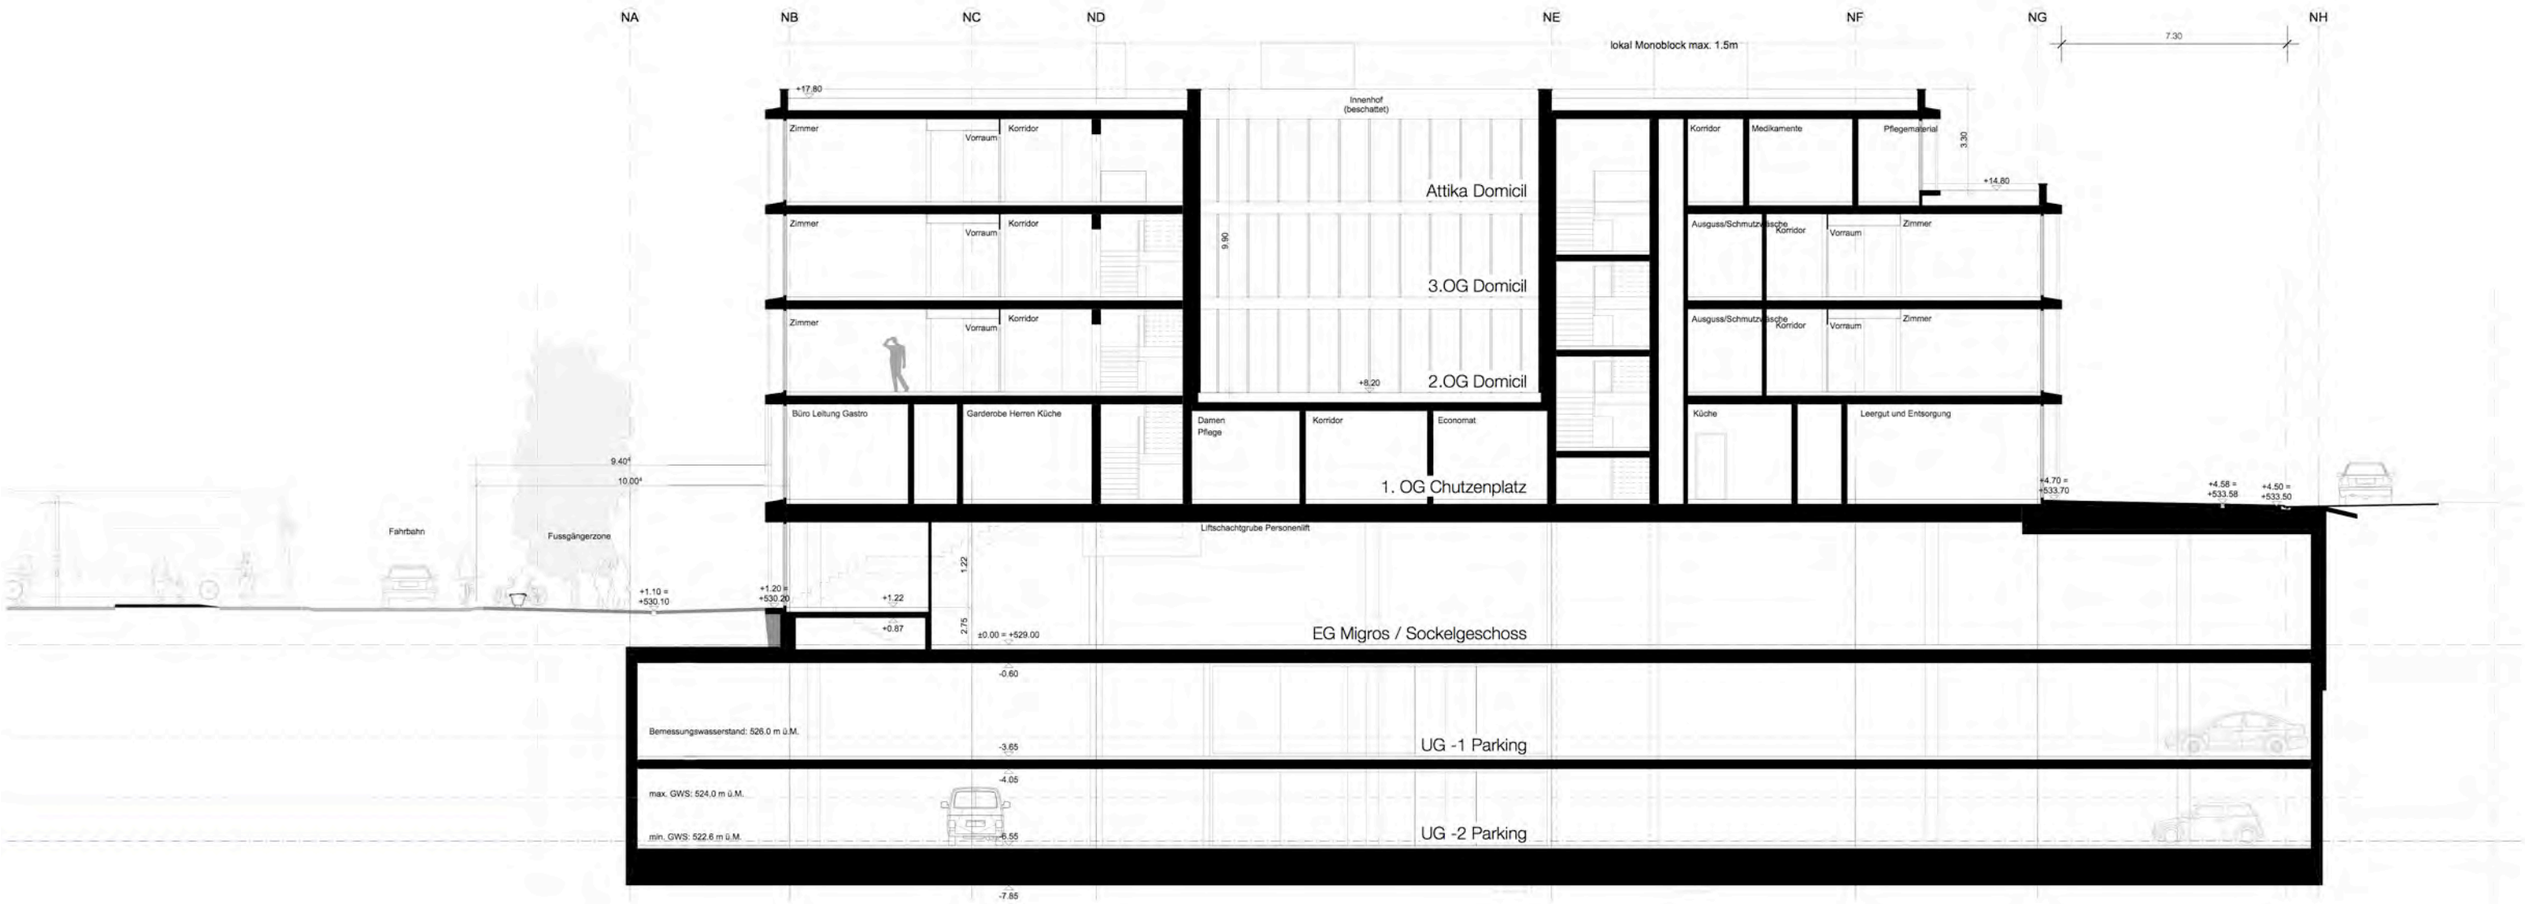

Bau- und Aussenraumkonzept UeO "d" und Teil-UeO "Kreuzweg/Belpbergstrasse"

Schnitt C-C

Plan Nr. 004_3_06_VP_Schnitte_UeO

Massstab 1:200

Plangrösse A3

Datum 15.12.2016

0 2 5 10

Umbau UeO "d"

HMS Architekten und Planer AG
Seestrasse 20
CH-3700 Spiez
T 033 / 655 65 65
info@hms-architekten.ch
www.hms-architekten.ch

Neubau Teil-UeO
"Kreuzweg / Belpbergstrasse"

vuotovolume] [
Architekten gmbh
Altenbergstrasse 28
CH-3013 Bern
T 031 / 348 86 86
info@vuotovolume.ch
www.vuotovolume.ch

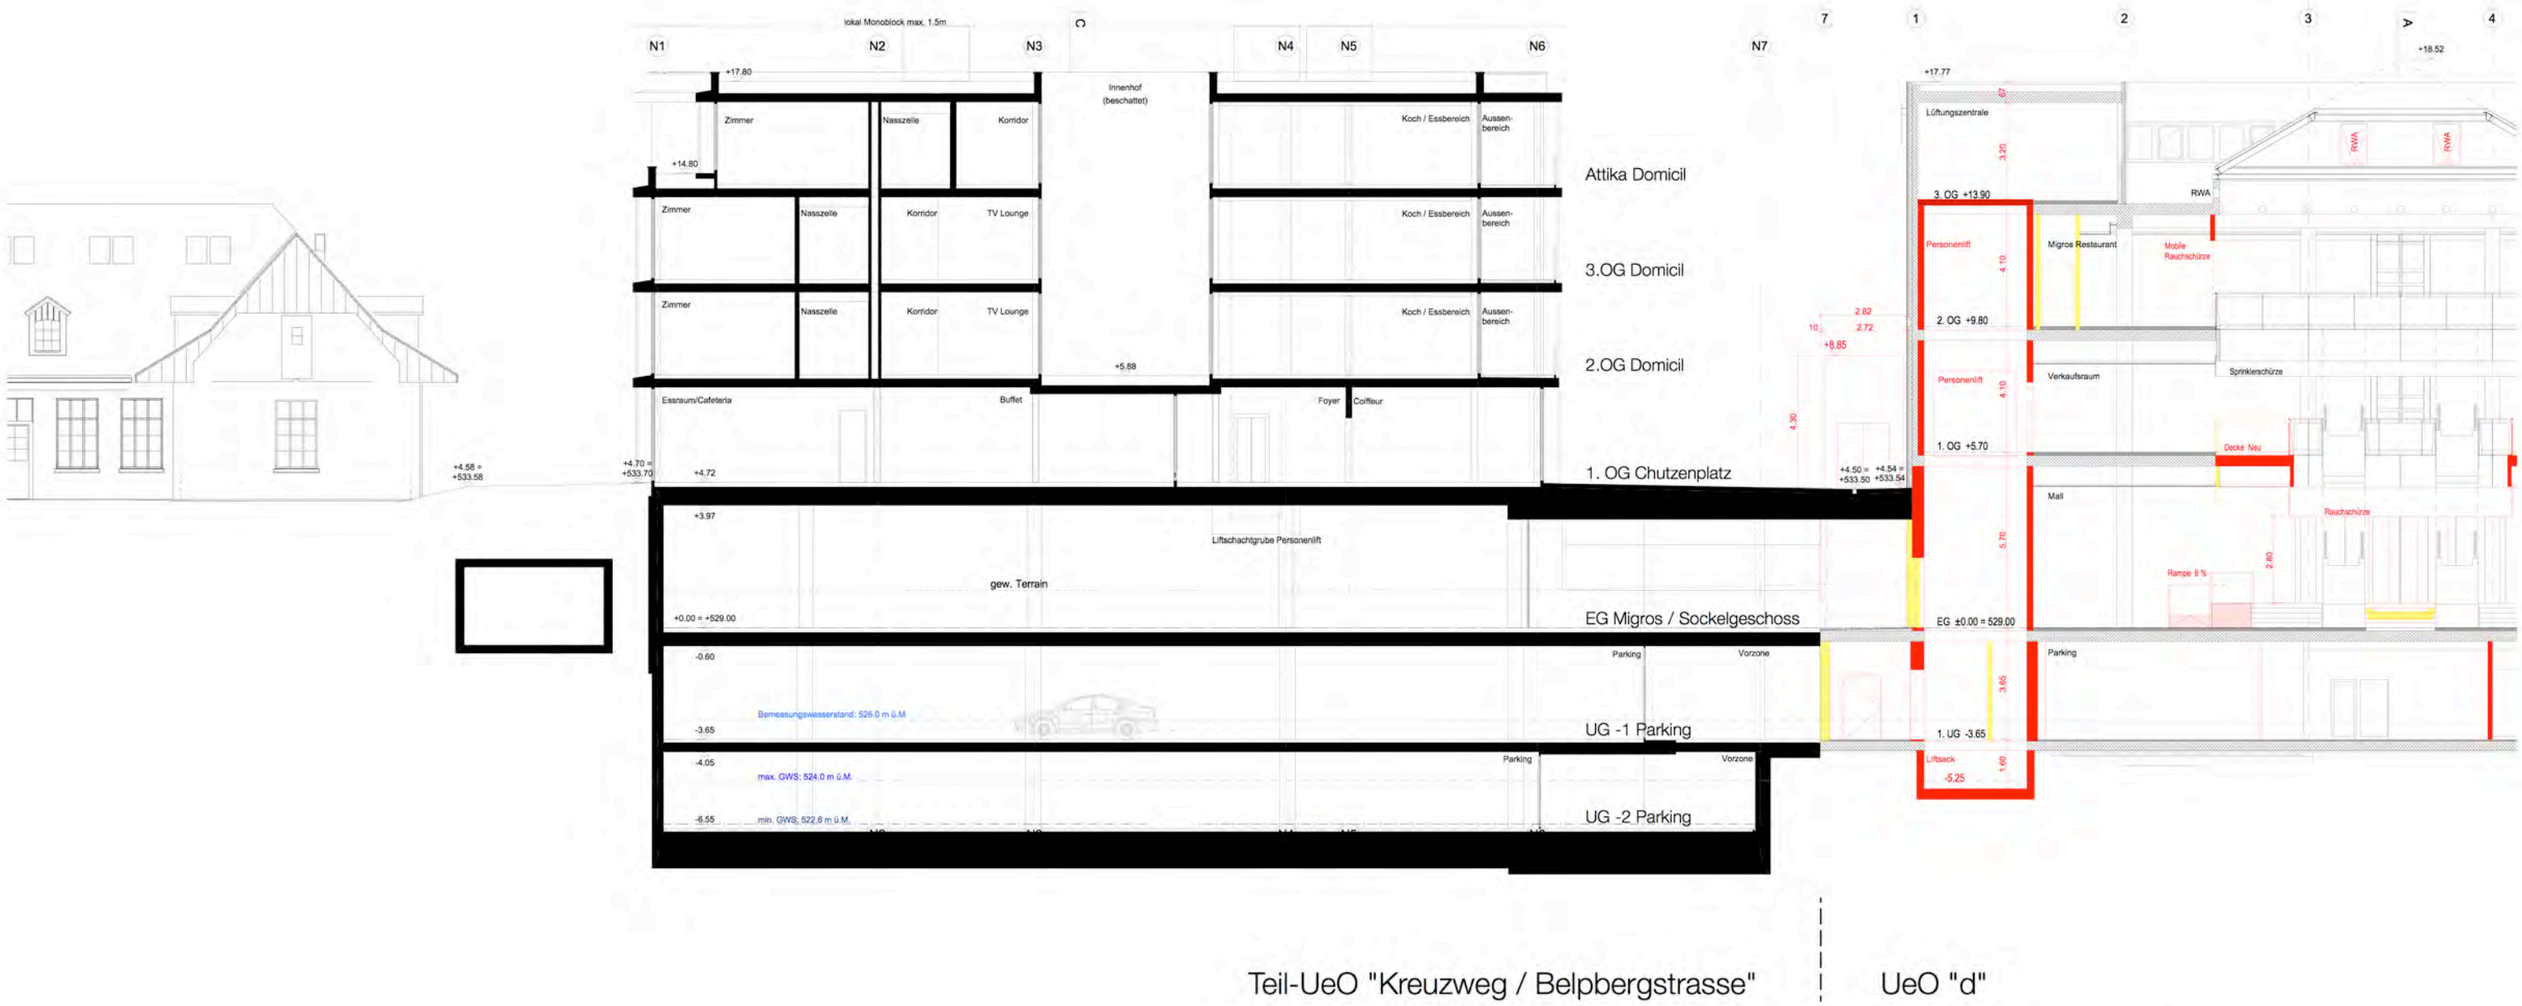

Teil-UeO "Kreuzweg / Belpbergstrasse" | UeO "d"

Bau- und Aussenraumkonzept UeO "d" und Teil-UeO "Kreuzweg/Belpbergstrasse"

Schnitt B-B

Plan Nr. 004_3_06_VP_Schnitte_UeO

Massstab 1:200

Plangrösse A3

Datum 15.12.2016

0 2 5 10

Umbau UeO "d"

HMS Architekten und Planer AG
Seestrasse 20
CH-3700 Spiez
T 033 / 655 65 65
info@hms-architekten.ch
www.hms-architekten.ch

Neubau Teil-UeO
"Kreuzweg / Belpbergstrasse"

vuotovolume] [
Architekten gmbh
Altenbergstrasse 28
CH-3013 Bern
T 031 / 348 86 86
info@vuotovolume.ch
www.vuotovolume.ch

Visualisierung Bahnhofplatz

Visualisierung Chutzenplatz

Visualisierung Chutzenplatz

Visualisierung Kreuzweg