Genehmigungsvermerke

Vorprüfung vom	14.02.2017
Publikation im Amtlichen Anzeiger vom	20.04.2017 und 27.04.2017
Publikation im Amtsblatt vom	26.04.2017
Öffentliche Auflage vom	21.04.2017 bis 22.05.2017
Einspracheverhandlung vom	
Erledigte Einsprachen	
Unerledigte Einsprachen	
Rechtsverwahrungen	
Beschlossen durch den Gemeinderat am	
Der Präsident	Der Sekretär
Beat Moser	Thomas Krebs

Die Richtigkeit dieser Angaben bescheinigt:
Münsingen,

Der Gemeindeschreiber

Thomas Krebs

Genehmigt durch das kantonale Amt für Gemeinden und Raumordnung

Auftraggeber:

LOSINGER MARAZZI
LOSINGER MARAZZI SA/AG
Wankdorfallee 5 - CH-3014 BERN
www.losinger-marazzi.ch

Architektur unterirdische Veloabstellanlage
marazzi+paul ARCHITECTURE AND URBAN DESIGN
MARAZZI + PAUL ARCHITEKTEN AG
Zürich • Drahtzugstrasse 18 I CH 8006 Zürich I T +41 43 818 21 40
Bern • Worbstrasse 140 I CH 3073 Gümligen I +41 31 332 10 58
INFO@MARAZZI-PAUL.COM I MARAZZI-PAUL.COM

Strassenprojekt und unterirdische Veloabstellanlage
BÄCHTOLD & MOOR AG Ingenieure Planer
3000 Bern 31 - Giacomettistr. 15 - Tel. 031 350 88 88 - Fax 031 350 88 89
3608 Thun - Almendingenstr. 24 - Tel. 033 334 04 04 - Fax 033 334 04 00
3010 Kerzers - - Mühlerain 42 B - Tel. 031 759 10 50 - Fax 031 351 28 81

Platzgestaltung
DAVID BOSSHARD LANDSCHAFTS-ARCHITEKTEN AG
David Bosshard Landschaftsarchitekten AG
Hirzelweg 42
3006 Bern
T 031 351 58 28 F 031 351 58 29
info@david-bosshard.ch

Münsingen Bahnhof West
Unterirdische Veloabstellanlage

BAUPROJEKT

PLANNR: 10657.000	DATUM: 19.04.2017	PLANGR: 50 x 147cm	MST: 1:100 / 1:200	GEZ: SR / ds
REV 1: -	2:	3:	4:	5:

Grundriss 1:200

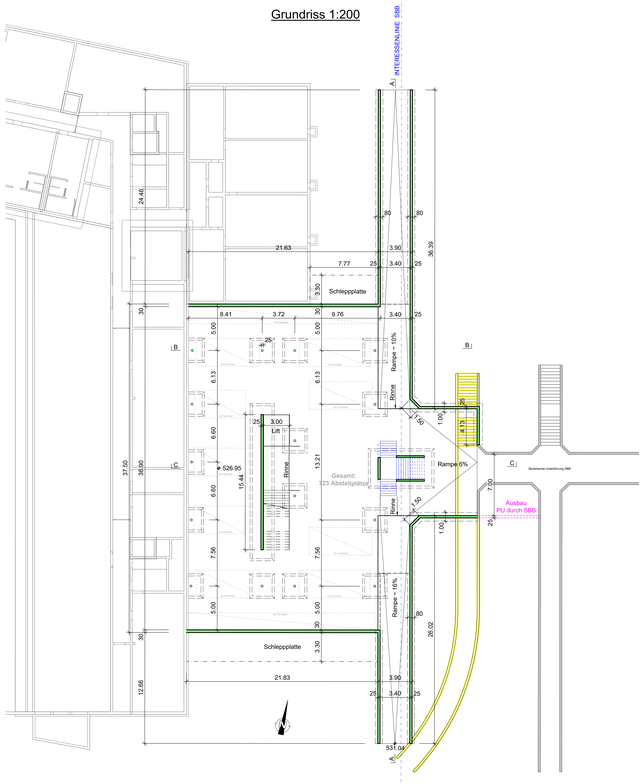

Schnitt A - A
Schnitt durch Rampen 1:100

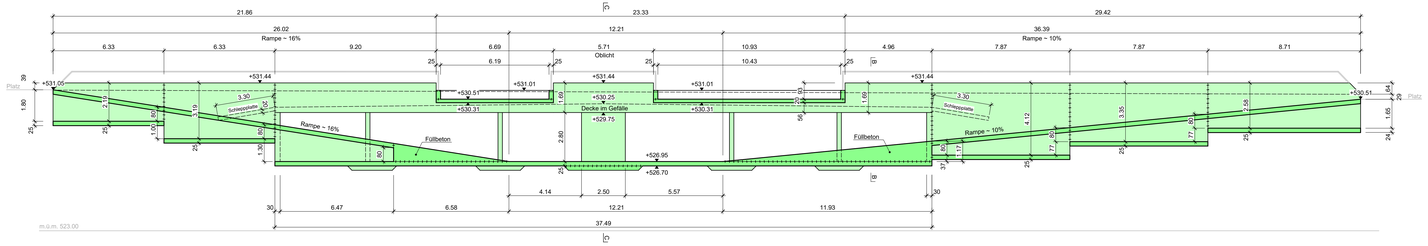

Schnitt B - B
1:100

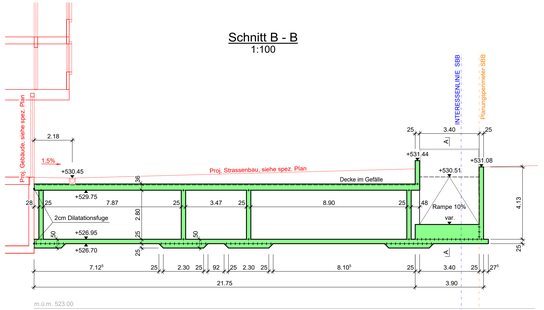
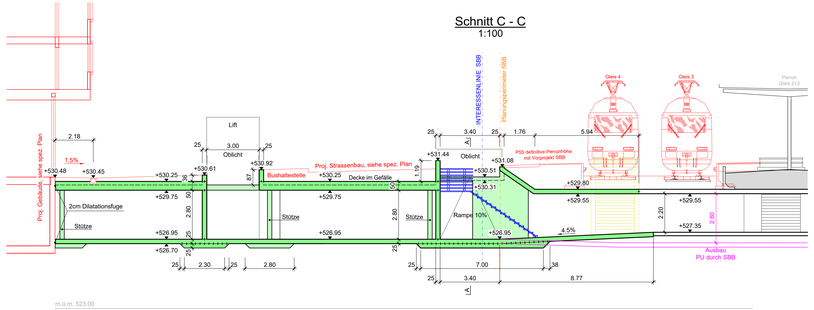
Schnitt C - C
1:100