

# Entlastungsstrasse Nord Münsingen

## Vorprojekt

### Landerwerksplan 1:500 Blatt 2

Beilage 4.2




Plan-Nr.: 32-1502.241.2

Format: 30 x 126

**bd BÜHRER + DÄLLENBACH INGENIEURE AG**  
Höchhusweg 6 / Postfach 3612 Steffisburg  
Tel. 033 439 40 50 Fax 033 439 40 55  
www.bd-ing.ch info@bd-ing.ch

Sachbearbeiter:  
Rolf Sigg

Index	Datum	Änderungen / Bemerkungen	Gez.	Geprüft	Freigabe
A	8.6.2016		sl	ap	ap
B					
C					

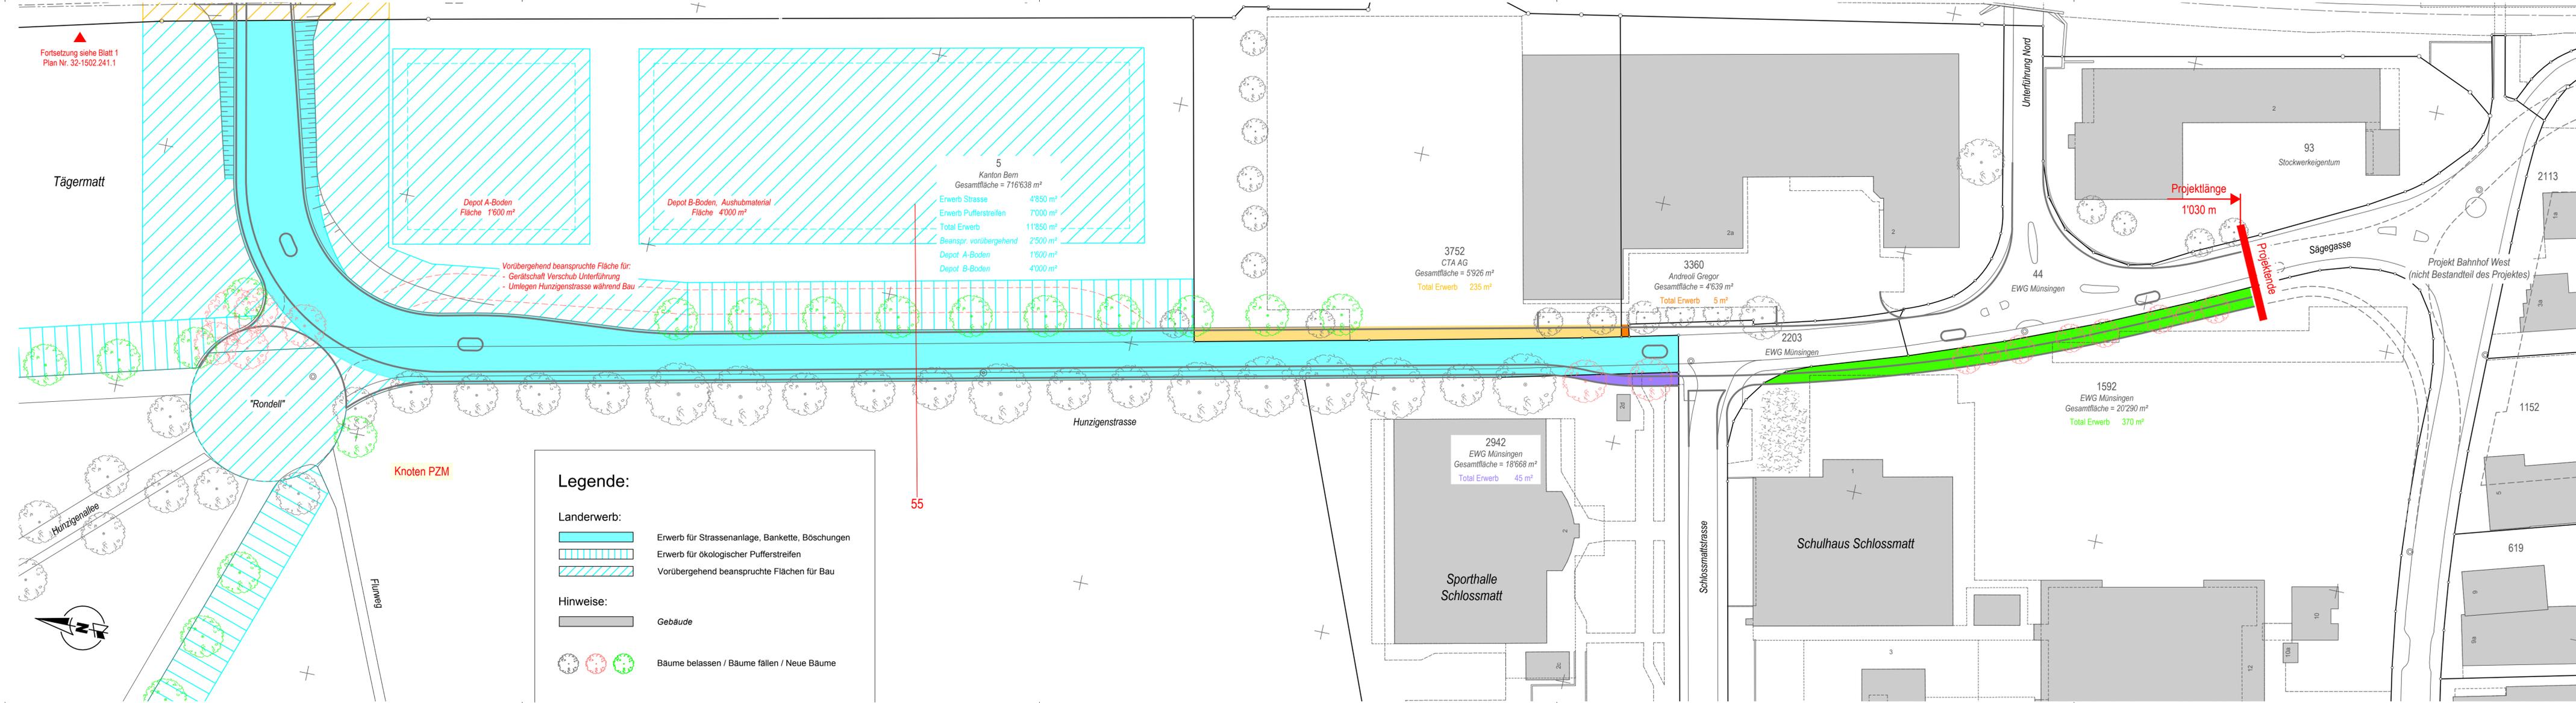

**Legende:**

**Landerwerb:**

- Erwerb für Strassenanlage, Bankette, Böschungen
- Erwerb für ökologischer Pufferstreifen
- Vorübergehend beanspruchte Flächen für Bau

**Hinweise:**

- Gebäude
- Bäume belassen /  Bäume fällen /  Neue Bäume