


Perimeterplan Planungszone Thalmatt Tägertschi

Gemeinderatssitzung vom 24.06.2026

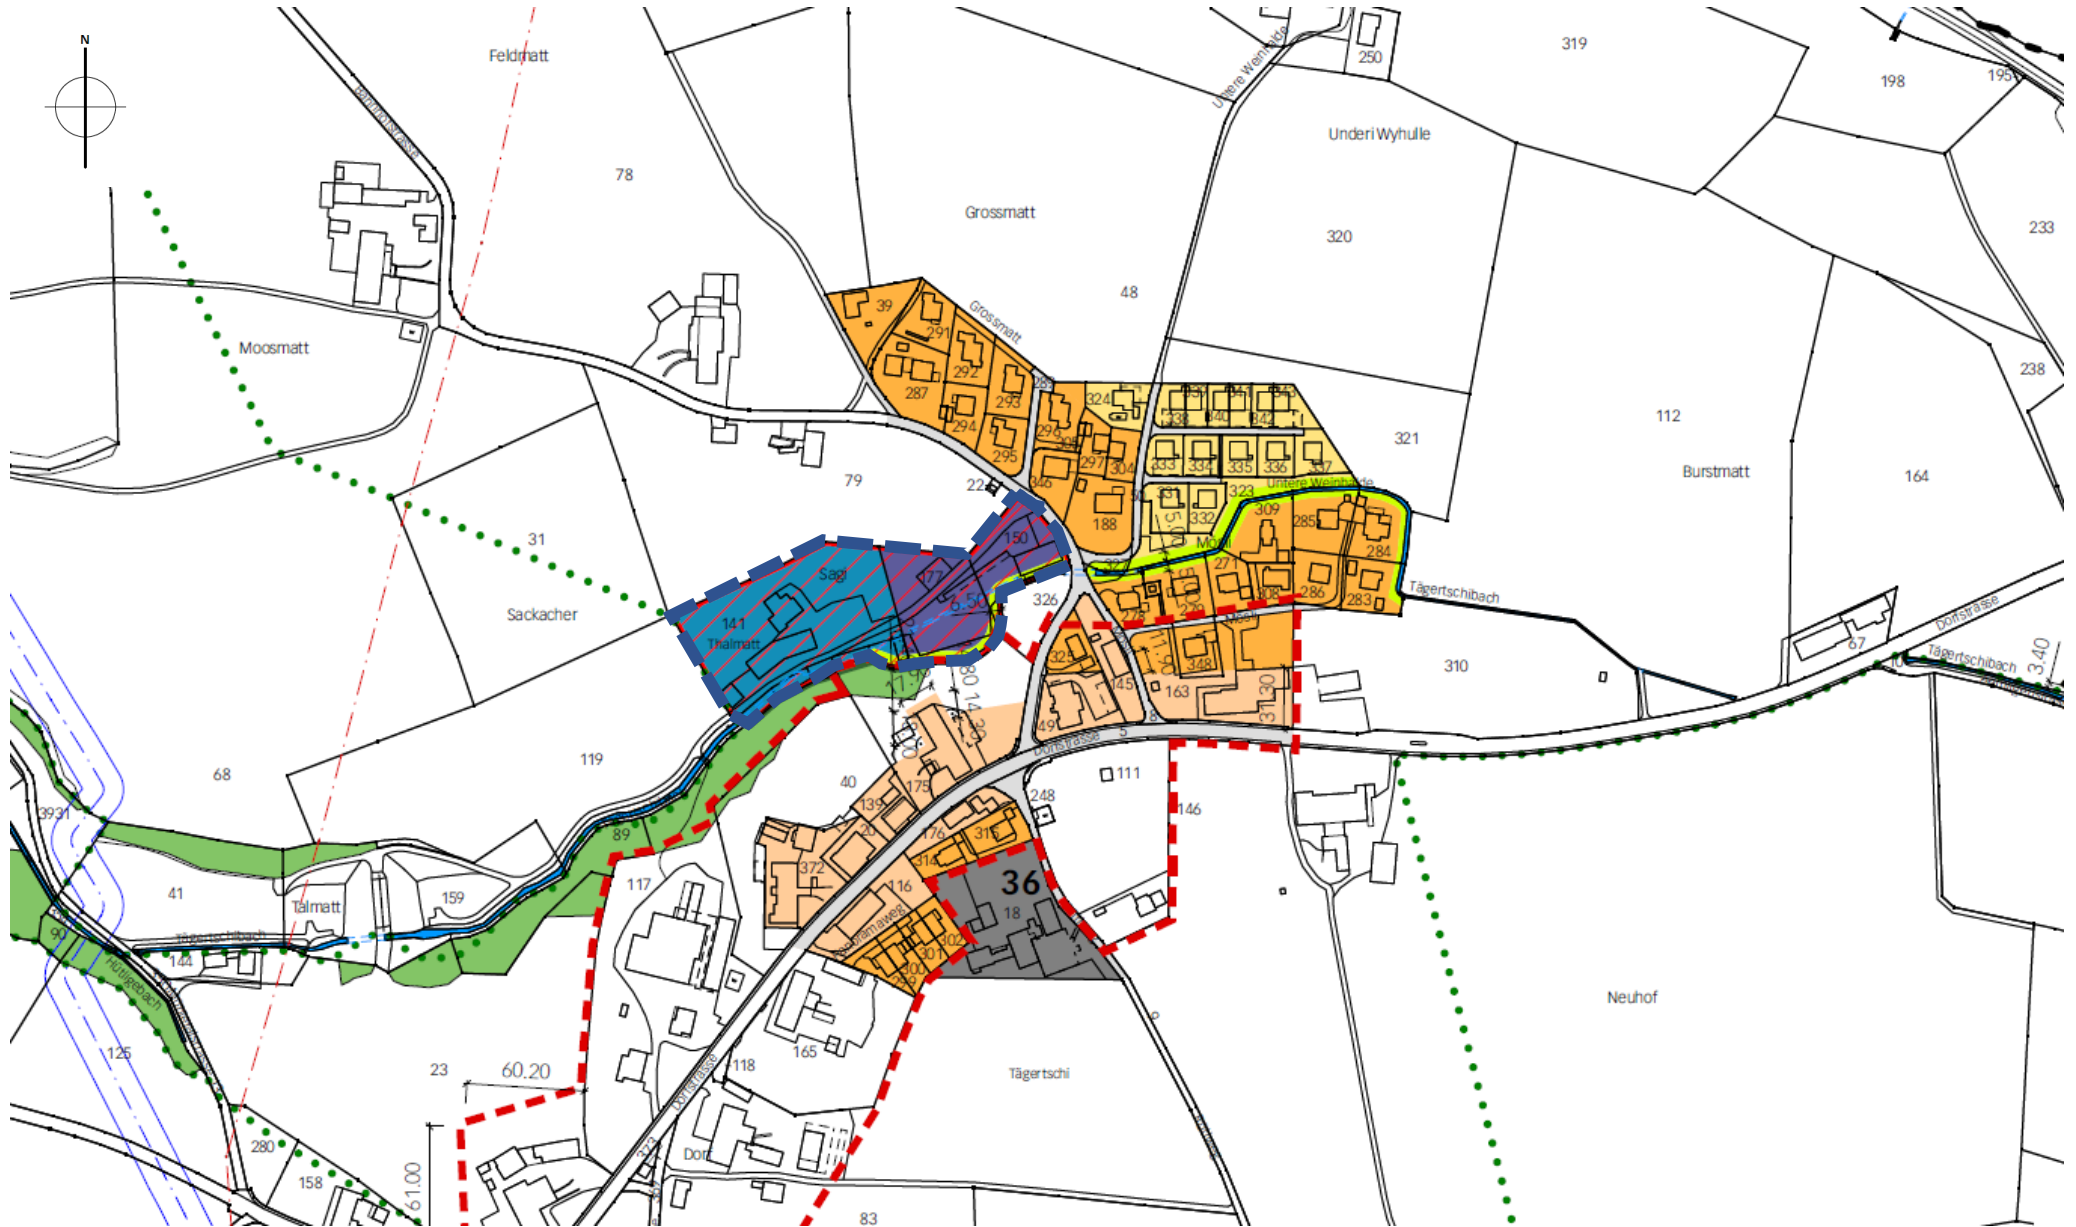

Perimeter Planungszone, Thalmatt Tägertschi