

### Genehmigungsvermerke

Vorprüfung vom 27. März 2025  
Publikation im Anzeiger Konolfingen vom 22. Mai 2025  
Öffentliche Auflage vom 23. Mai bis 23. Juni 2025  
Einsprachen keine  
Rechtsverwahrungen keine  
Beschlussen durch den Gemeinderat am 16. Juli 2025

Der Präsident

Beat Moser

Der Sekretär

Thomas Krebs

Die Richtigkeit dieser Angaben bescheinigt:

Münsingen, 16.07.25

Der Gemeindeschreiber

Thomas Krebs

**Genehmigt durch das Kantonale Amt für  
Gemeinden und Raumordnung** 23. Sep. 2025



Münsingen 2030 - vorausschauend gestalten

## Teil-Überbauungsordnung «Kreuzweg / Belpbergstrasse» (ZPP P2) Überbauungsplan 1:250

Die UeO besteht aus:

- Überbauungsplan 1:250
- Überbauungsvorschriften

Weitere Unterlagen:

- Erläuterungsbericht
- Richtprojekt

Planungsstand Genehmigung  
Dokumentdatum 16.07.2025


Datum der Genehmigung ...  
Datum Nachführungen ...

Kreuzweg

2384

### Koordinatenliste

Wirkungsbereich	1	2609301.65	1191334.68
	2	2609312.93	1191295.33
	3	2609251.35	1191321.01
Baubereich	1	2609292.80	1191328.90
	2	2609301.58	1191296.36
	3	2609264.40	1191286.27
	4	2609255.56	1191318.79
unterirdische Bauten	1	2609300.48	1191334.37
Öffentlicher Aussenraum	1	2609299.32	1191330.67
	2	2609301.13	1191324.34
	3	2609309.48	1191294.36
Zu- und Wegfahrt ESH	1	2609252.33	1191317.92
	2	2609254.78	1191286.23

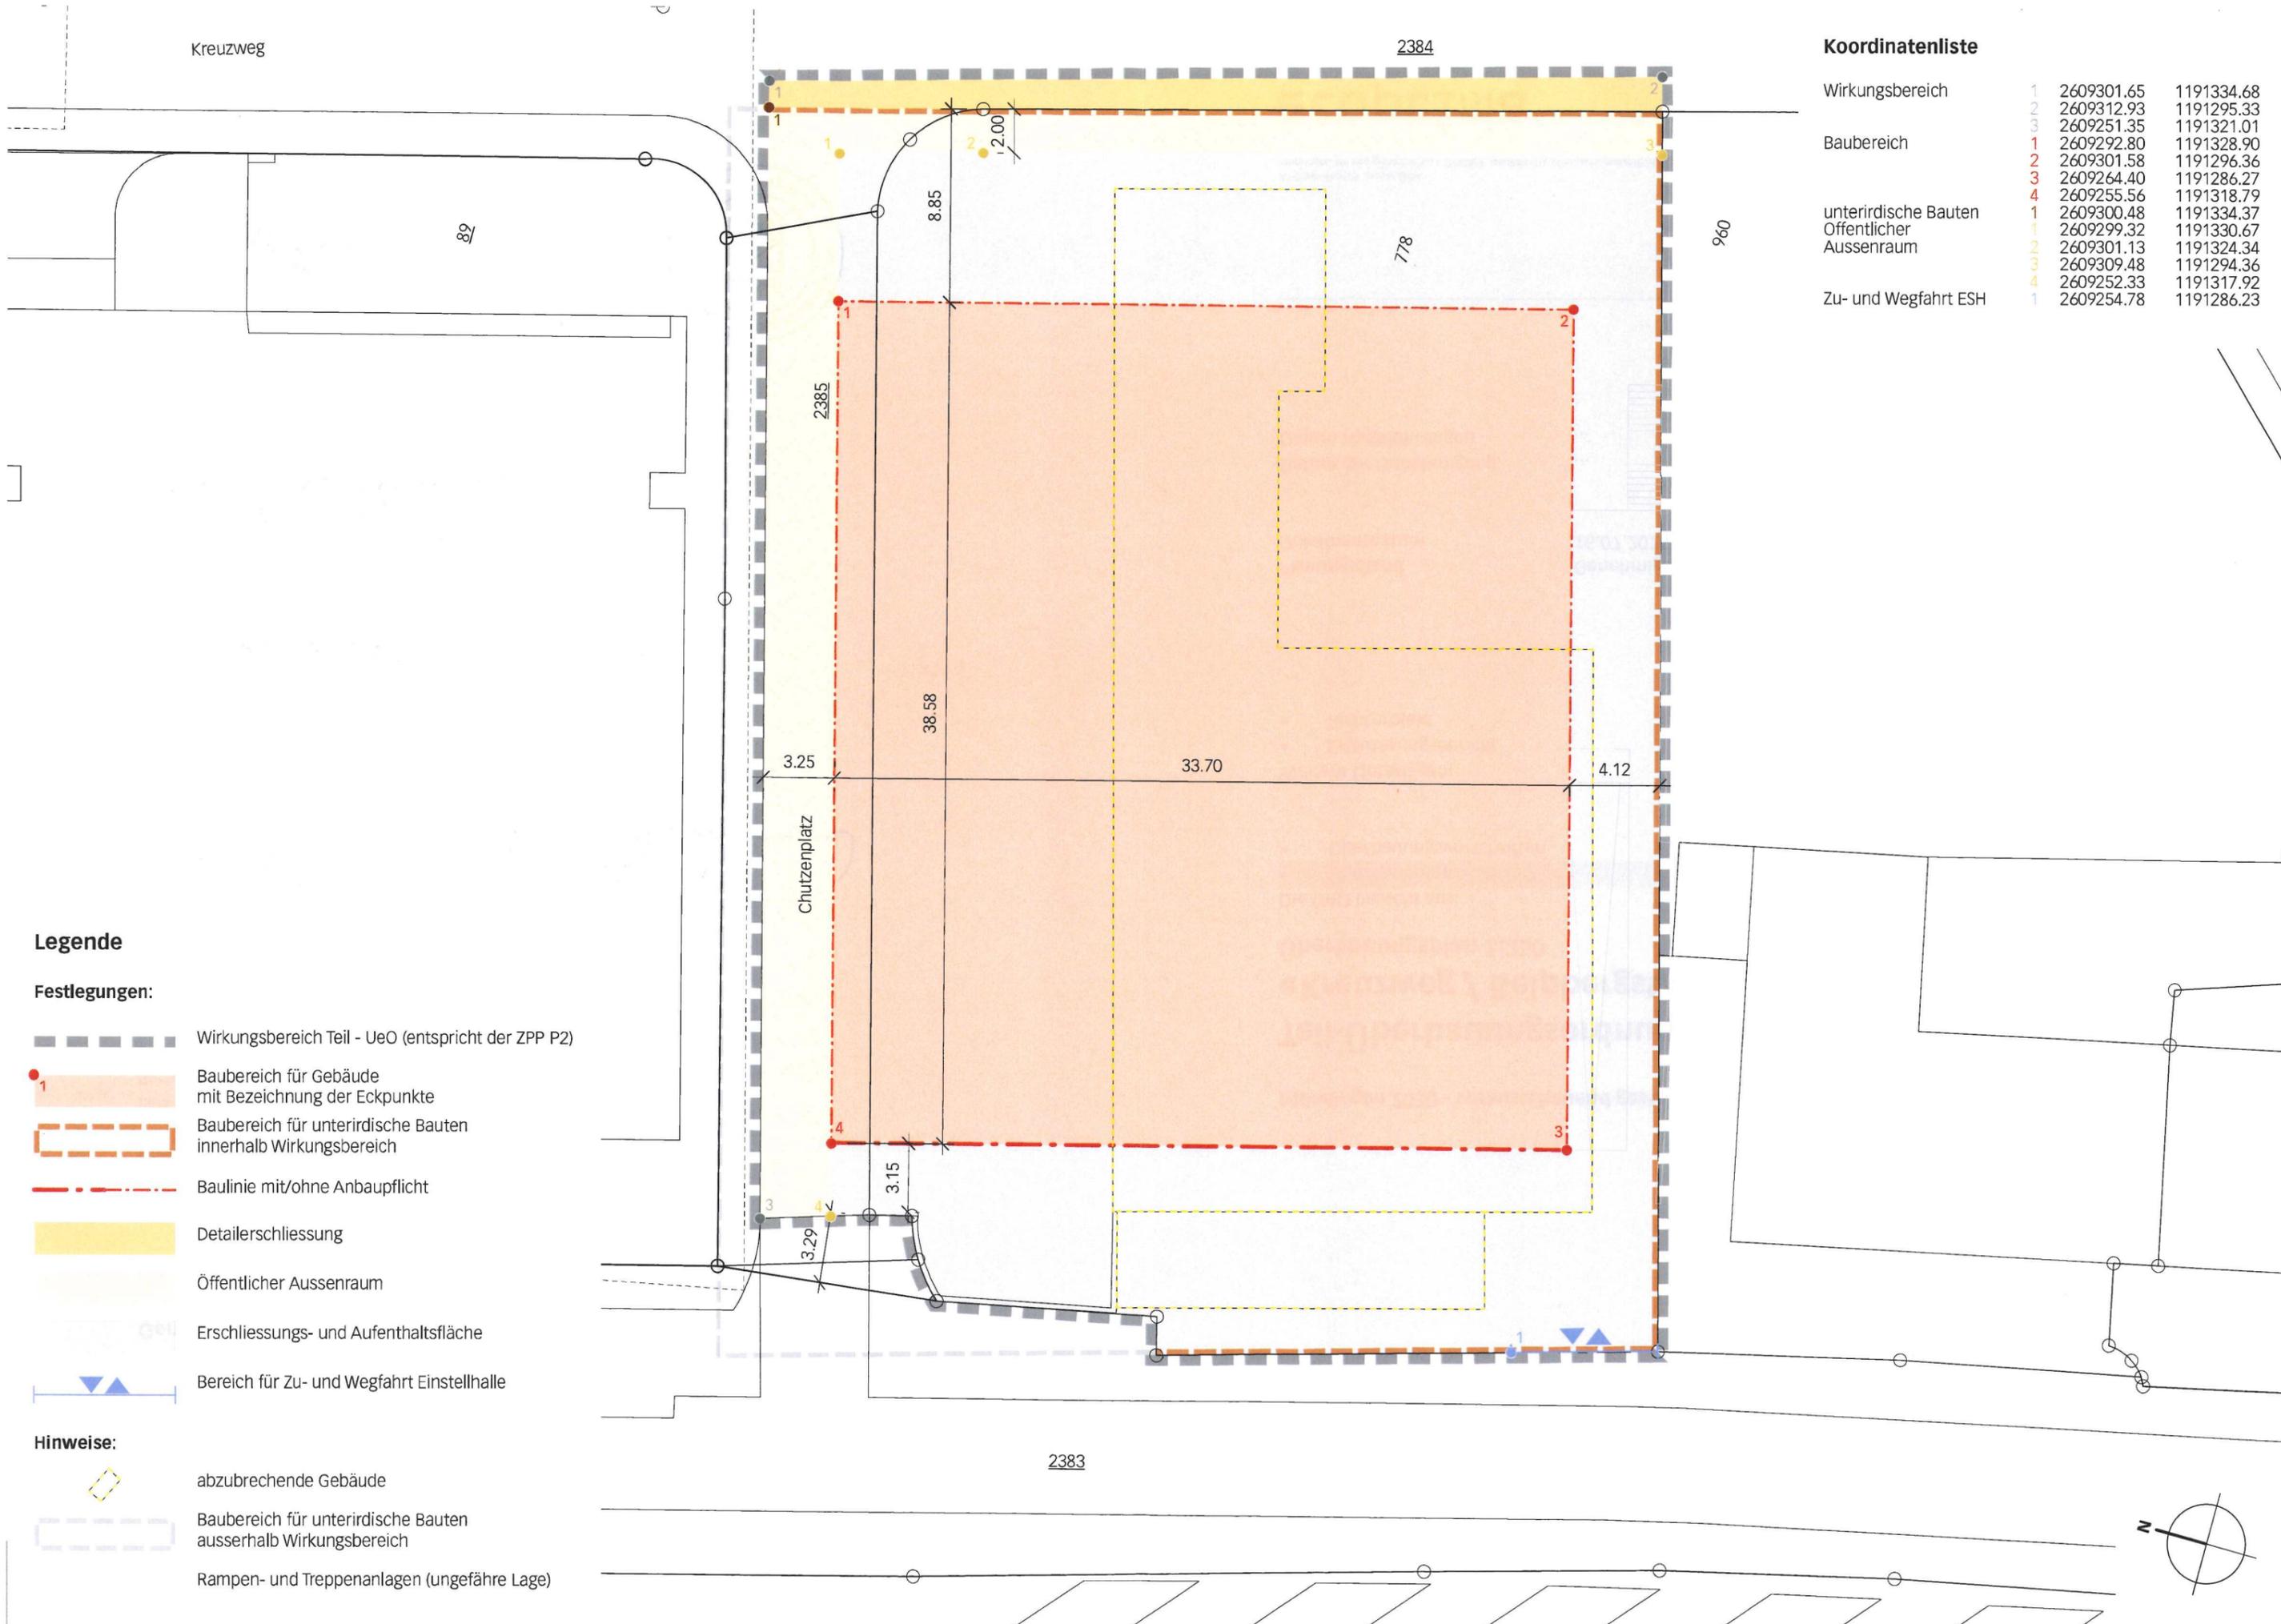

### Legende

#### Festlegungen:

- Wirkungsbereich Teil - UeO (entspricht der ZPP P2)
- Baubereich für Gebäude mit Bezeichnung der Eckpunkte
- Baubereich für unterirdische Bauten innerhalb Wirkungsbereich
- Baulinie mit/ohne Anbaupflicht
- Detailerschliessung
- Öffentlicher Aussenraum
- Erschliessungs- und Aufenthaltsfläche
- Bereich für Zu- und Wegfahrt Einstellhalle

#### Hinweise:

- abzubrechende Gebäude
- Baubereich für unterirdische Bauten ausserhalb Wirkungsbereich
- Rampen- und Treppenanlagen (ungefähre Lage)