Legende

Allgemeines

- bestehende Situation
- Projekt Verlegung Industriestrasse
- SBB Projekt "Bahnhof Münsingen"
- Projekt "Bahnhofvorplatz West"
- Baufelder Sektoren 3 + 4, mögl. Erschliessungen

Beläge und Oberflächenstruktur

- Hartbelag; Fahrbahnen
- Hartbelag; Vorplätze, Rad- und Gehwege
- Kiesbelag
- Natursteinpflaster
- Schotter Bahnlinie
- Grünflächen; Wiesen, Nutzgärten Rasenfläche
- Fliessende Gewässer

Bäume, Sträucher, Hecken

- bestehende Einzelgehölze
- bestehende Nadelgehölze
- bestehende Hochstammbäume (Alleebäume im Strassenraum)
- bestehende Strauchgruppen
- projektierte Hochstammbäume (Alleebäume im Strassenraum)

Schrägluftbild, vor Beginn Neubau am Bahnhofvorplatz West
Q: google.ch/maps

0 5 10 20 30 40 50m

Abteilung Bau
Tiefbau

Gemeinde Münsingen
Thunstrasse 1
3110 Münsingen
031 724 52 20
www.muensingen.ch

münsingen
vielfältig nachhaltig

Verlegung Industriestrasse

Situation 1:500
Endzustand

Entwurf 31.05.2021

Vorprojekt

Moeri & Partner AG Landschaftsarchitekten

Planungsstand: Entwurf
Dokumentdatum: 31.05.2021
Registraturplan Nummer: 3.4.2.9
Axoma Geschäftsnummer: 3514

Plan-Nr.: 1904-04 / 32-1906.211
Format: 136 x 60cm
Verfasser: Moeri & Partner, B+D

BÜHRER + DÄLLENBACH INGENIEURE AG
Höchhusweg 6 3612 Steffisburg www.bd-ing.ch
Hobachergässli 1 3800 Matten b. Interlaken 033 650 80 80
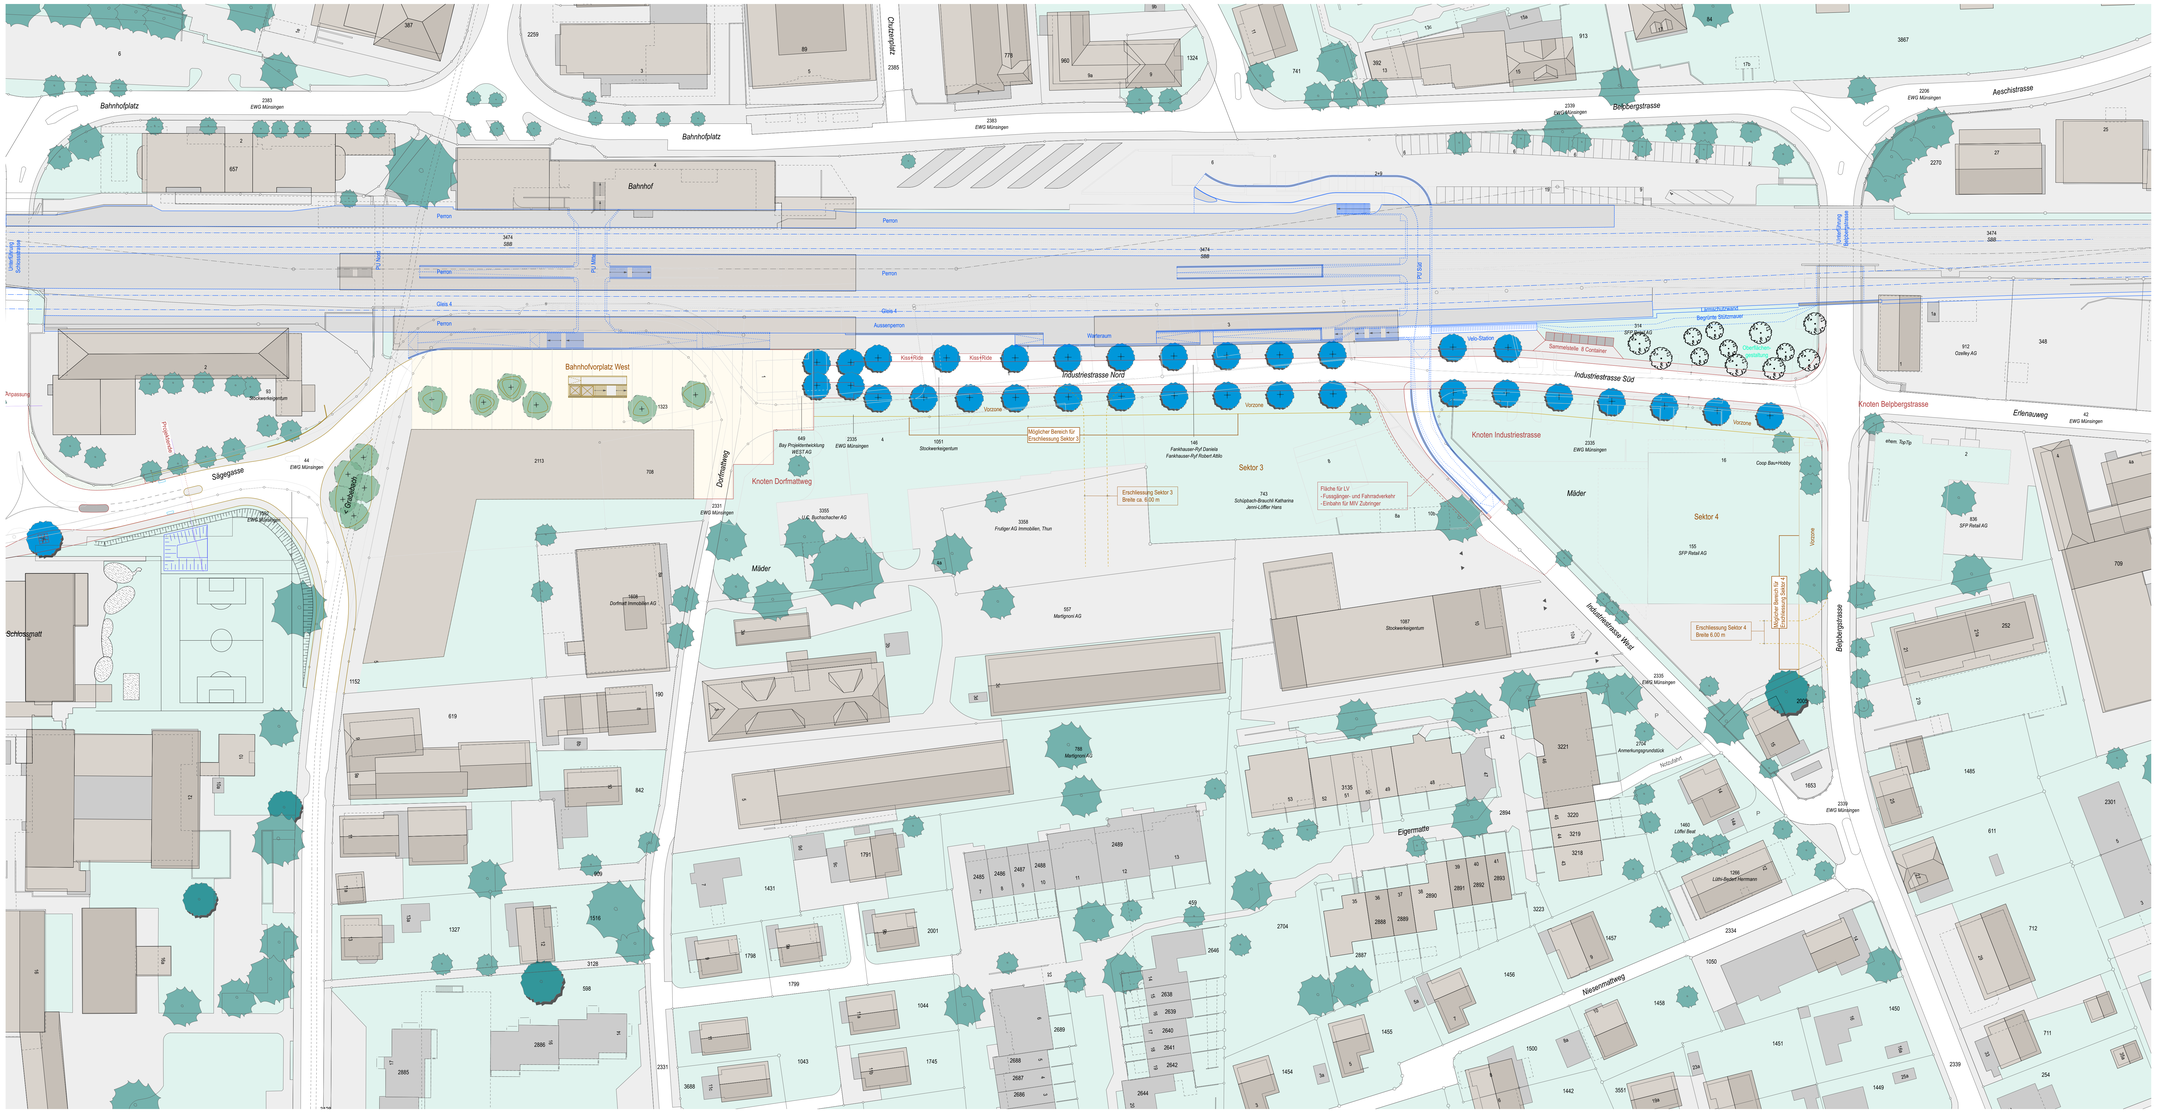
Index	Datum	Änderung / Bemerkung	Gez	Geprüft	Freigabe
	31.05.2021		sko	dm	dm
A					
B					
C