

Überbauungsordnung "Entlastungsstrasse Nord Münsingen" mit Bauprojekt

Verbindlicher Inhalt des Bauprojektes

Querprofile 1:200 Blatt 2
Beilage 5.2


Kombiniertes Verfahren nach Art. 88 Abs. 6 BauG / Art. 9 KoG

Planungsstand: Auflage
Dokumentdatum: 10.10.2019
Registrierplan Nummer: 3.4.2.5 E
Axioma Geschäftsnummer: 1538


Plan-Nr.: 32-1801.331.2
Format: 30 x 147
Verfasser: B+D

bd BÜHRER + DÄLLENBACH INGENIEURE AG
Höchhusweg 6 3612 Steffisburg www.bd-ing.ch
Hobachergässli 1 3800 Matten b. Interlaken 033 650 80 80


Index	Datum	Änderung / Bemerkungen	Gez	Geprüft	Freigabe
	10.10.2019	Auflage	rsig	apfi	apfi
A					
B					
C					

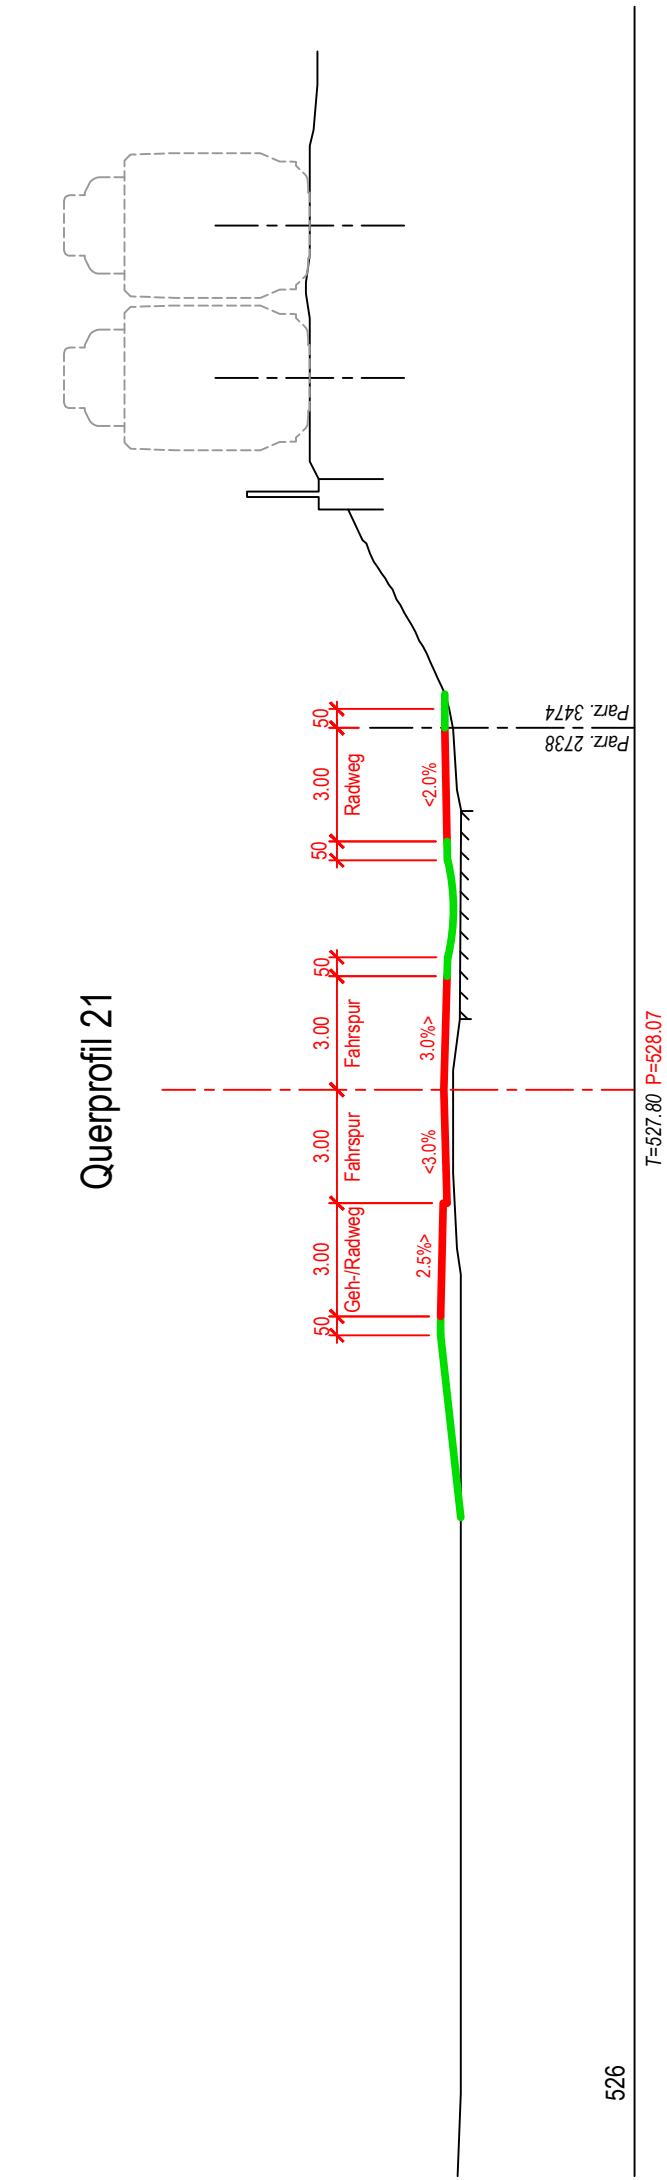


526

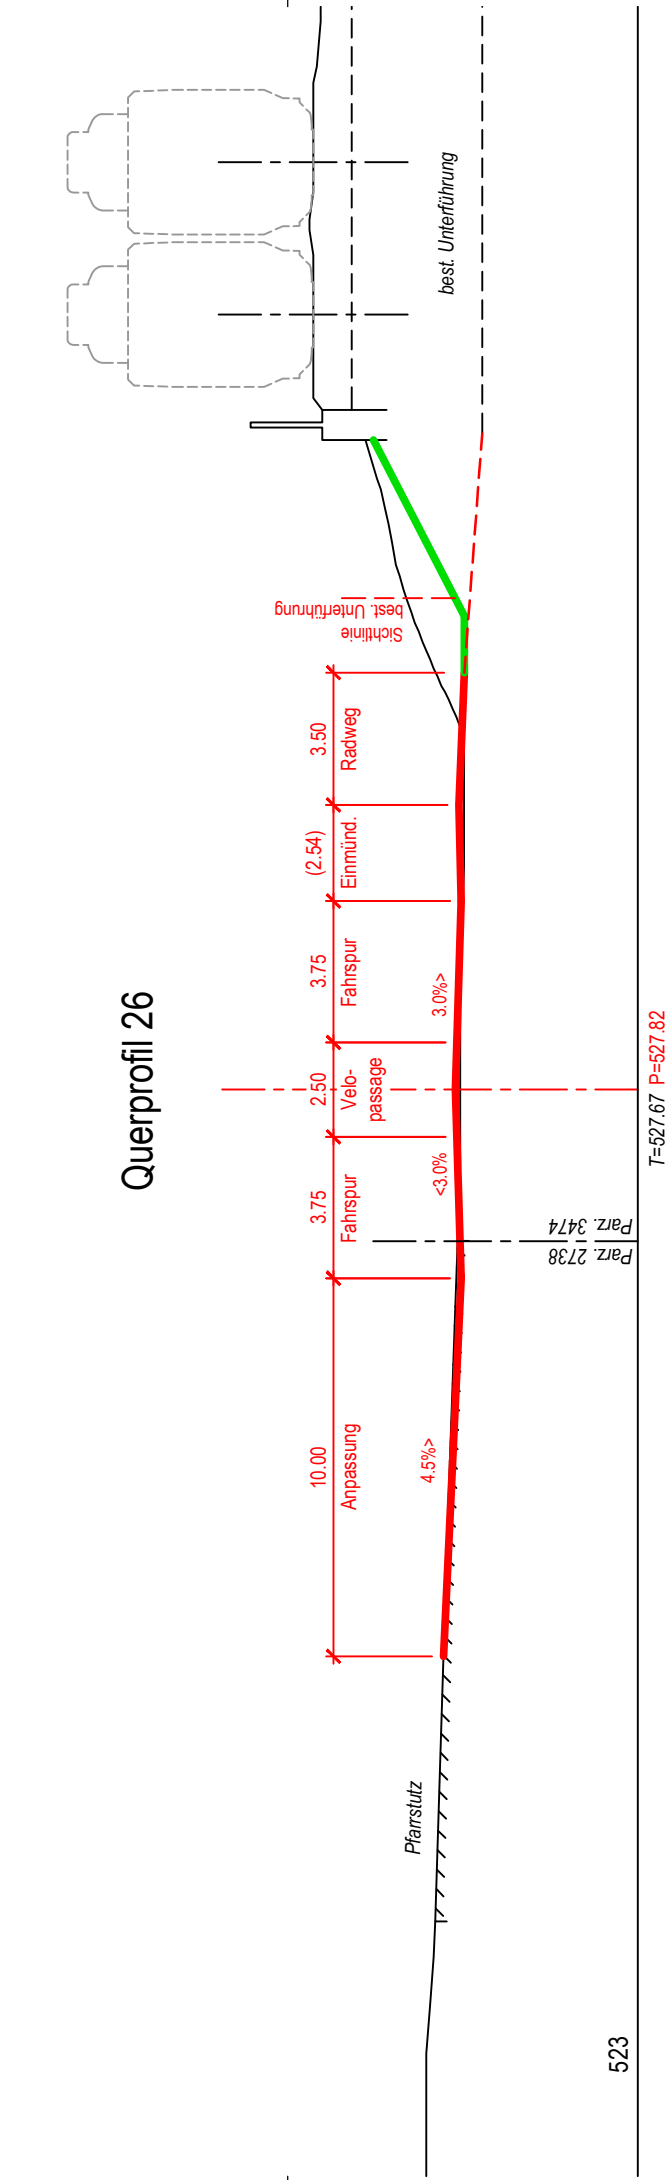


523

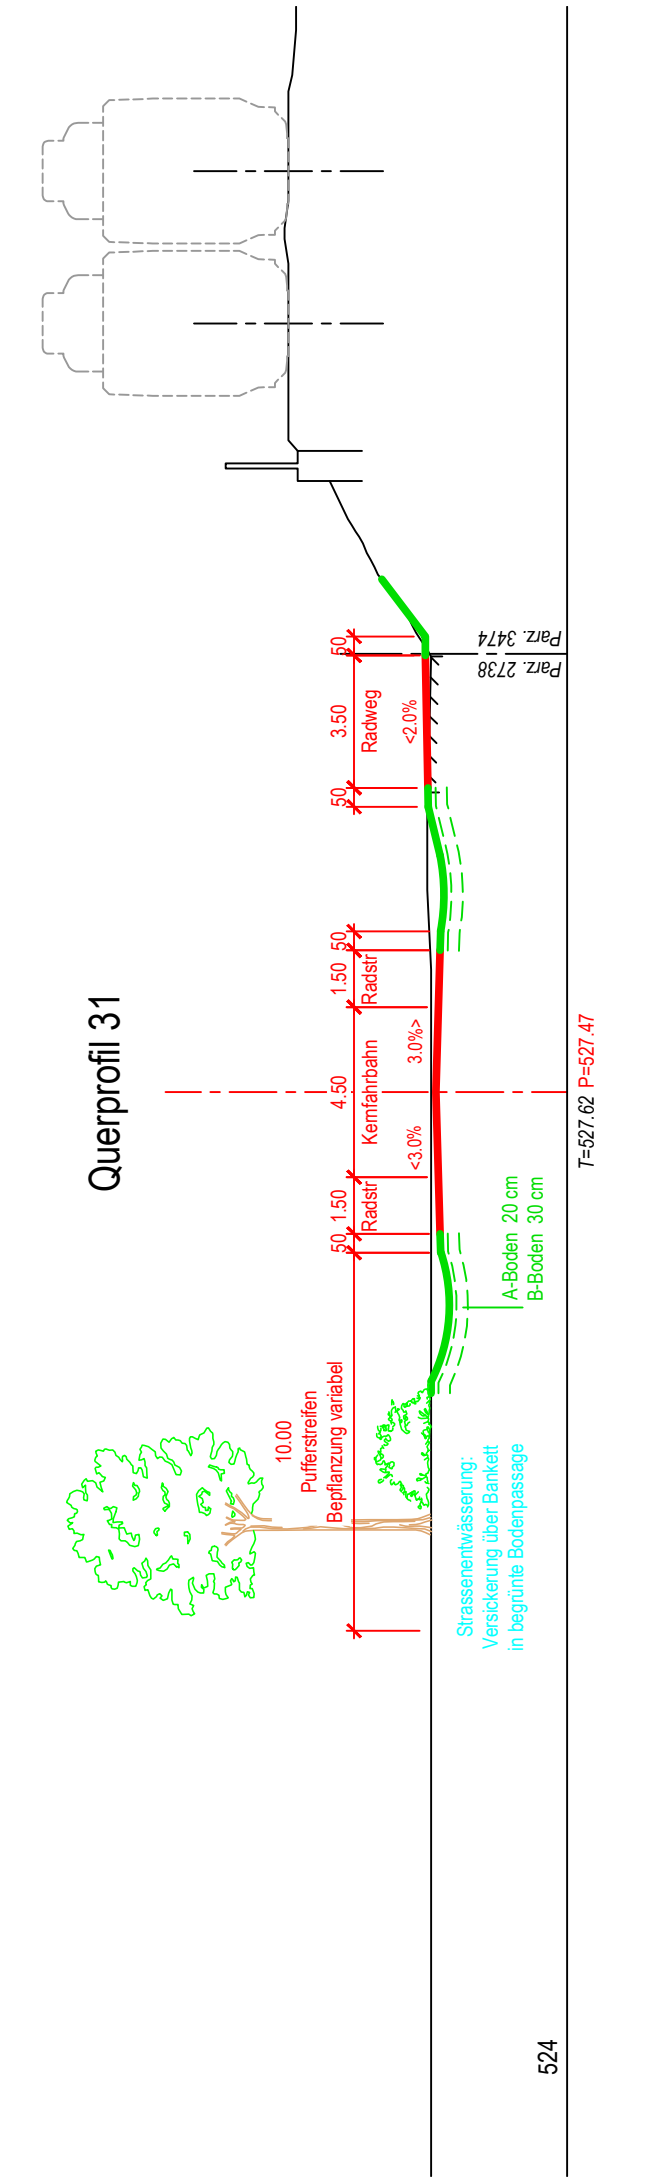


524

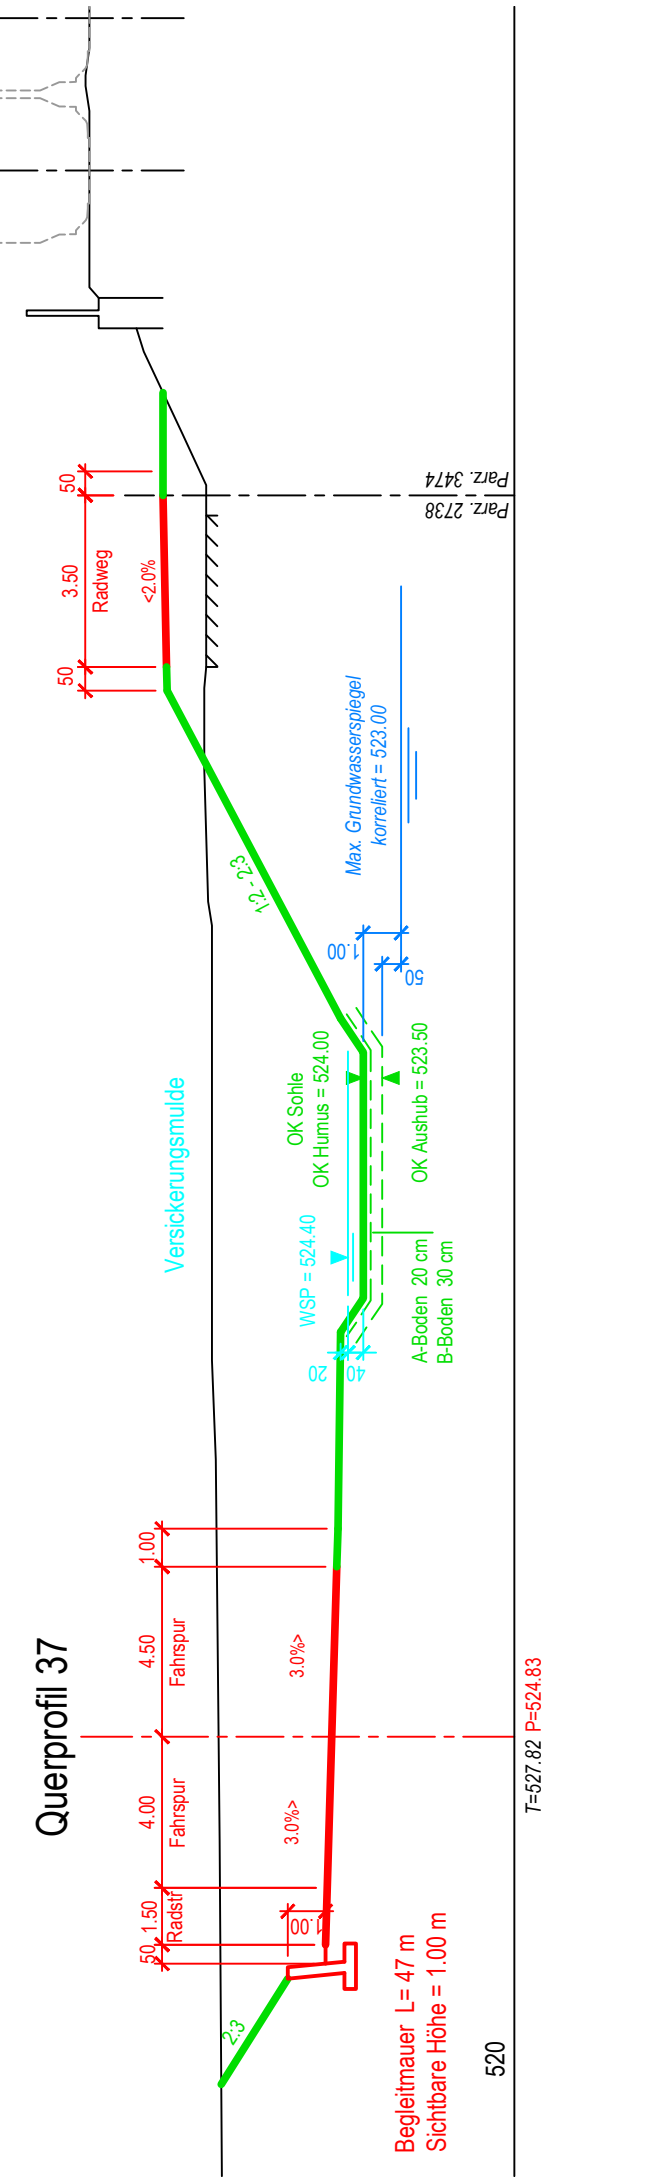


520

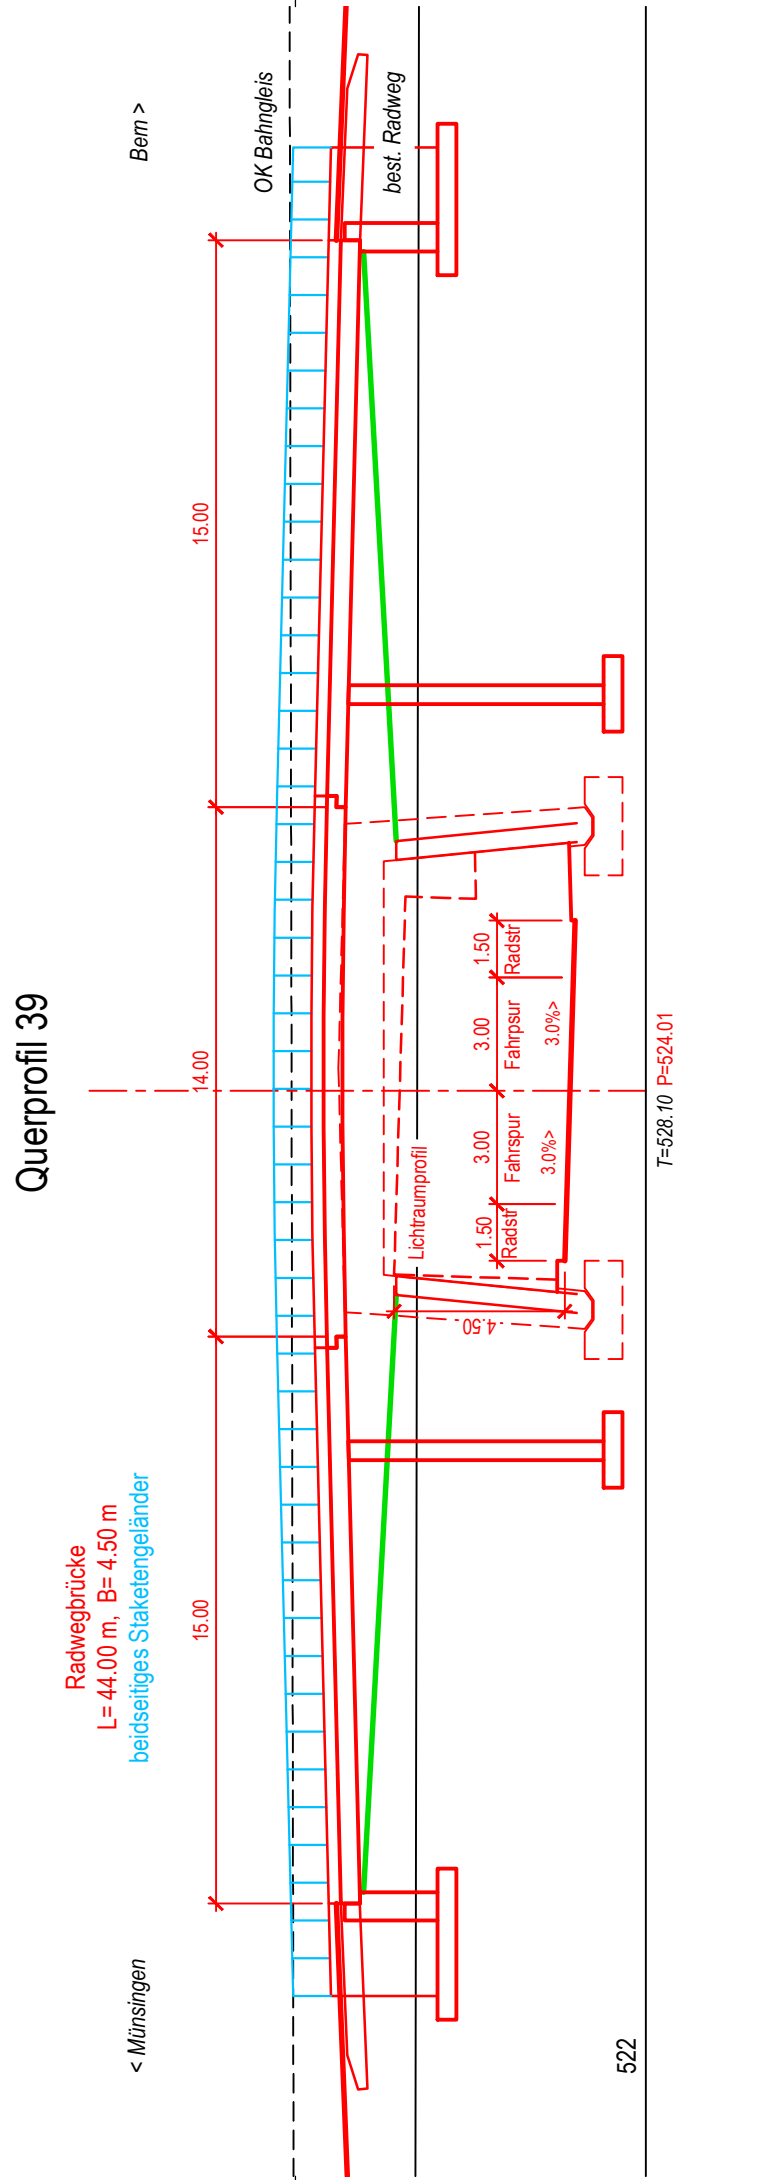


522

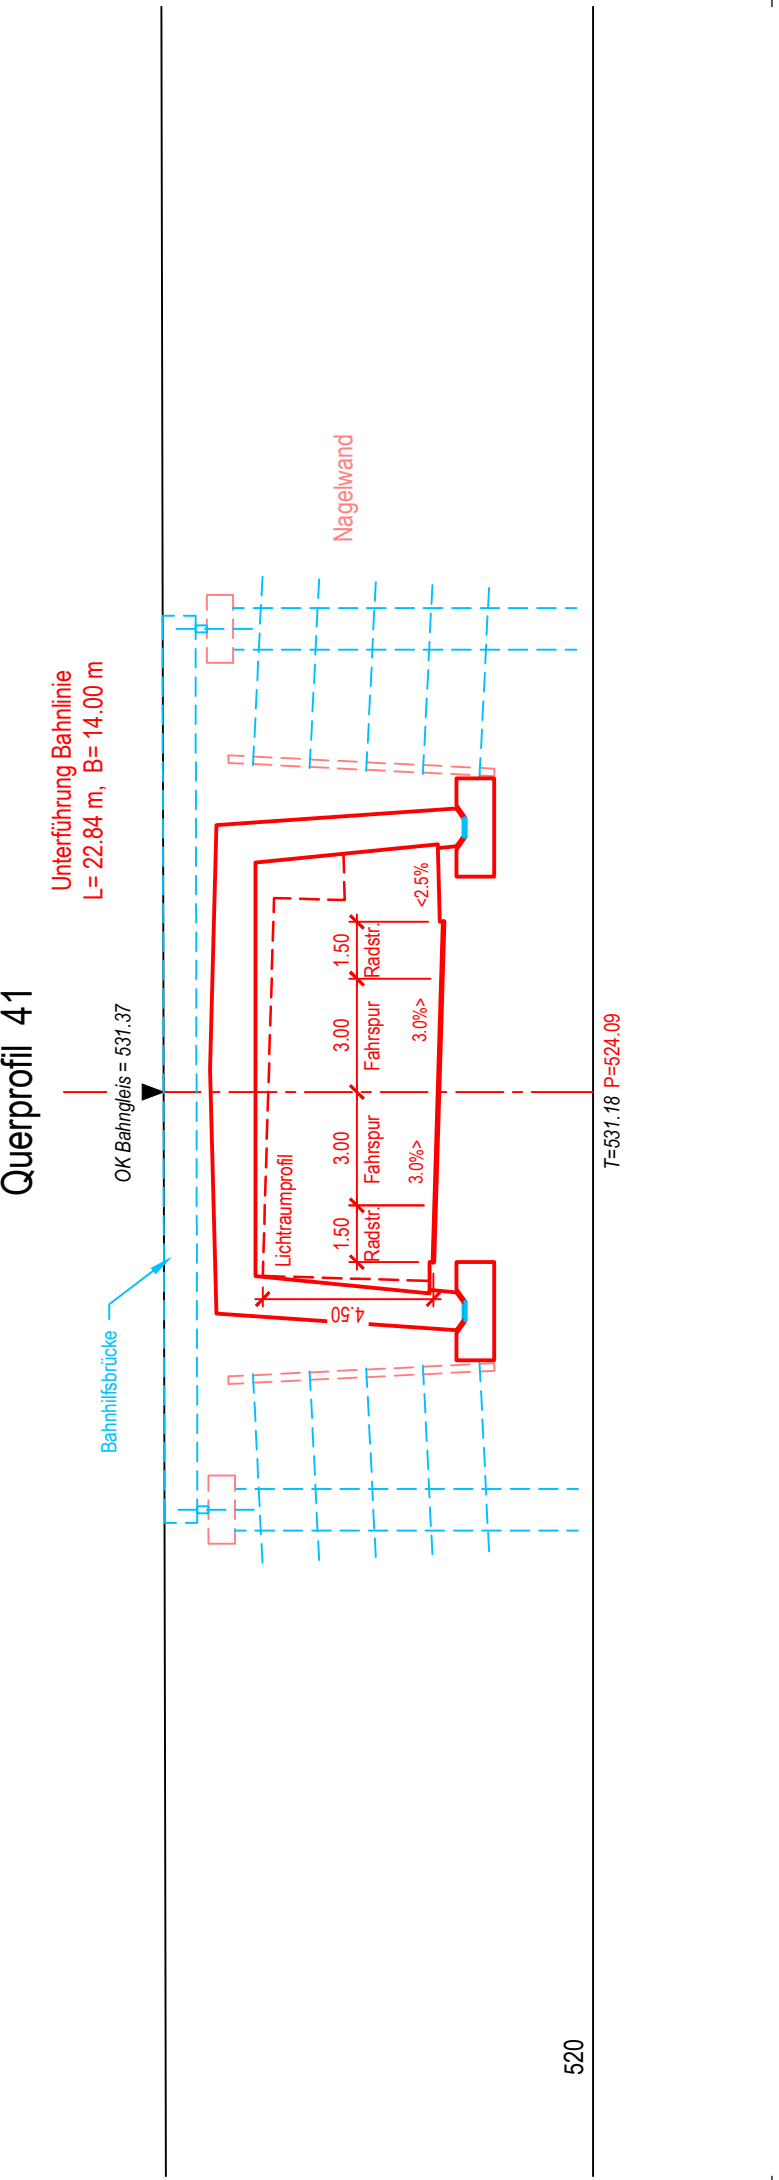


520

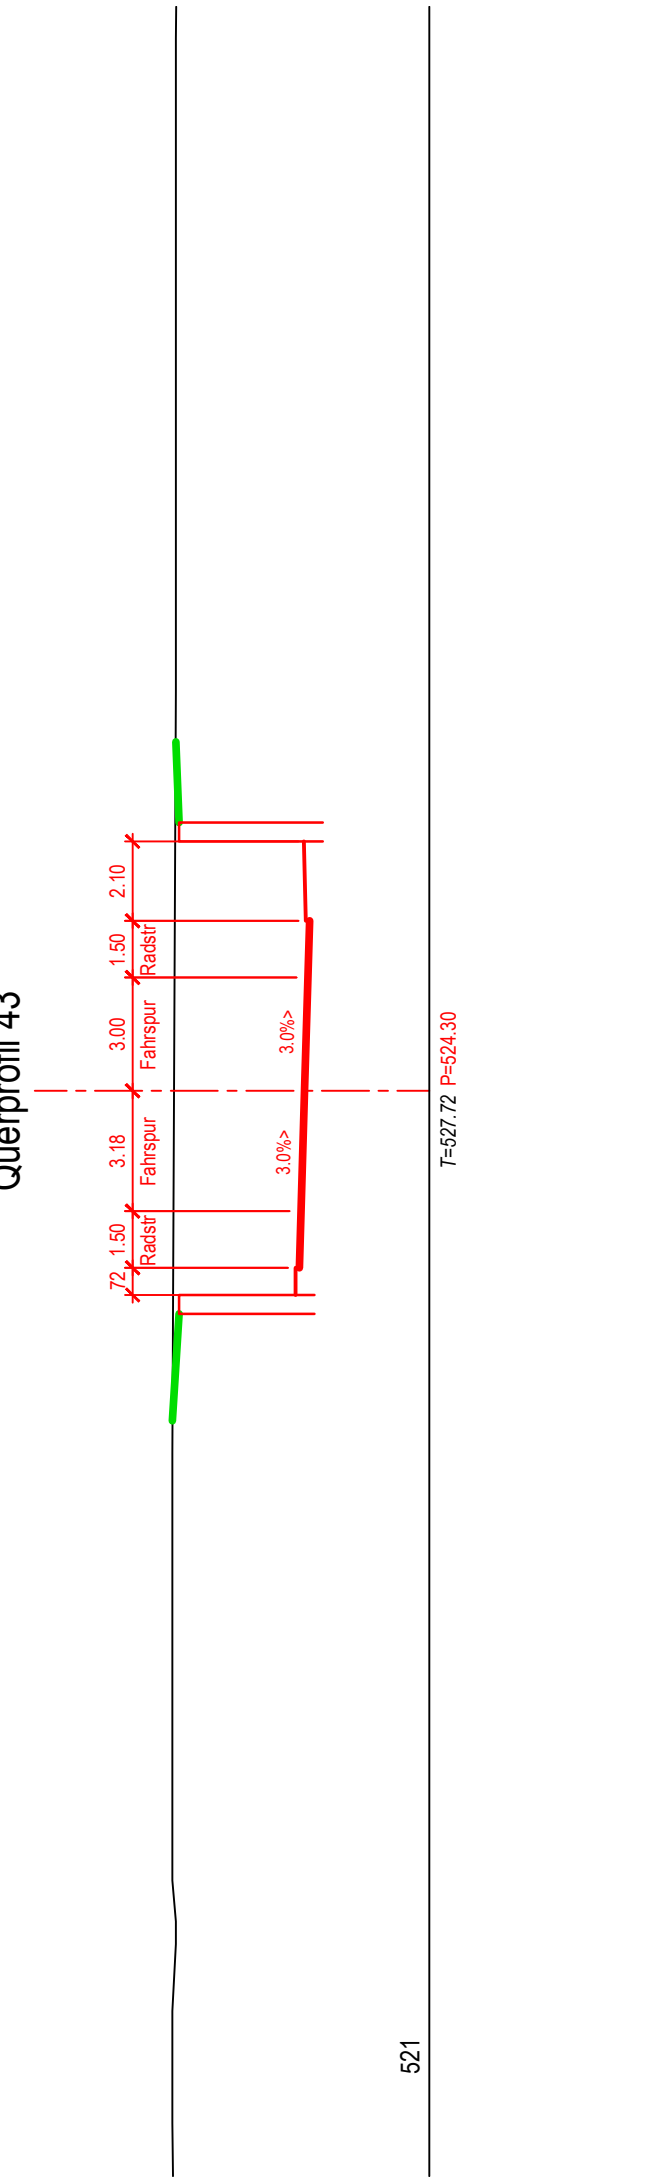

521

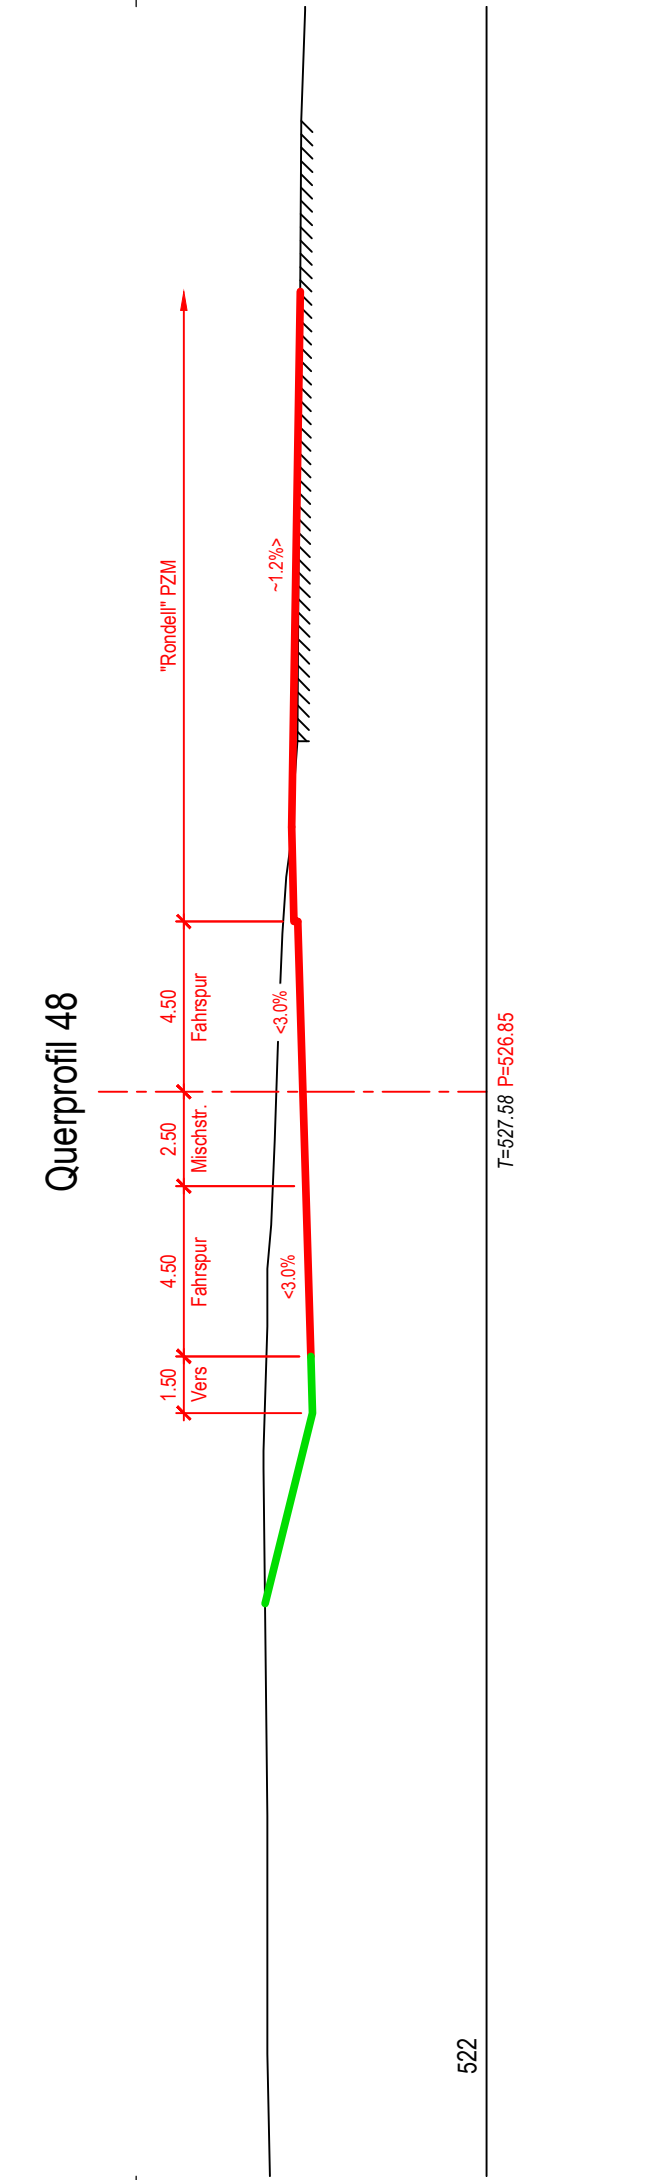

522

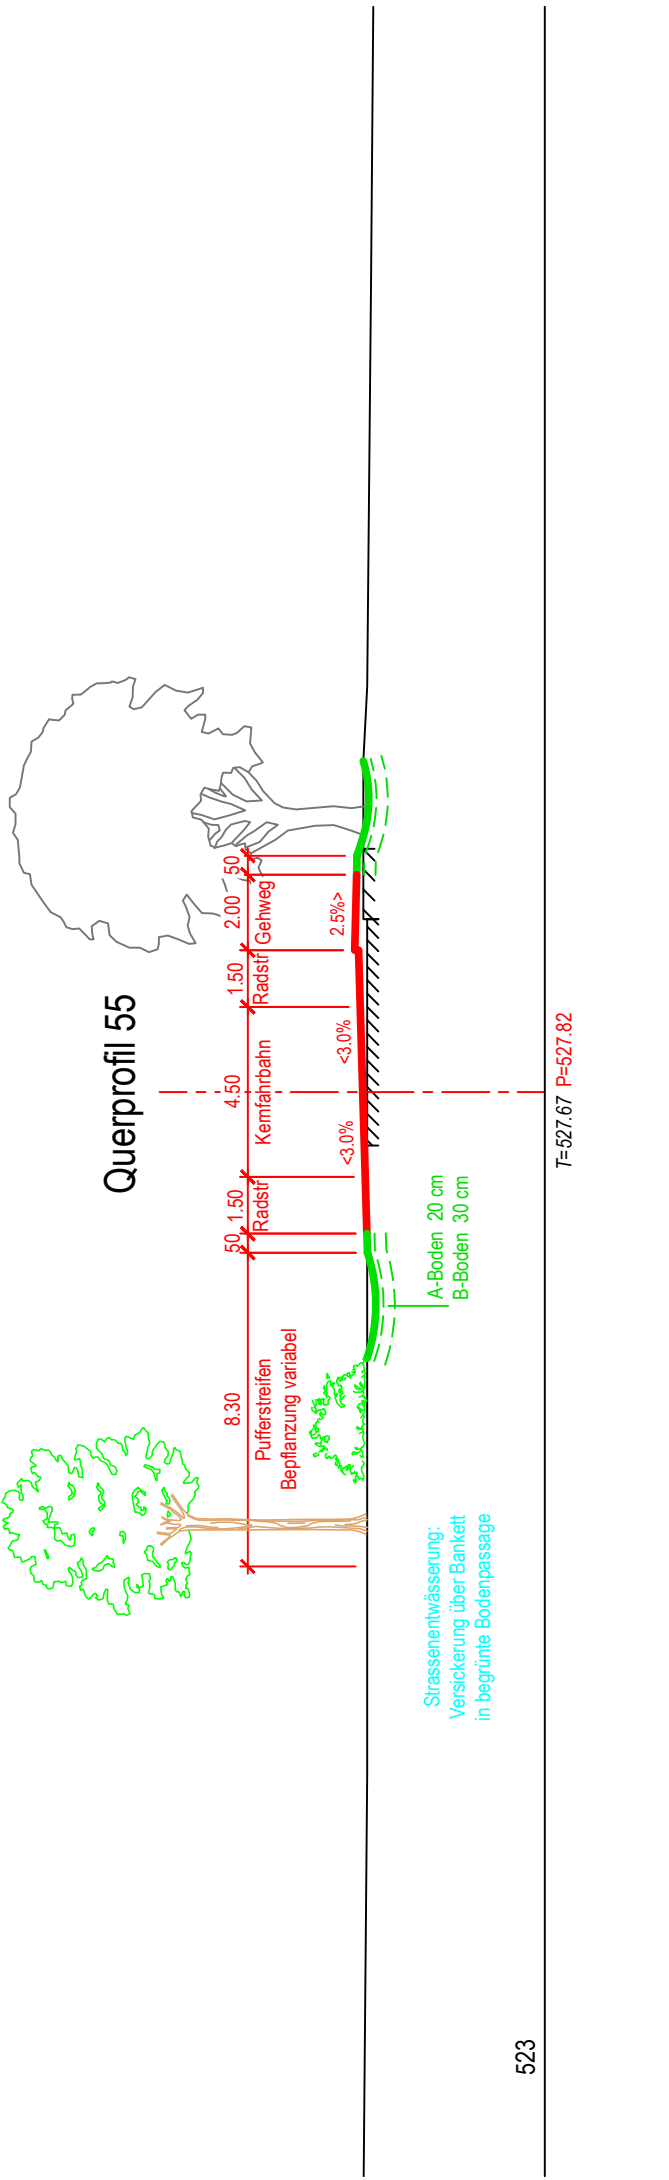

523