

Orientierende Unterlagen

Strassen-Nr.	Kantonsstrasse Nr. 6	Revidiert	
Strassenzug	Worblaufen - Bern - Münsingen - Thun	Projekt-Nr.	220.07073
Gemeinde	Münsingen	Plan-Nr.	6-1839
Projekt vom	23. März 2020	Format	30x63

Normalprofil 1:50

Sanierung Ortsdurchfahrt Münsingen


Projektänderung



Projektverfasser
M + P Ingenieure AG
Lyssachstrasse 7A
CH-3401 Burgdorf
Tel. +41 (0)34 420 84 84
Fax +41 (0)34 420 84 85
mpag@mpag.ch / www.mpag.ch

Plangenehmigung

Normalprofil 1:50

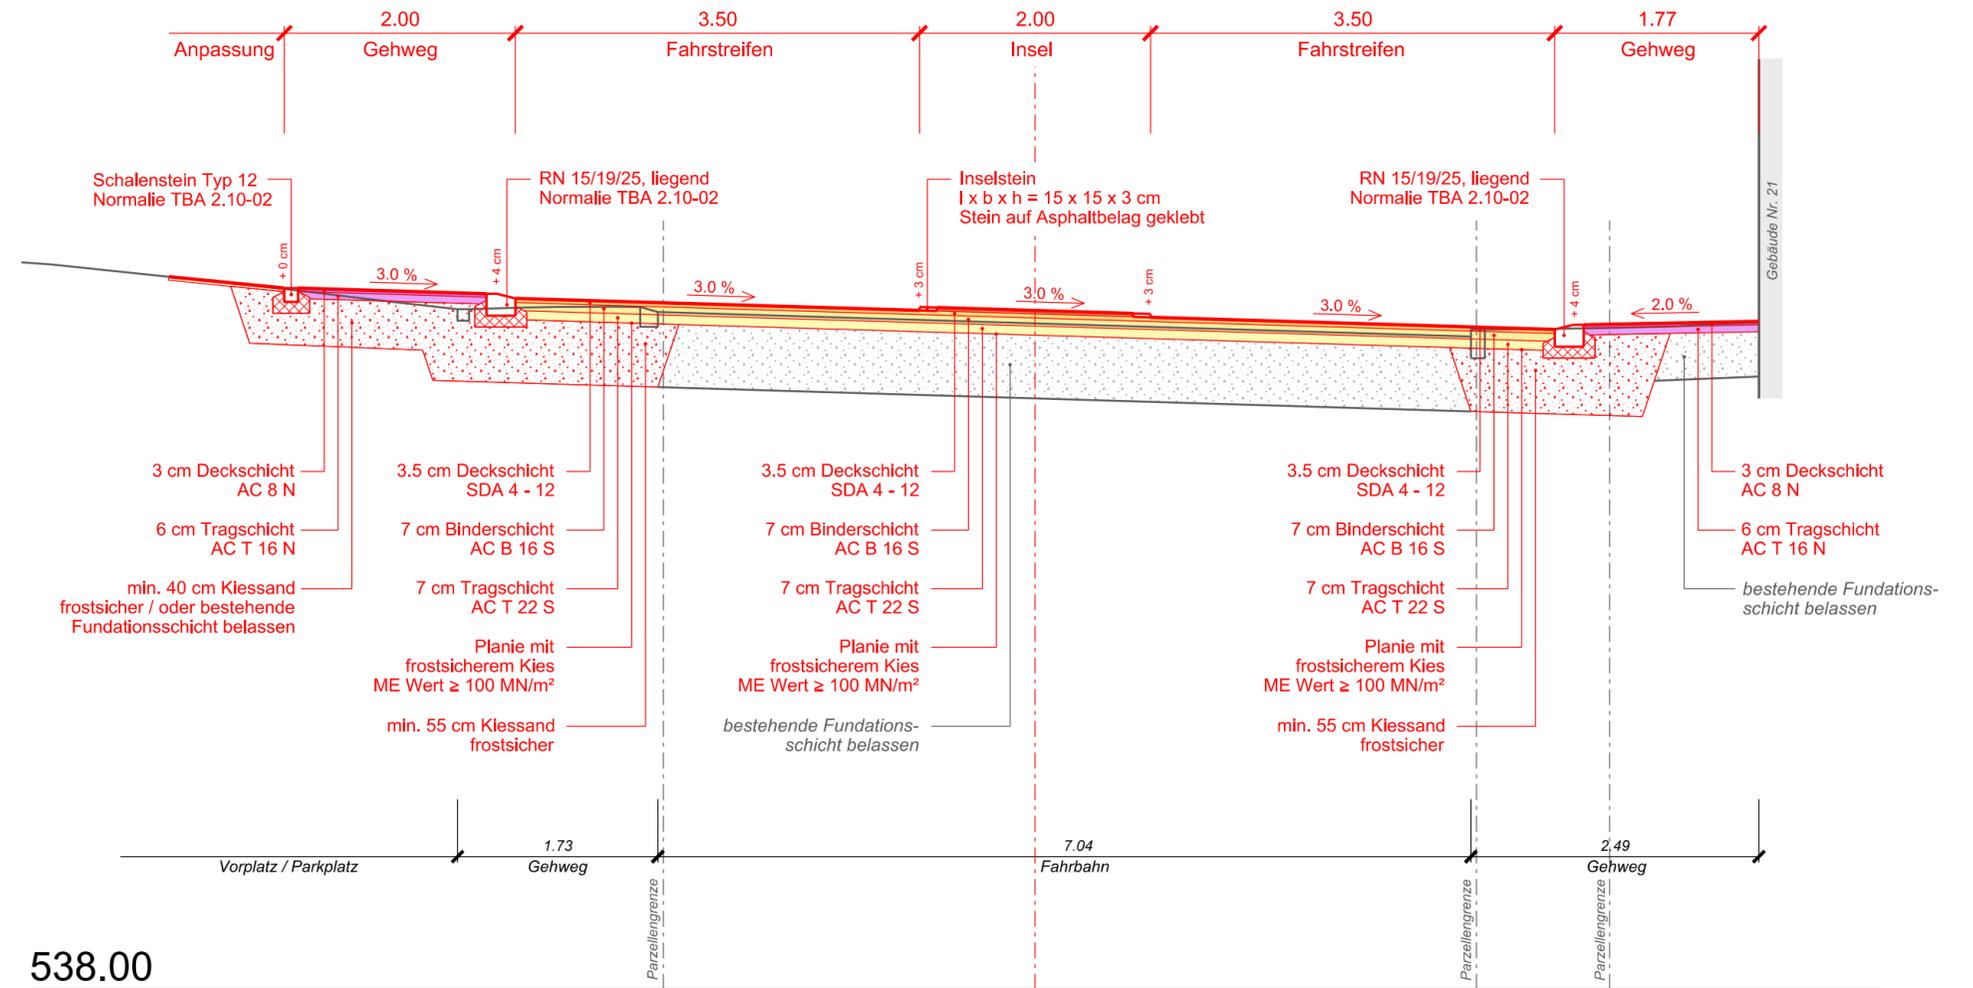

ÄND.	ENTW.	GEZ.	GEPRÜFT	GENEHM.	DATUM
	LF	RW	TW	TW	23.03.20