



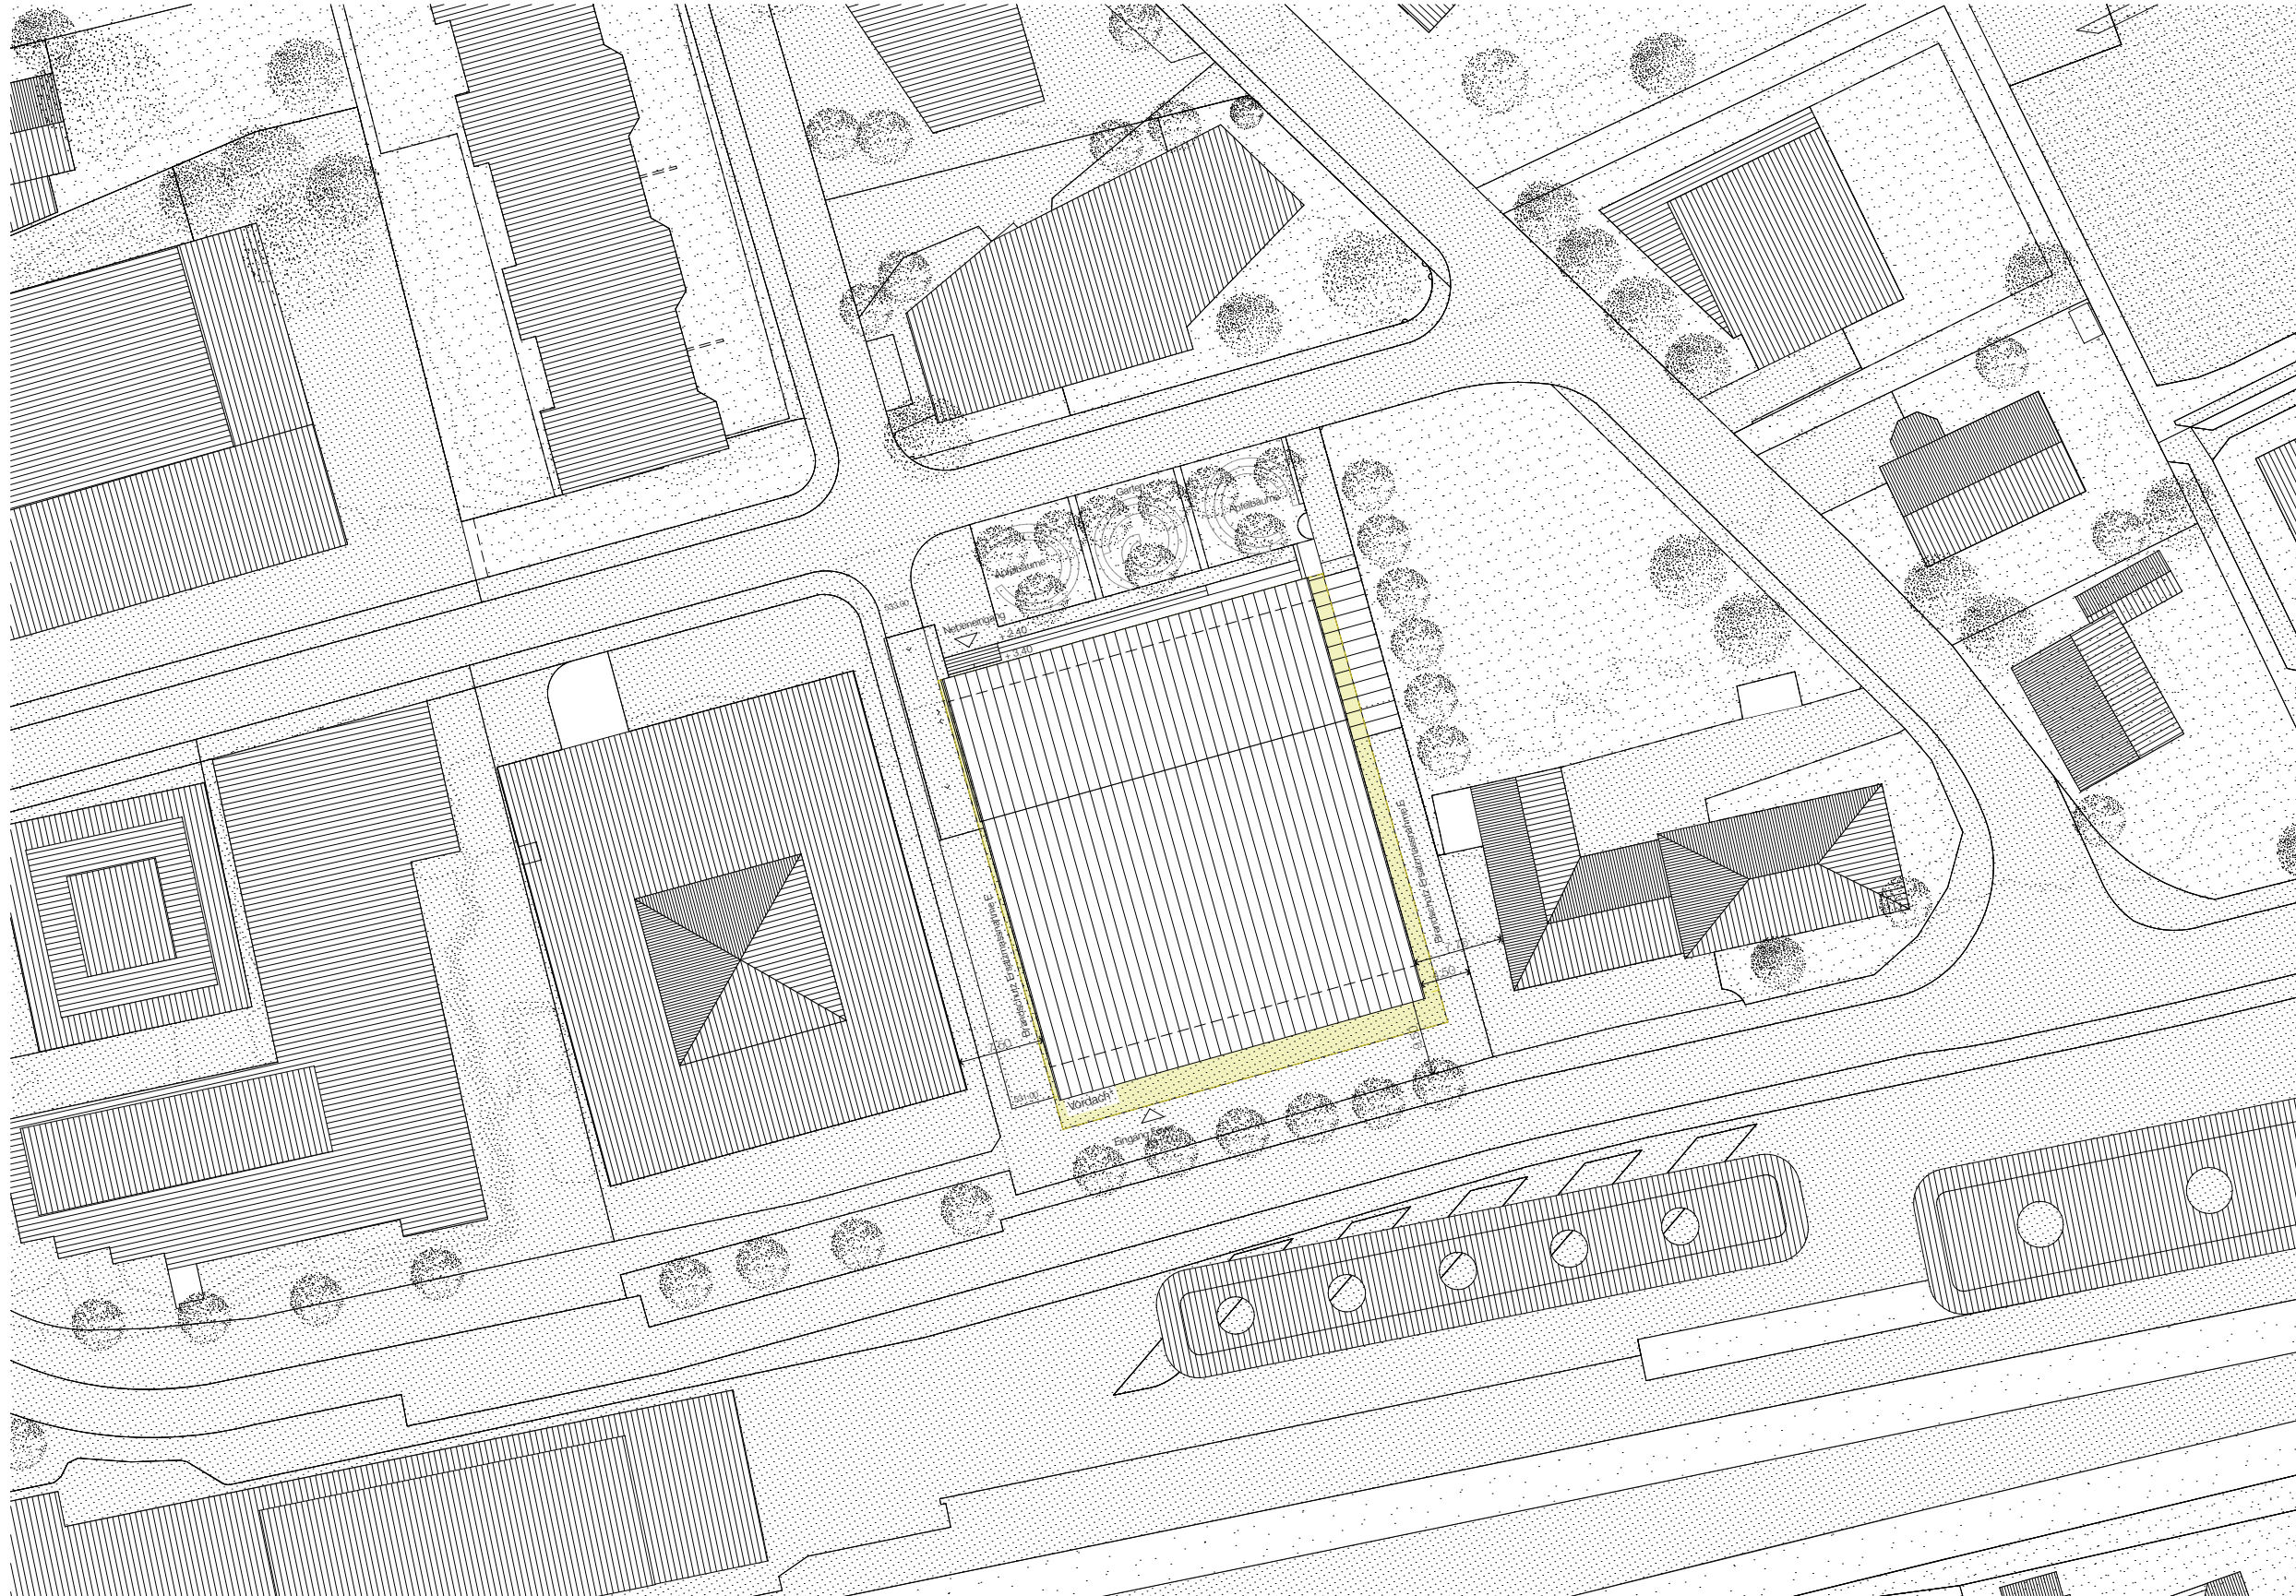


Verkleinerung Volumen



Einfahrtsrampe Süd

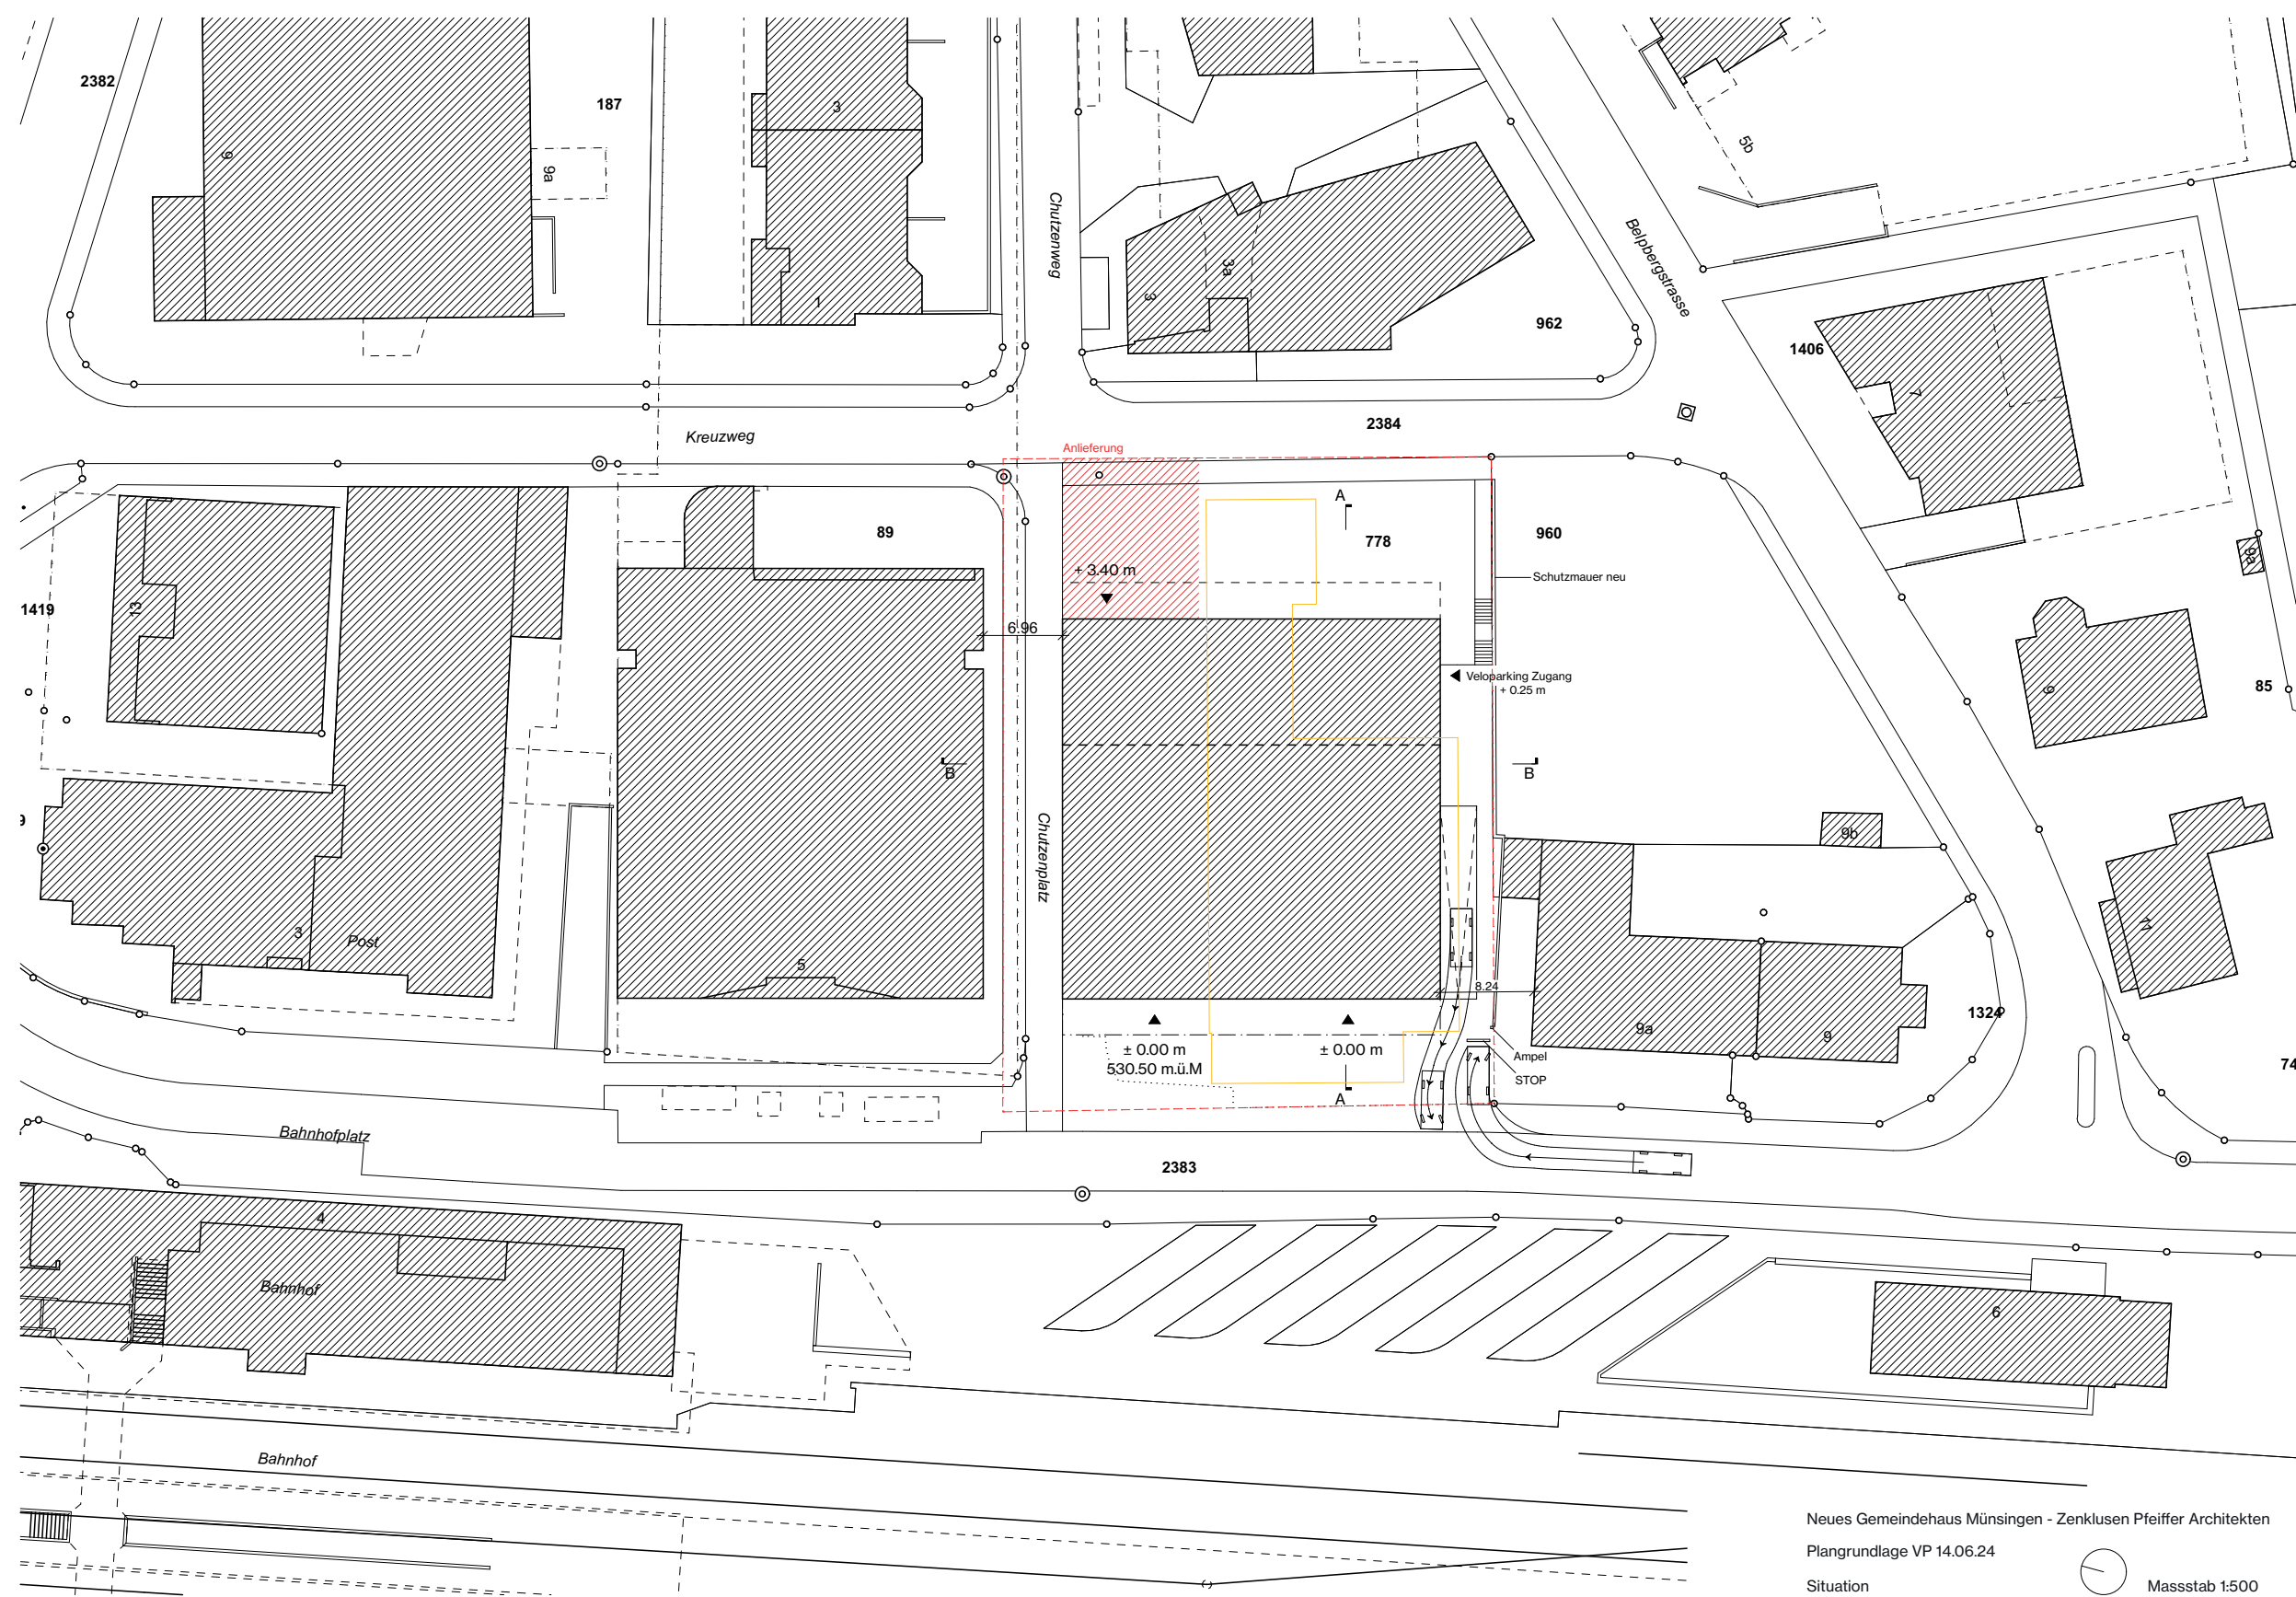

Neues Gemeindehaus Münsingen - Zenklusen Pfeiffer Architekten
Plangrundlage VP 14.06.24
Situation

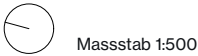


Massstab 1:500

Einfahrtsrampe Süd



Querschnitt

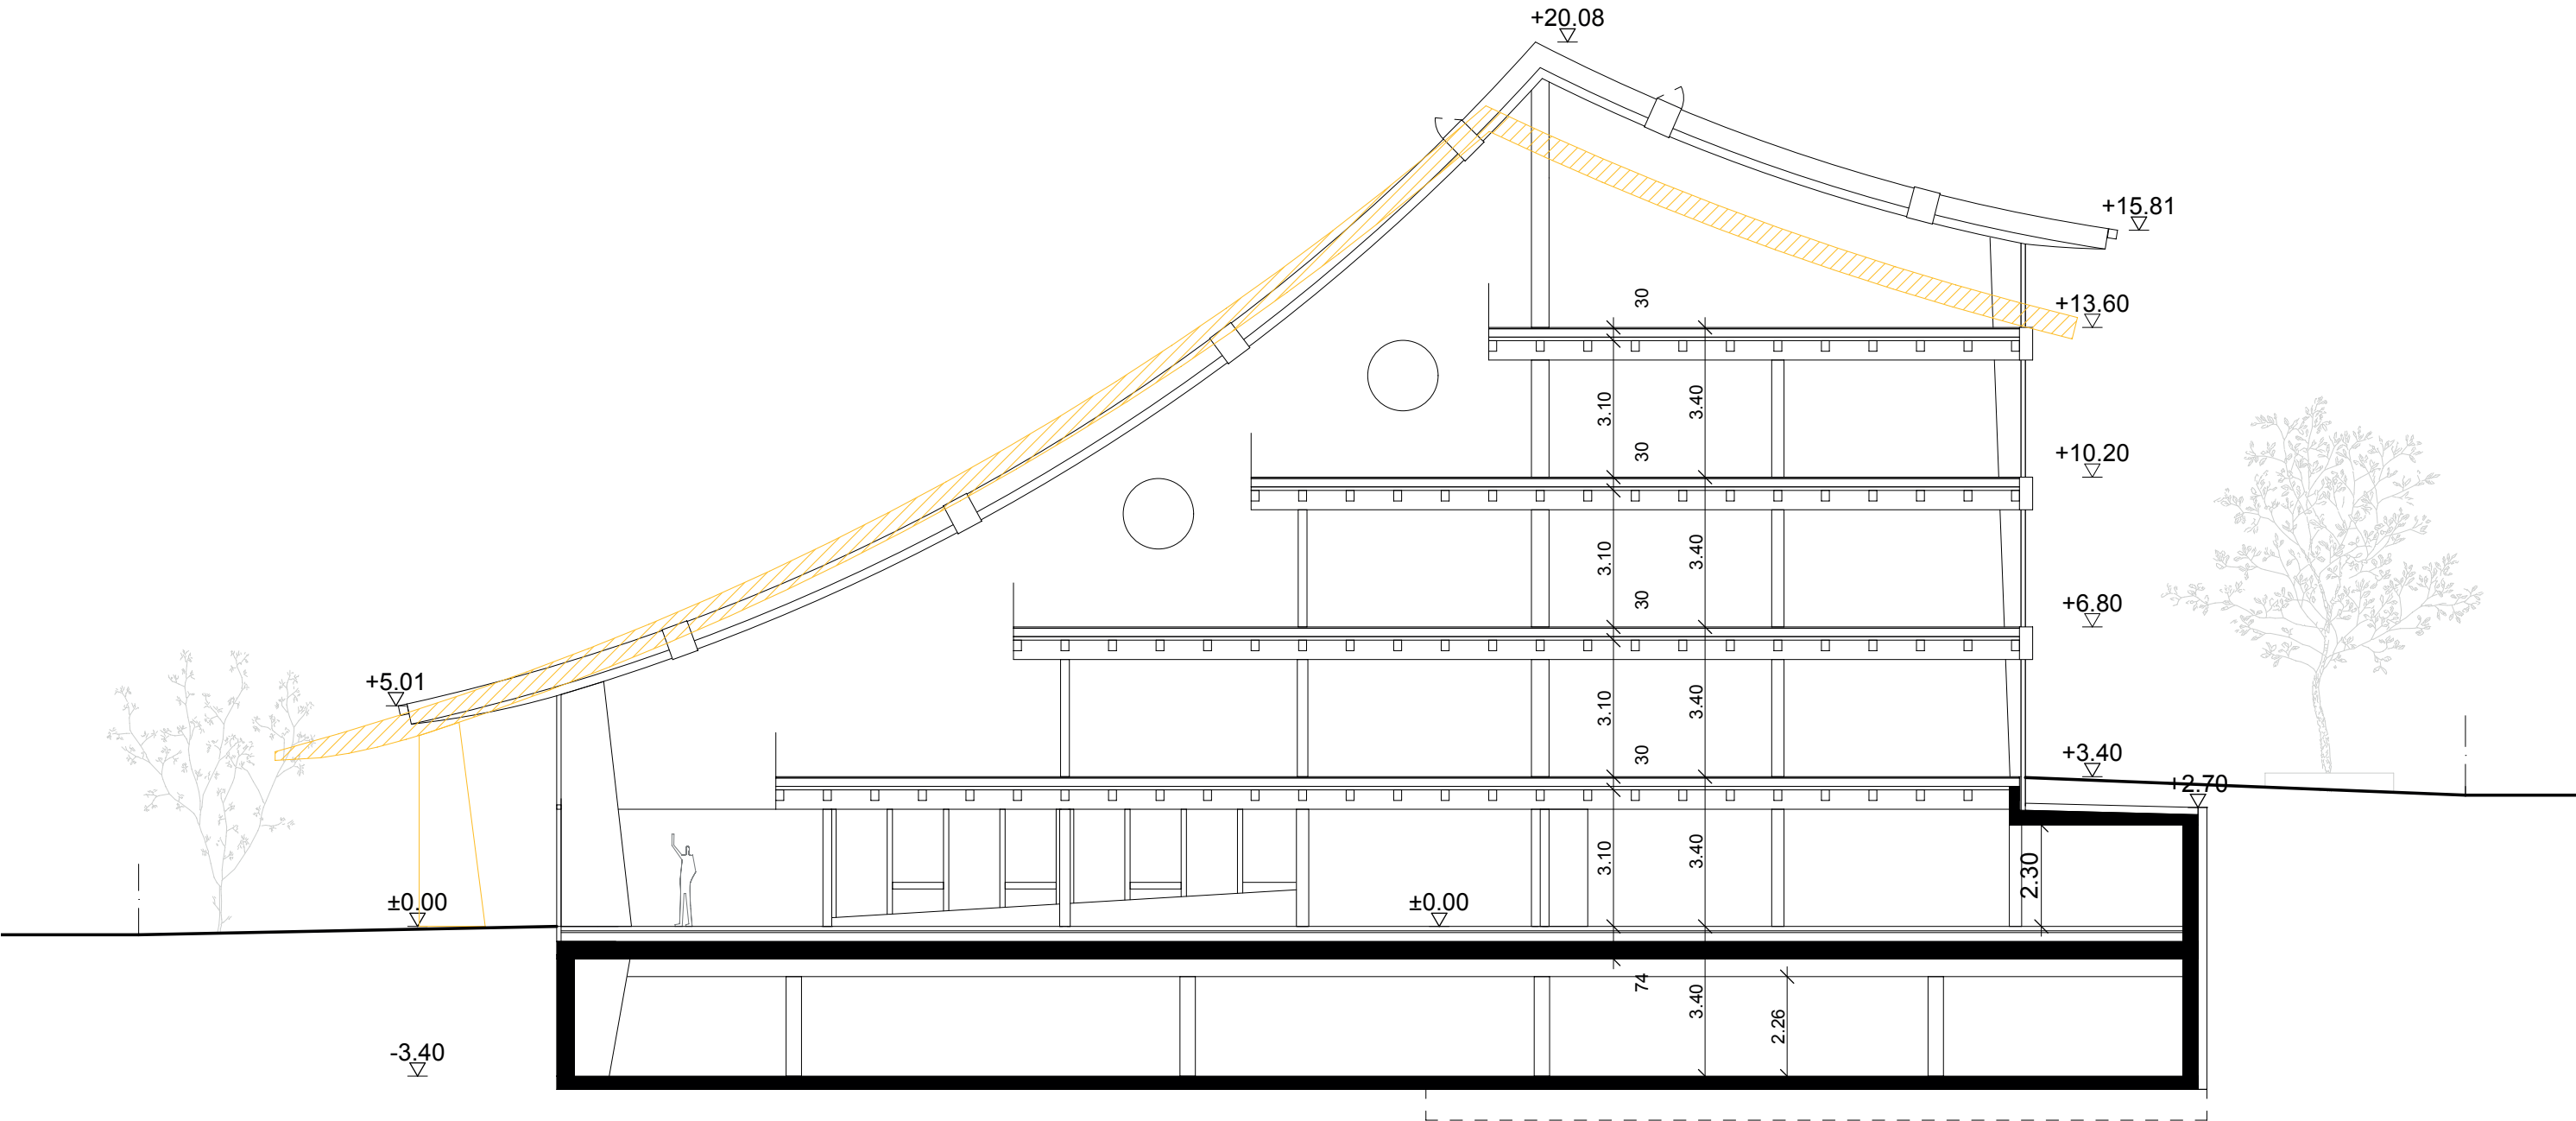

Ostfassade



Wettbewerb



3 Geschosse plus „Dachgeschoss“

Ostfassade




Wettbewerb



4 Geschosse


Erdgeschoss

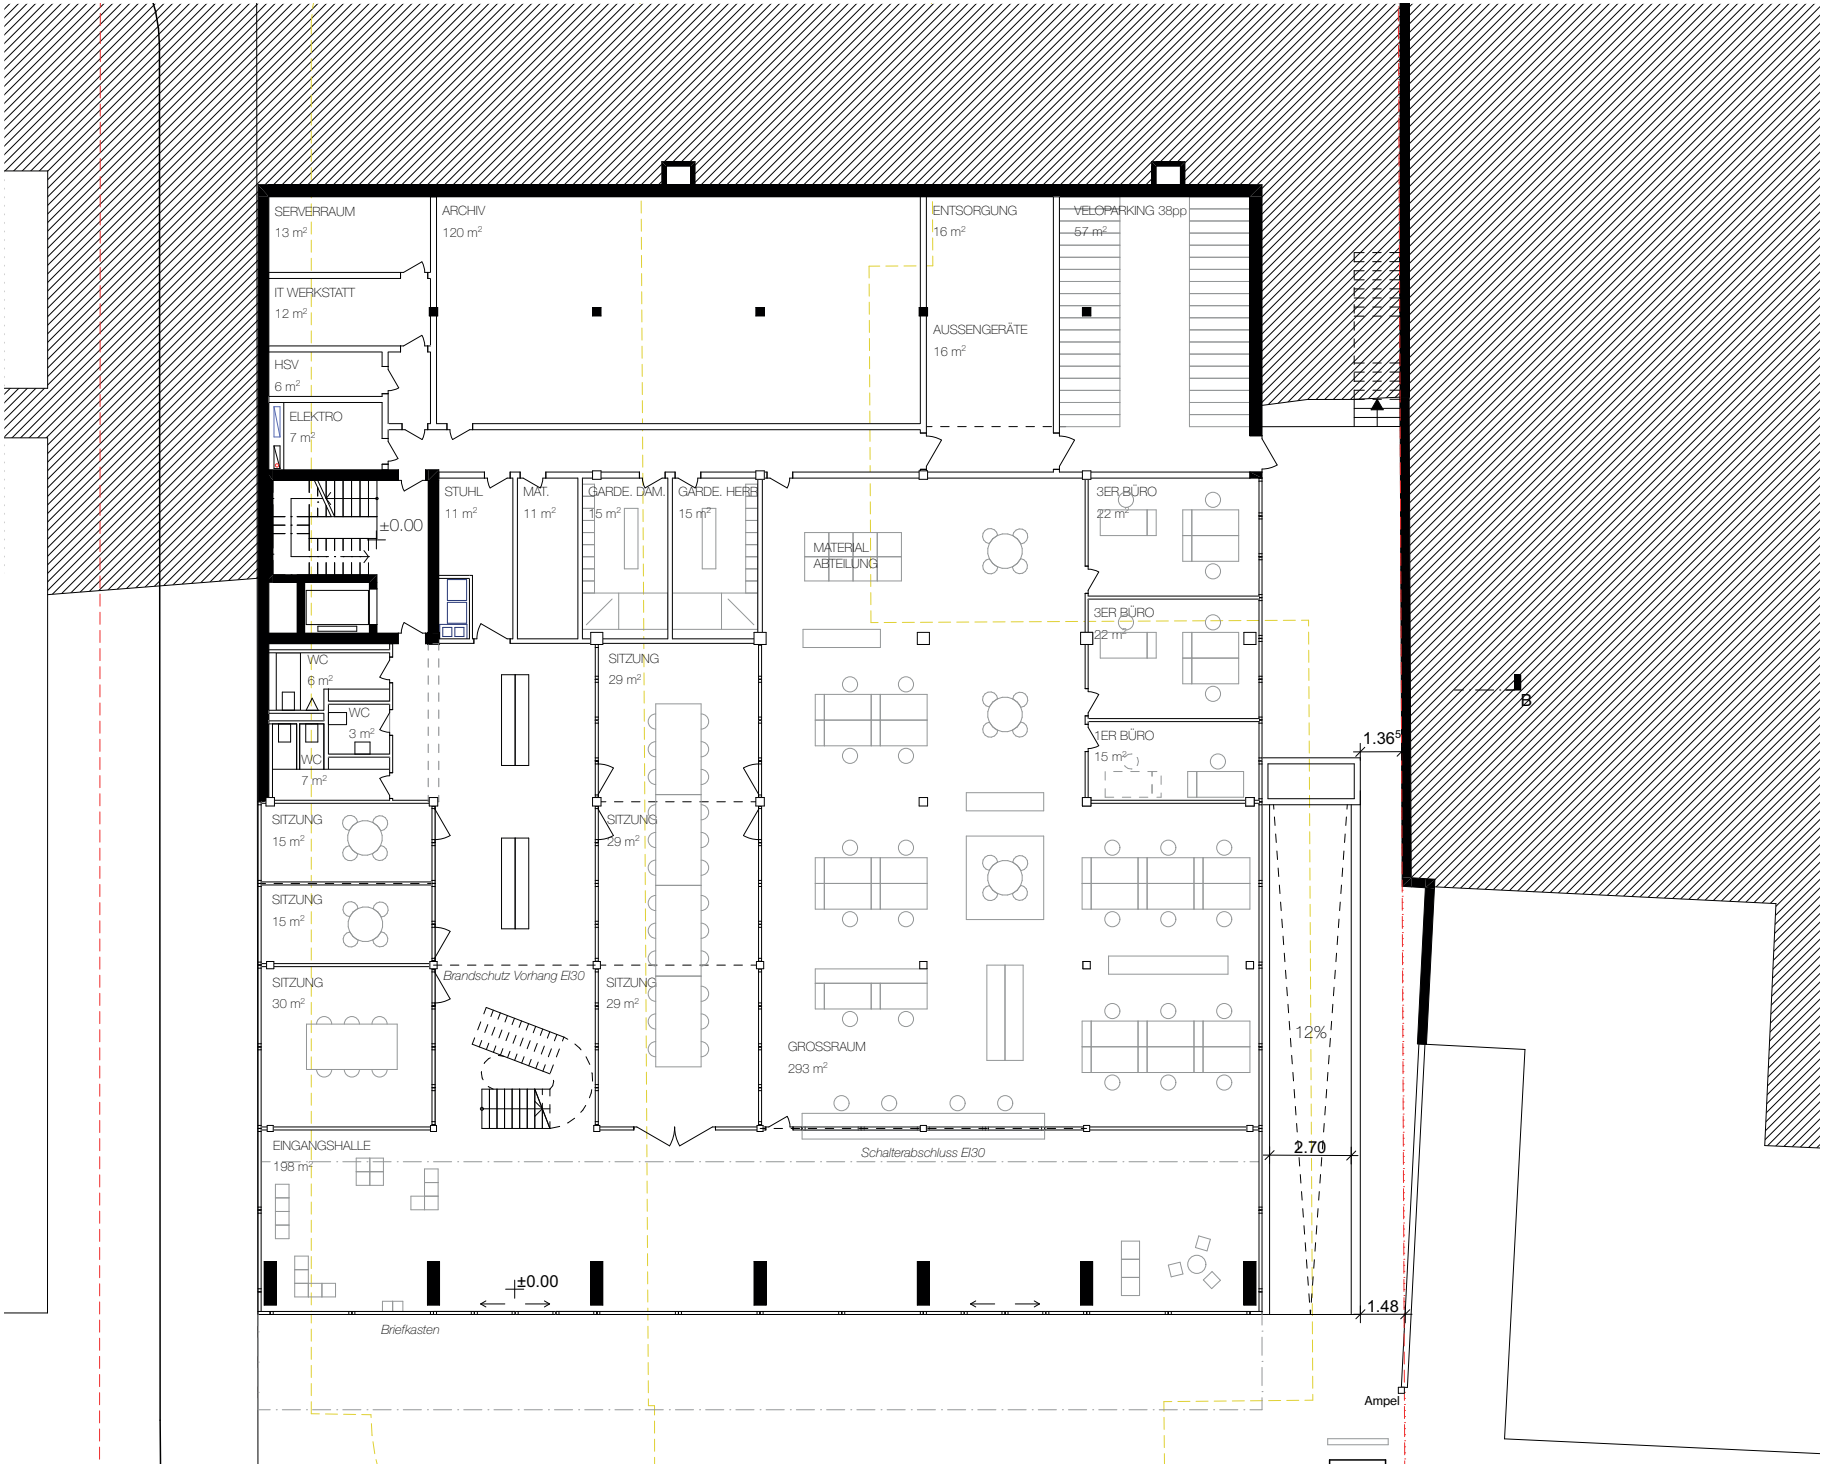


1. Obergeschoss



2. Obergeschoss

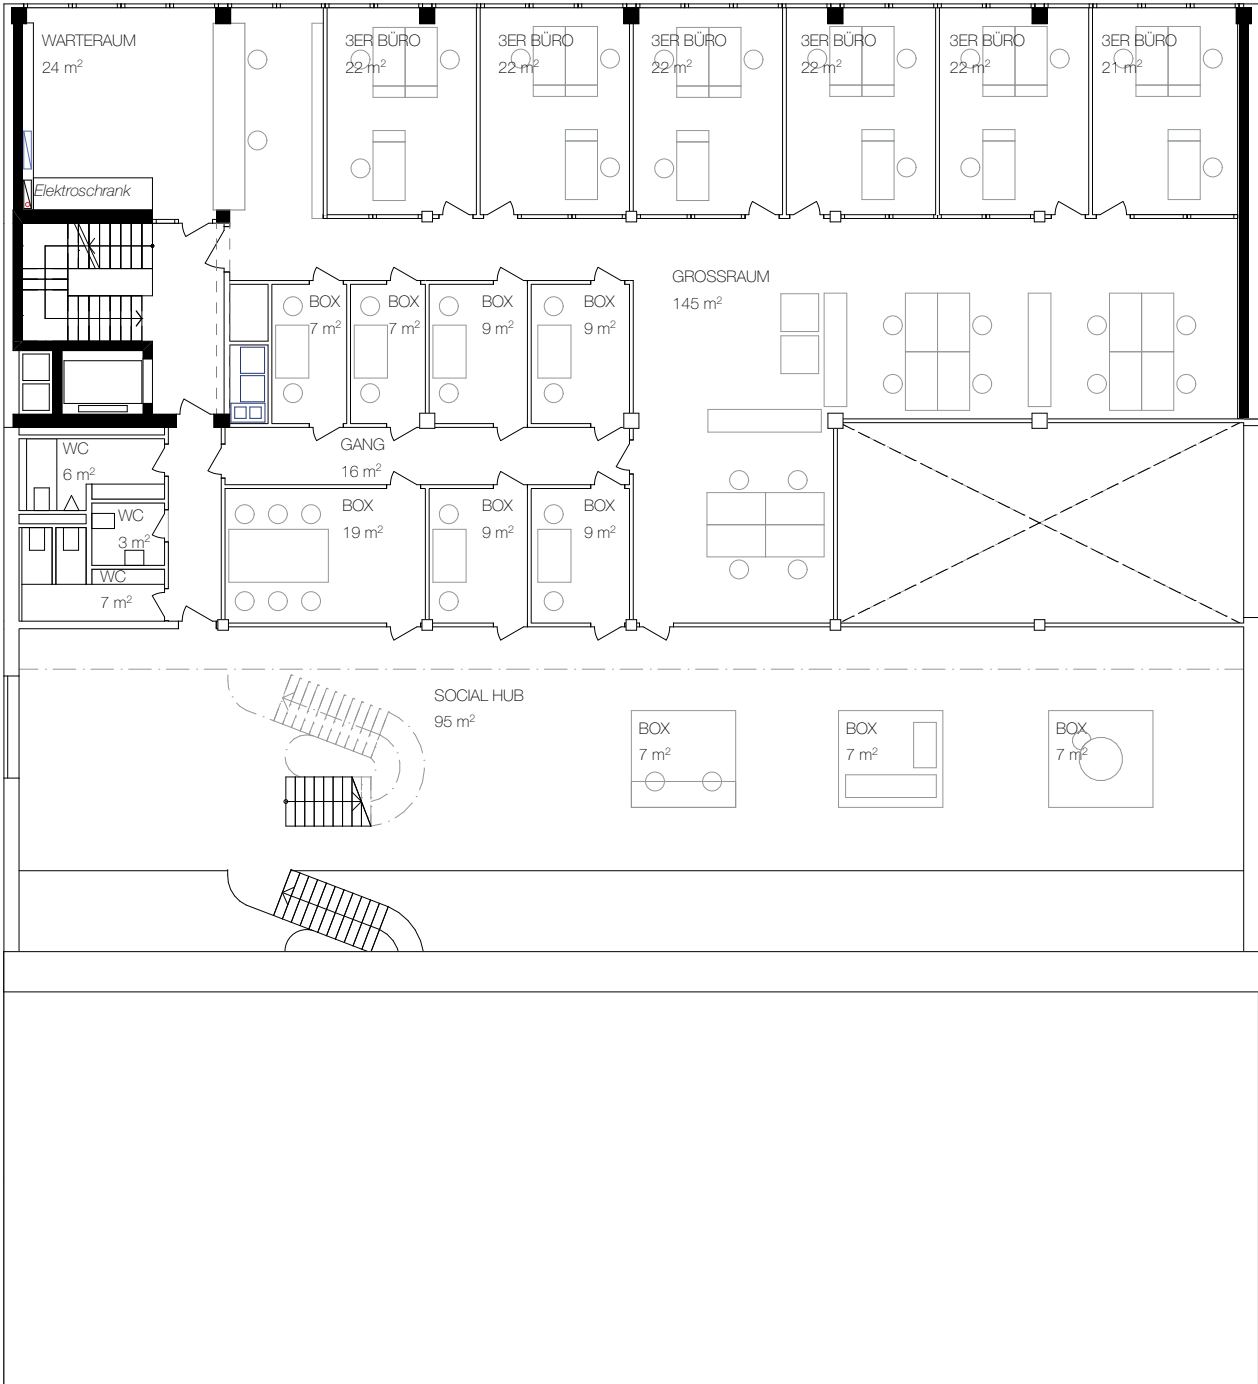

3. Obergeschoss

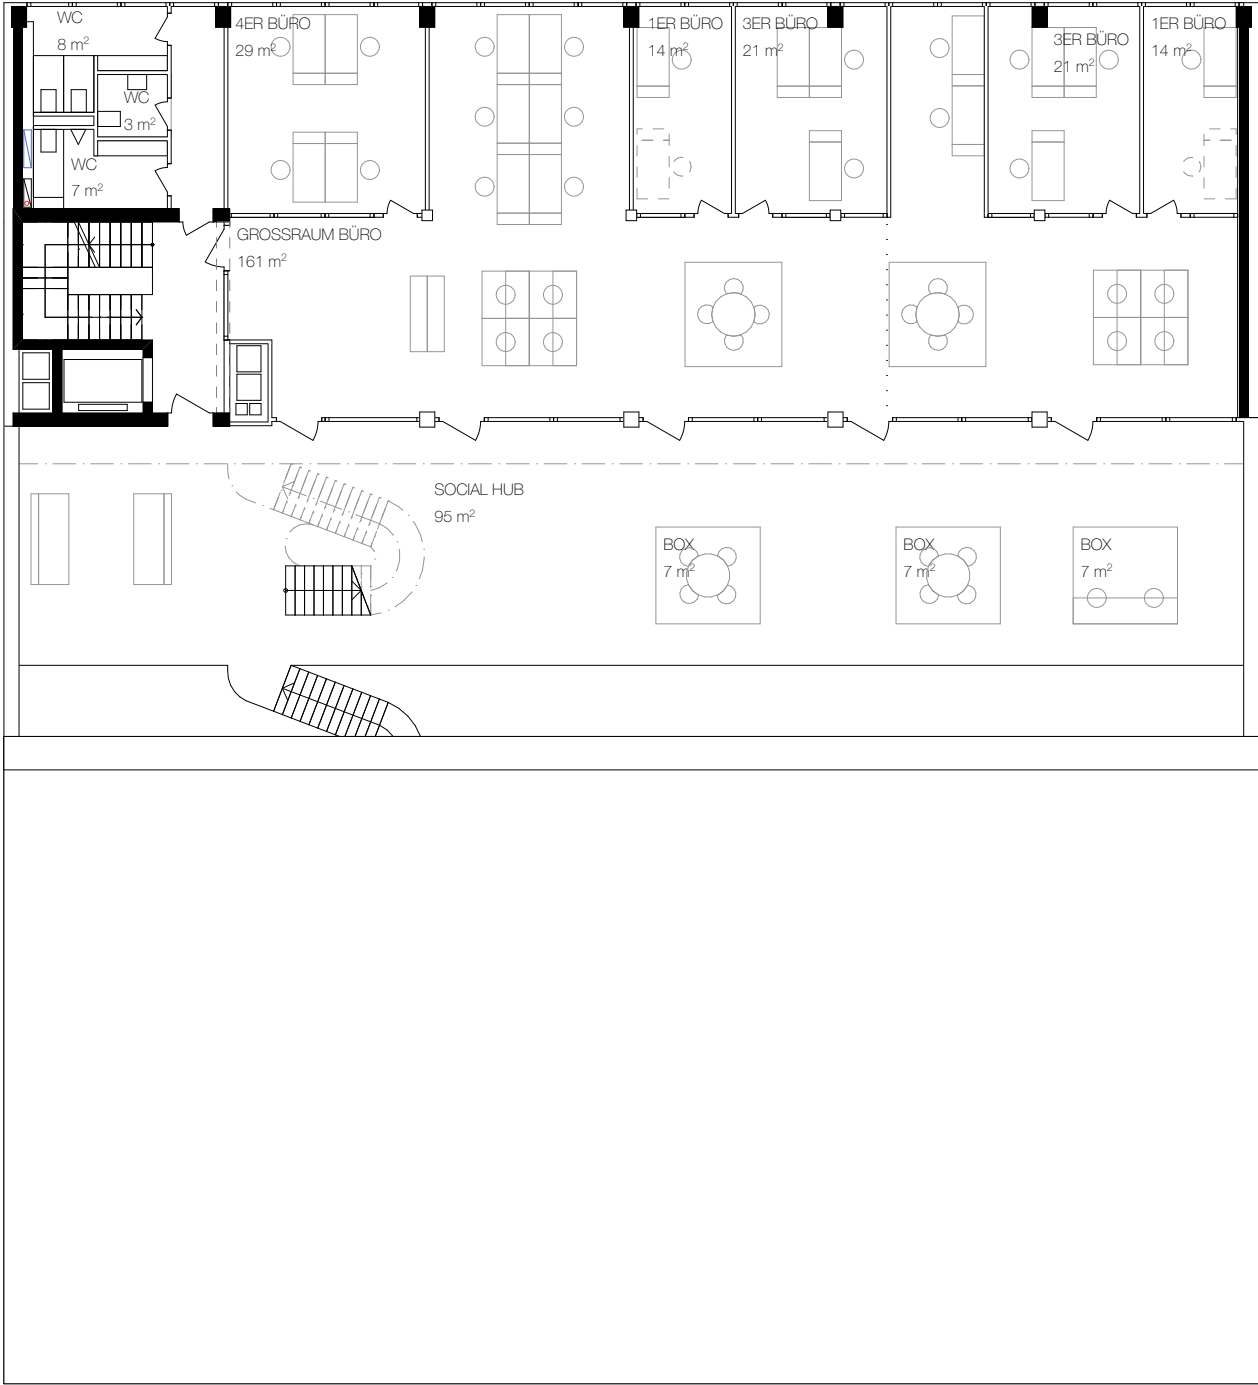

4. Obergeschoss

