

Schnitt A-A' West, Bahnhofplatz



Schnitt B-B' Ost, Bauerngarten

égu

égu Landschaftsarchitekten GmbH - Am Wasser 55 - 8049 Zürich

Projekthöhe
+/- 0.00 = 530.50

Projekt

070 Gemeindehaus Münsingen 032.102
Schnitte

Bauprojekt M 1:100 29.7x63 23.09.2025

Bauherrschaft und Grundeigentümerin

Gemeinde Münsingen
Abteilung Bau
Bereich Liegenschaften
Thunstrasse 1
3110 Münsingen

Münsingen den 17.10.2025
Stefanie Feller

Münsingen den 17.10.2025
Lukas Tschirren

Landschaftsarchitekt

égu Landschaftsarchitekten GmbH
Am Wasser 55
8049 Zürich
044 340 13 14

Brig den 17.10.2025
Stephan Pfeiffer

Architekt

Zenklusen Pfeiffer
Architekten AG ETH SIA
Tunnelstrasse 30
3900 Brig
027 558 78 80

1: Zufuhr Meteorwasser Starkregen
- Lenkung Hauptstrahl Dachwasser über Speier in Tosbecken
- Sichtbarkeit der Regenmenge als Wasserstrahl

2: Tosbecken
- Sammlung und Abführen des Dachwassers über Tosbecken
- Geröll, in den Randbereichen mit Binsen bepflanzt

3: Schlammsammler
- Rückhalt Verunreinigungen des Dachwassers
- Auslauf Sickeranlage mit Tauchbogen
- Deckel verschraubt

4: Kontrollschaft
- Einlauf Schlammsammler mit Tauchbogen
- Einlauf Dachwasser in Sickeranlage
- Deckel verschraubt

5: RAUSIKKO-Boxen
- Speicherung und Versickerung Dachwasser


6: Sickerausgleichsschicht
- Unterlage RAUSIKKO-Boxen

7: Zufuhr Meteorwasser Schwachregen
- Rückhalt Nebenstrahl Dachwasser in Verdunstungsbecken

8: Verdunstungsbecken
- Kühlung über Evapotranspiration
- Bepflanzt mit diversen Wasserpflanzen
- Wassertiefe max. 20 cm
- Überlauf in Sickerrondelle

9: Sickerrondelle Oberbodenpassage
- Abführen Dachwasser (Schwachregen) über Humuspassage
- Örtliche Verbesserung Sickerfähigkeit unter Rondelle (Geröll)

10: Brunnen, Zufuhr Frischwasser
- Frischwasserzufluss für Verdunstungsbecken
- Trinkbrunnen (Druckknopf)

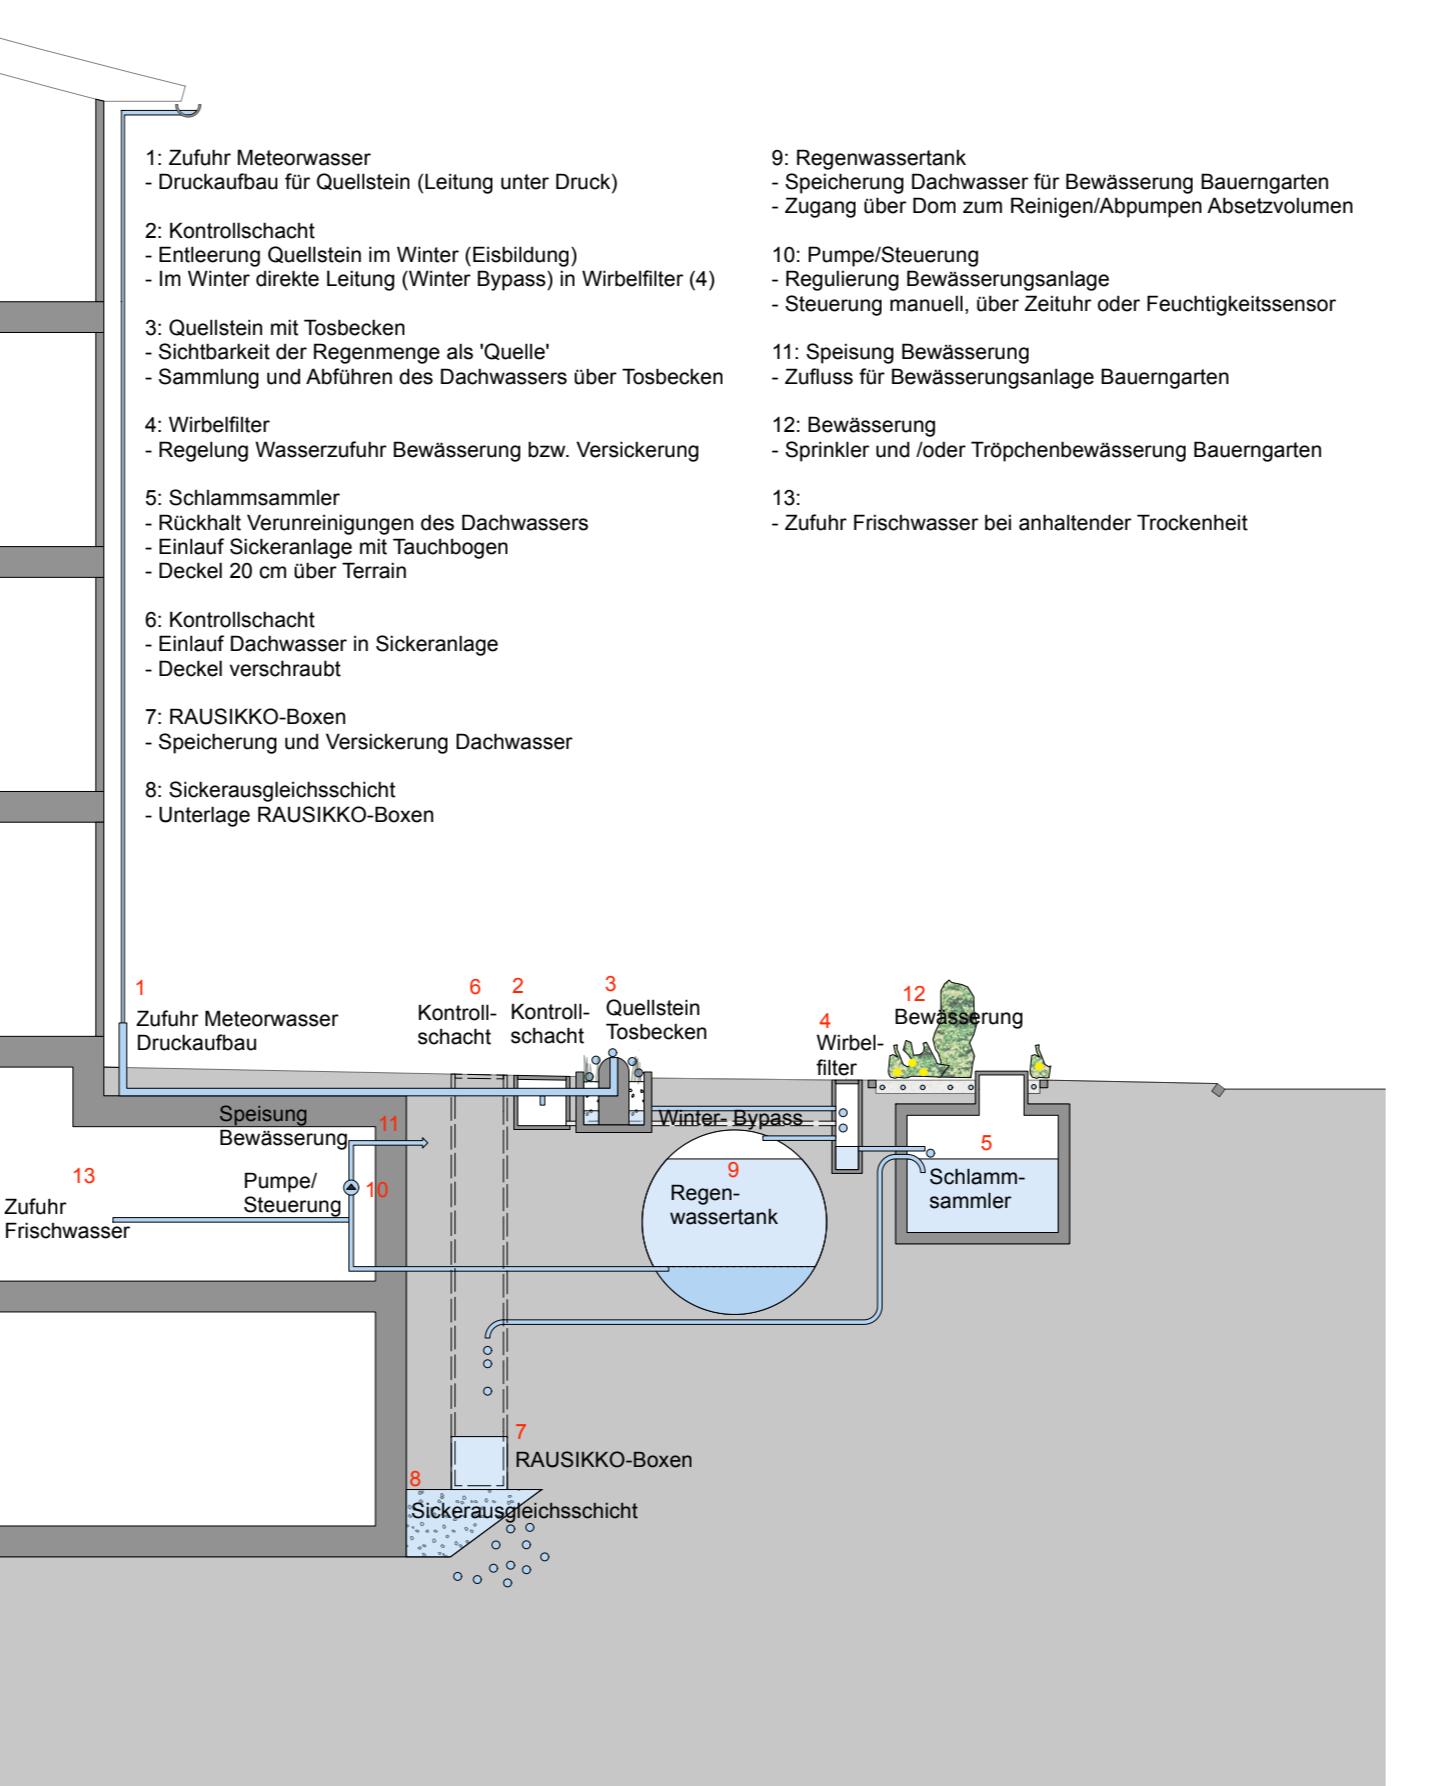

Schnitt West, Bahnhofplatz

Schnitt Ost, Bauerngarten

égu

égu Landschaftsarchitekten GmbH - Am Wasser 55 - 8049 Zürich

070 Gemeindehaus Münsingen 032.103
Schemaschnitte Wasserregime

Bauprojekt M 1:100 29.7x63 23.09.2025

Bauherrschaft und Grundeigentümerin

Gemeinde Münsingen
Abteilung Bau
Bereich Liegenschaften
Thunstrasse 1
3110 Münsingen

Münsingen den 17.10.2025
Stefanie Feller

Münsingen den 17.10.2025
Lukas Tschirren

Landschaftsarchitekt

égu Landschaftsarchitekten GmbH
Am Wasser 55
8049 Zürich
044 340 13 14

Brig den 17.10.2025
Stephan Pfeiffer

Architekt

Zenklusen Pfeiffer
Architekten AG ETH SIA
Tunnelstrasse 30
3900 Brig
027 558 78 80

Projekthöhe
+/- 0.00 = 530.50

Projekt

23.09.2025