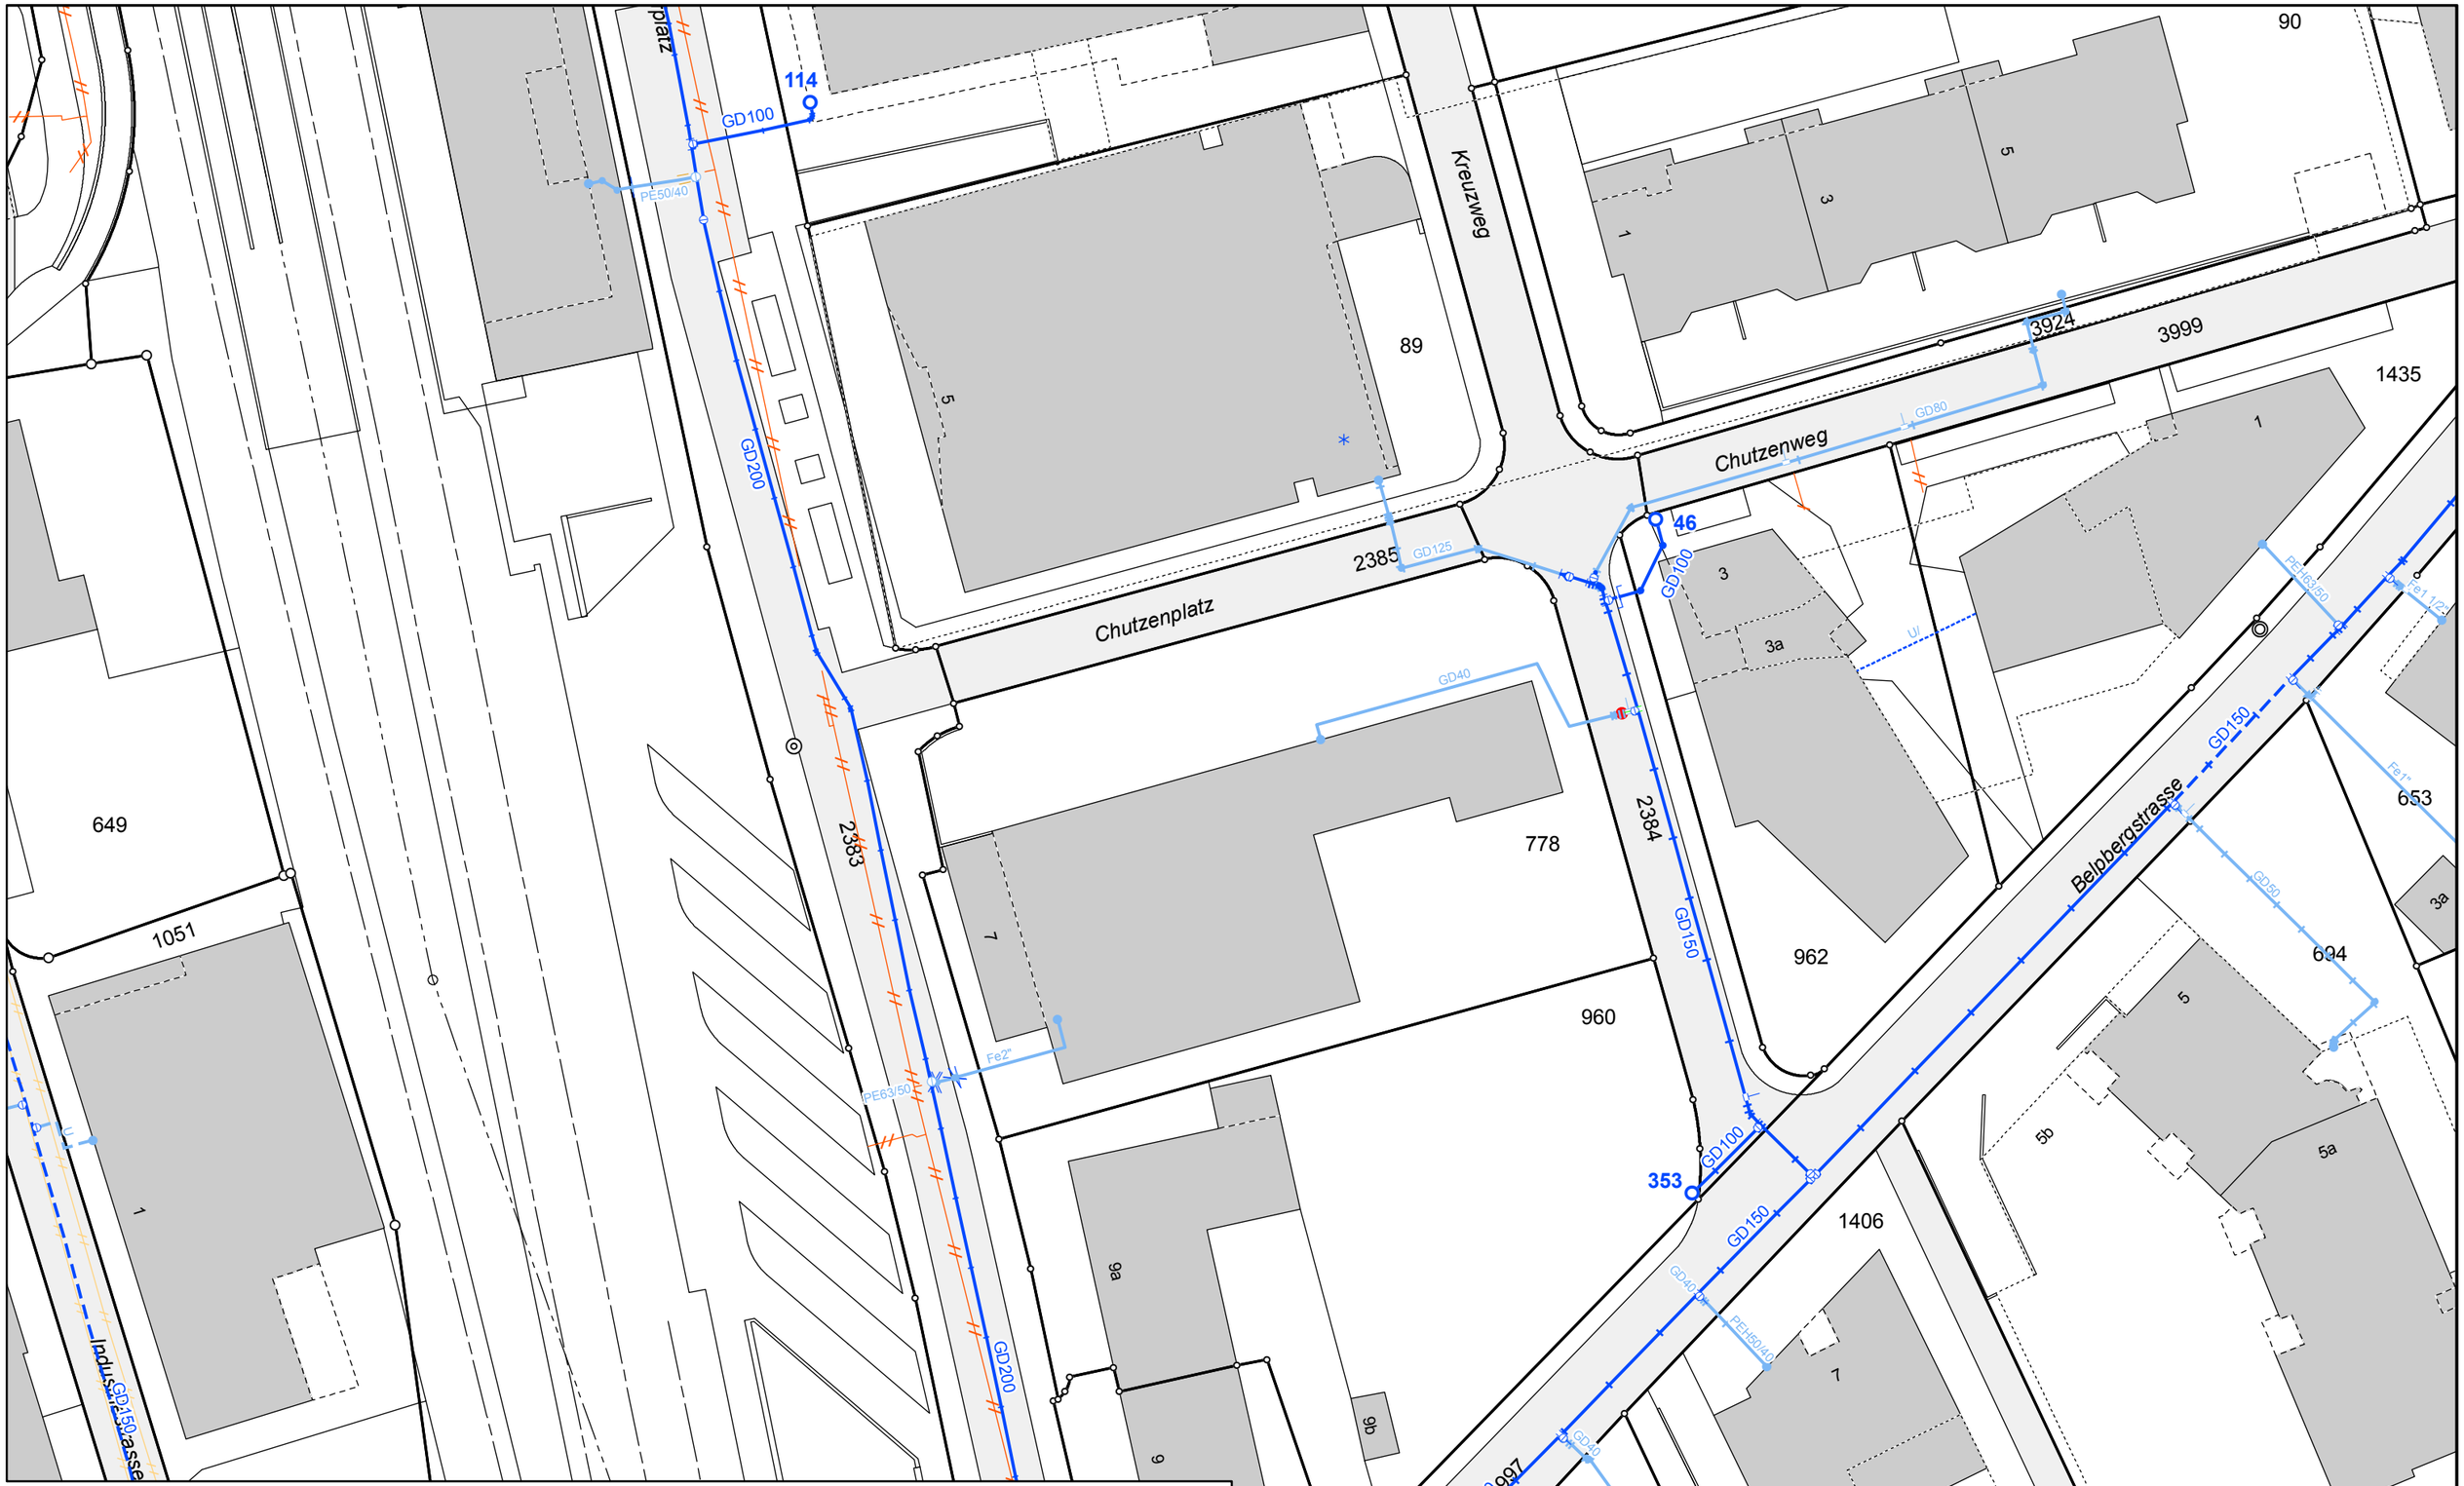

Sämtliche Planangaben sind unverbindlich. Die genaue Lage der unterirdischen Leitungen ist zu sondieren.Verbindliche Angaben erteilt nur das zuständige Werk.

Legende Netzauskunft Gemeinde Münsingen

- Abwasser
- Elektro
- Gas
- Trinkwasser
- Fernwärme
- Telefon

N

Massstab 1:500

Betrifft: Wasser
Parzelle: 2385 + 778
Strasse: Bahnhofplatz 7

Erstellt durch: Cédric Hostettler
Druckdatum : 20.03.2024
Planformat : A3

InfraWerkeMünsingen
Energie Wasser Umwelt

InfraWerkeMünsingen, Aeschistrasse 25, 3110 Münsingen
Telefon: 031 724 52 50 / e-Mail: info@inframuensingen.ch