


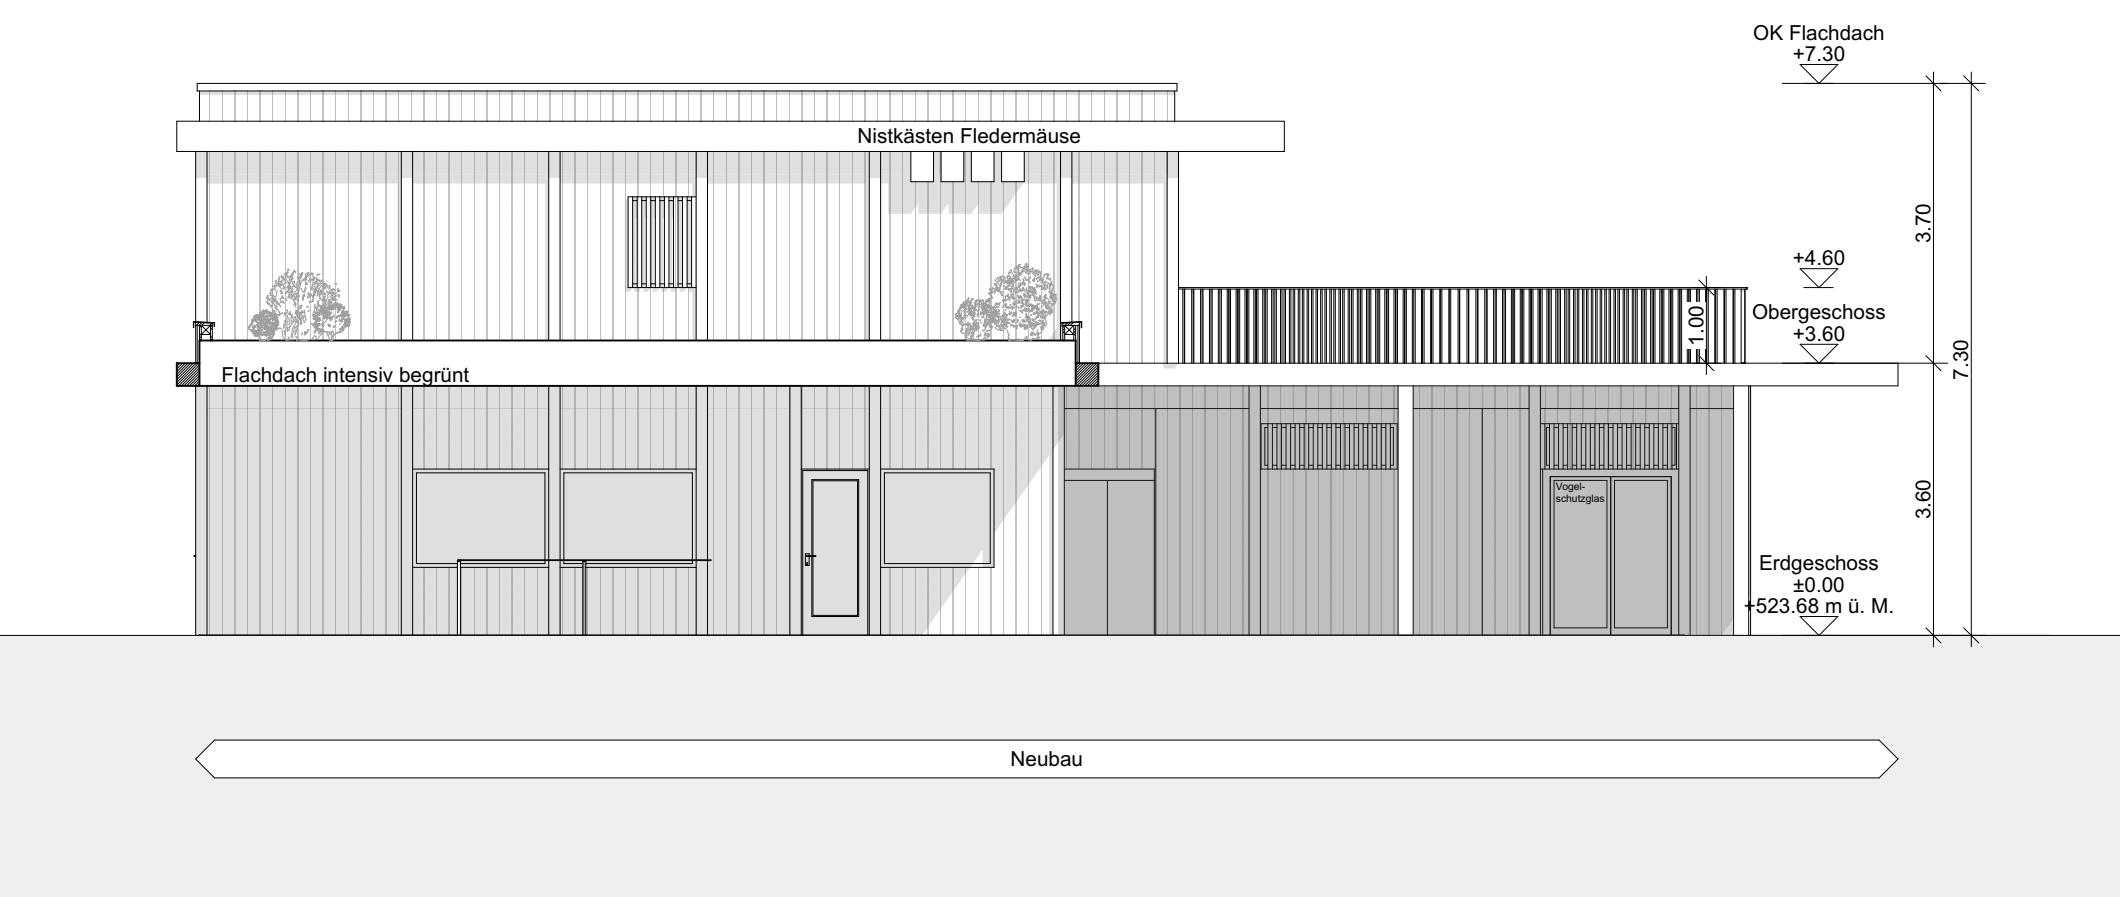

Ansicht Nord



Ansicht Ost

## Bauprojekt


Wimmis, 7. Dezember 2025


Die Bauherrschaft:

Der Projektverfasser:


0 1 2 3 4 5 6 7 8 9 10m

± 0.00 = 523.68 m ü. M. = Ok fertig Boden EG  
Fixpunkt = Lagefixpunkt Nr. 6160841 = 523.59 m ü. M.

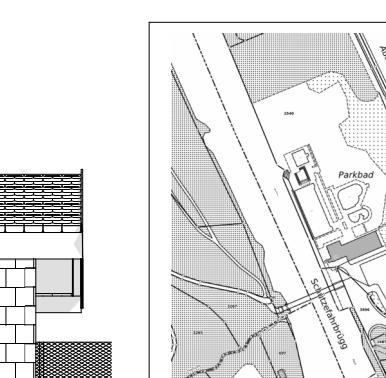		<p>Projektverfasser: Trachselt Zeltner Architekten AG   Pintelgasse 17   3752 Wimmis 033 657 00 77   info@tzarch.ch   www.tzarch.ch</p> <p><b>trachselt zeltner architekten</b></p> <p>Bauherrin: Sanierung Parkbad Münsingen und Ersatzneubau Restaurant Belpbergstrasse 50, 3110 Münsingen</p>	
<p>Datum: 15.12.2025 Gezeichnet: svS</p>		<p>Auftraggeber: Einwohnergemeinde Münsingen Thunstrasse 1, 3110 Münsingen</p>	
<p>Plangröße: 84 / 33 Massstab: 1:100</p>		<p>Plantitel: 1410.00_32.4.1</p>	
<p>Planungsphase: Bauprojekt</p>		<p>Plantitel: Ansichten</p>	
<p>C:\Users\SvenSteiger\Trachselt Zeltner Architekten AG\1410.00_Sanierung_Parkbad_Muensingen - CAD\1410.00_32_Bauprojekt.pln</p>			

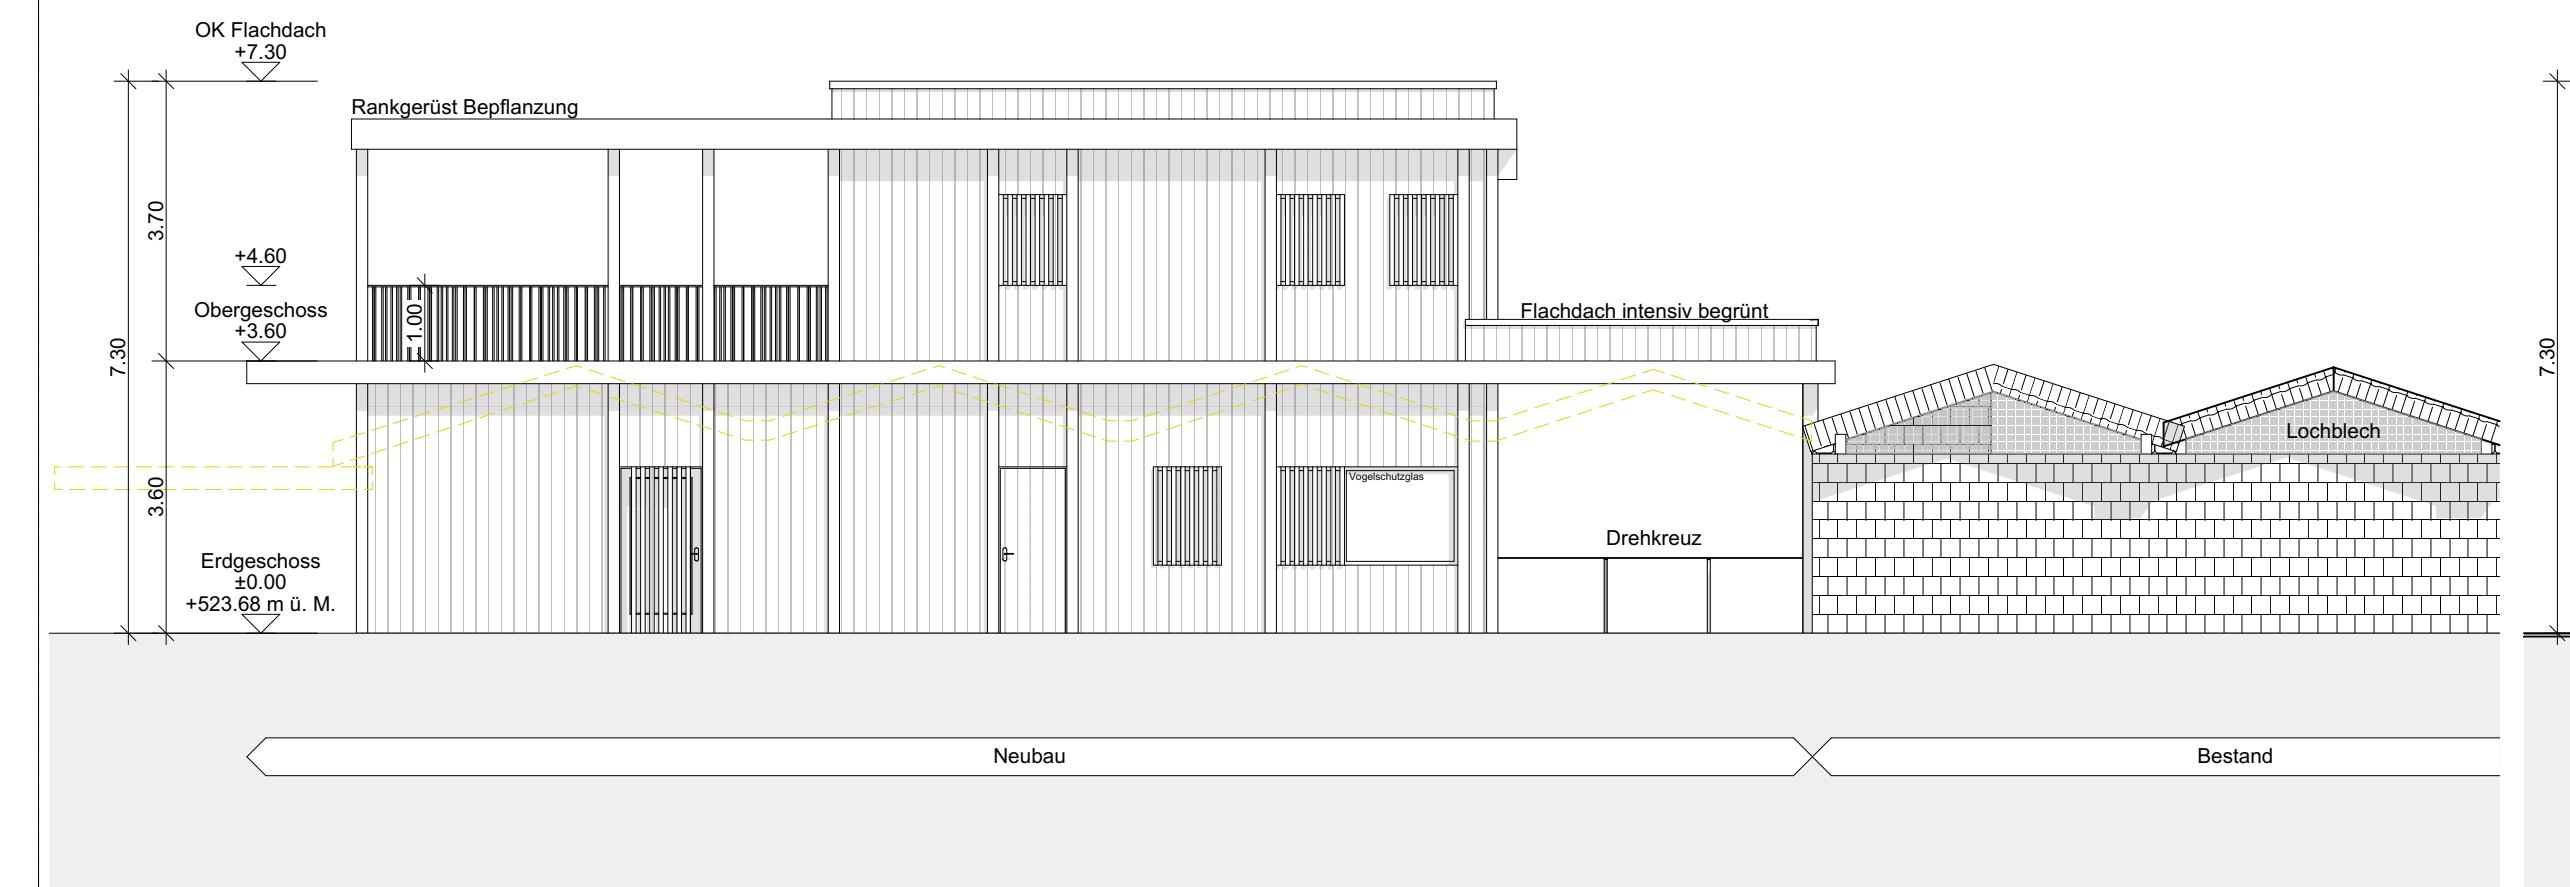

Ansicht Süd

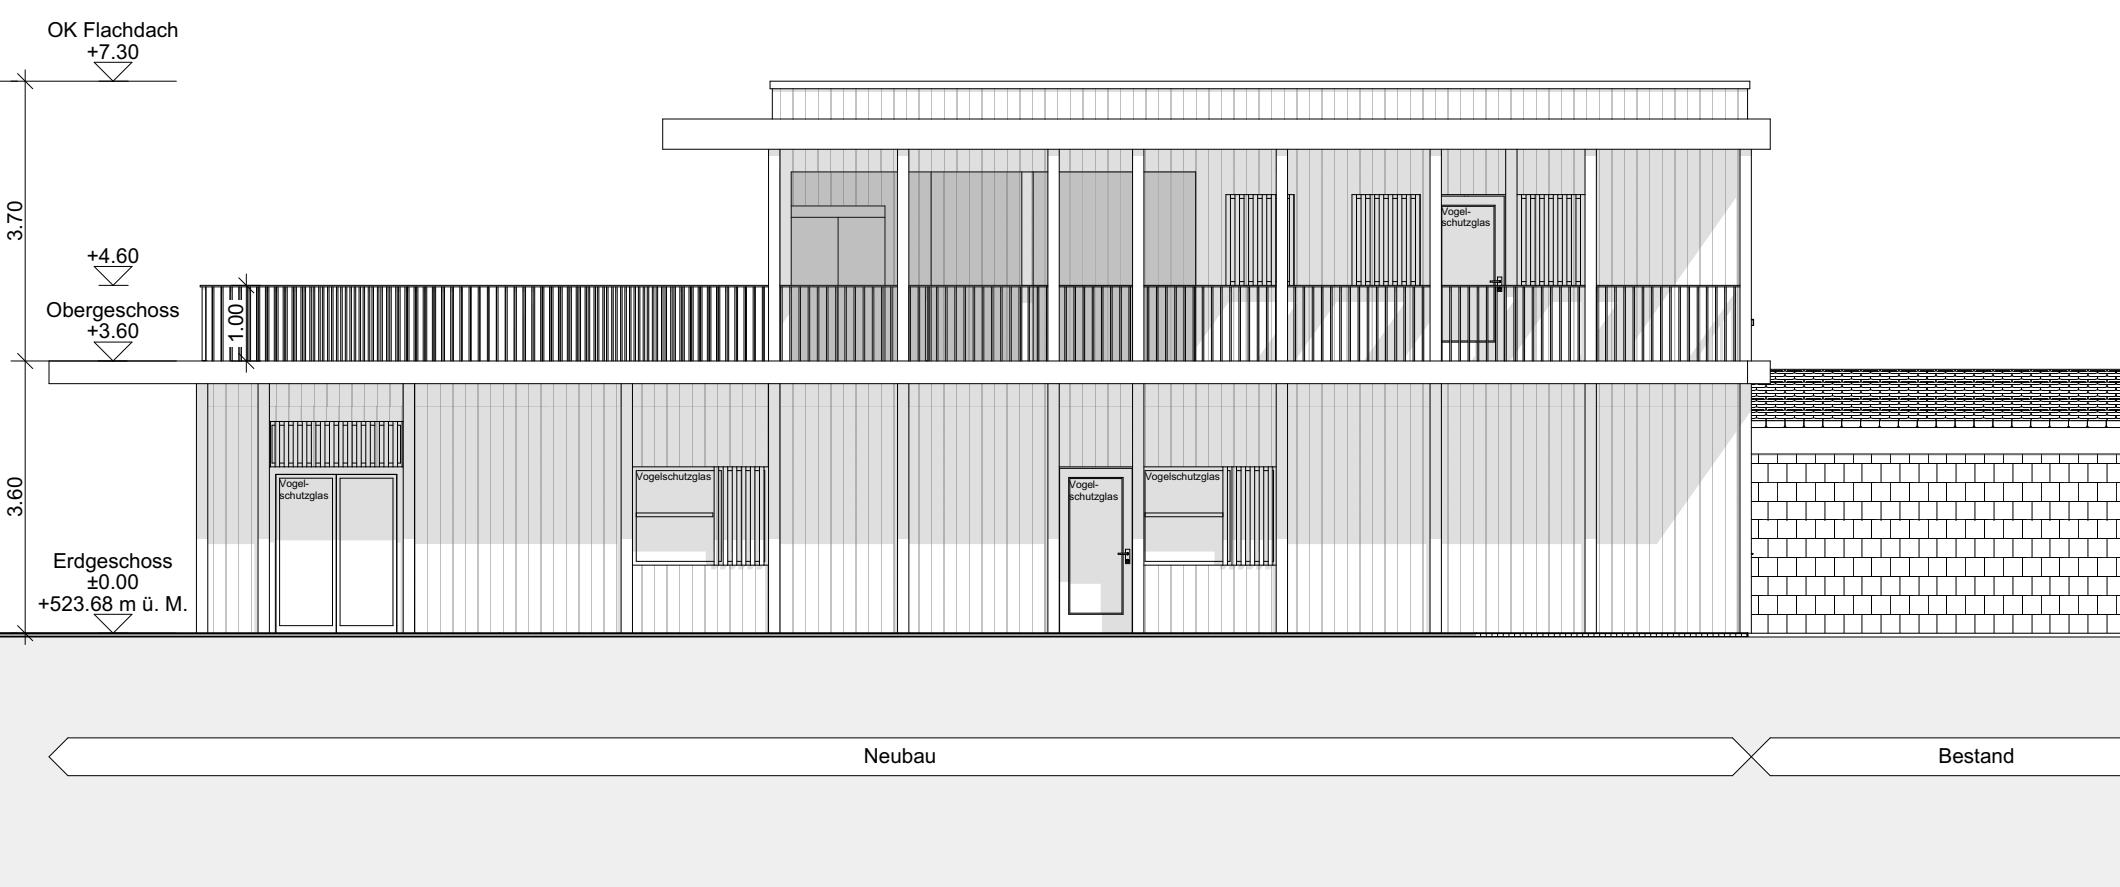

Ansicht West