


Baugesuchsplan

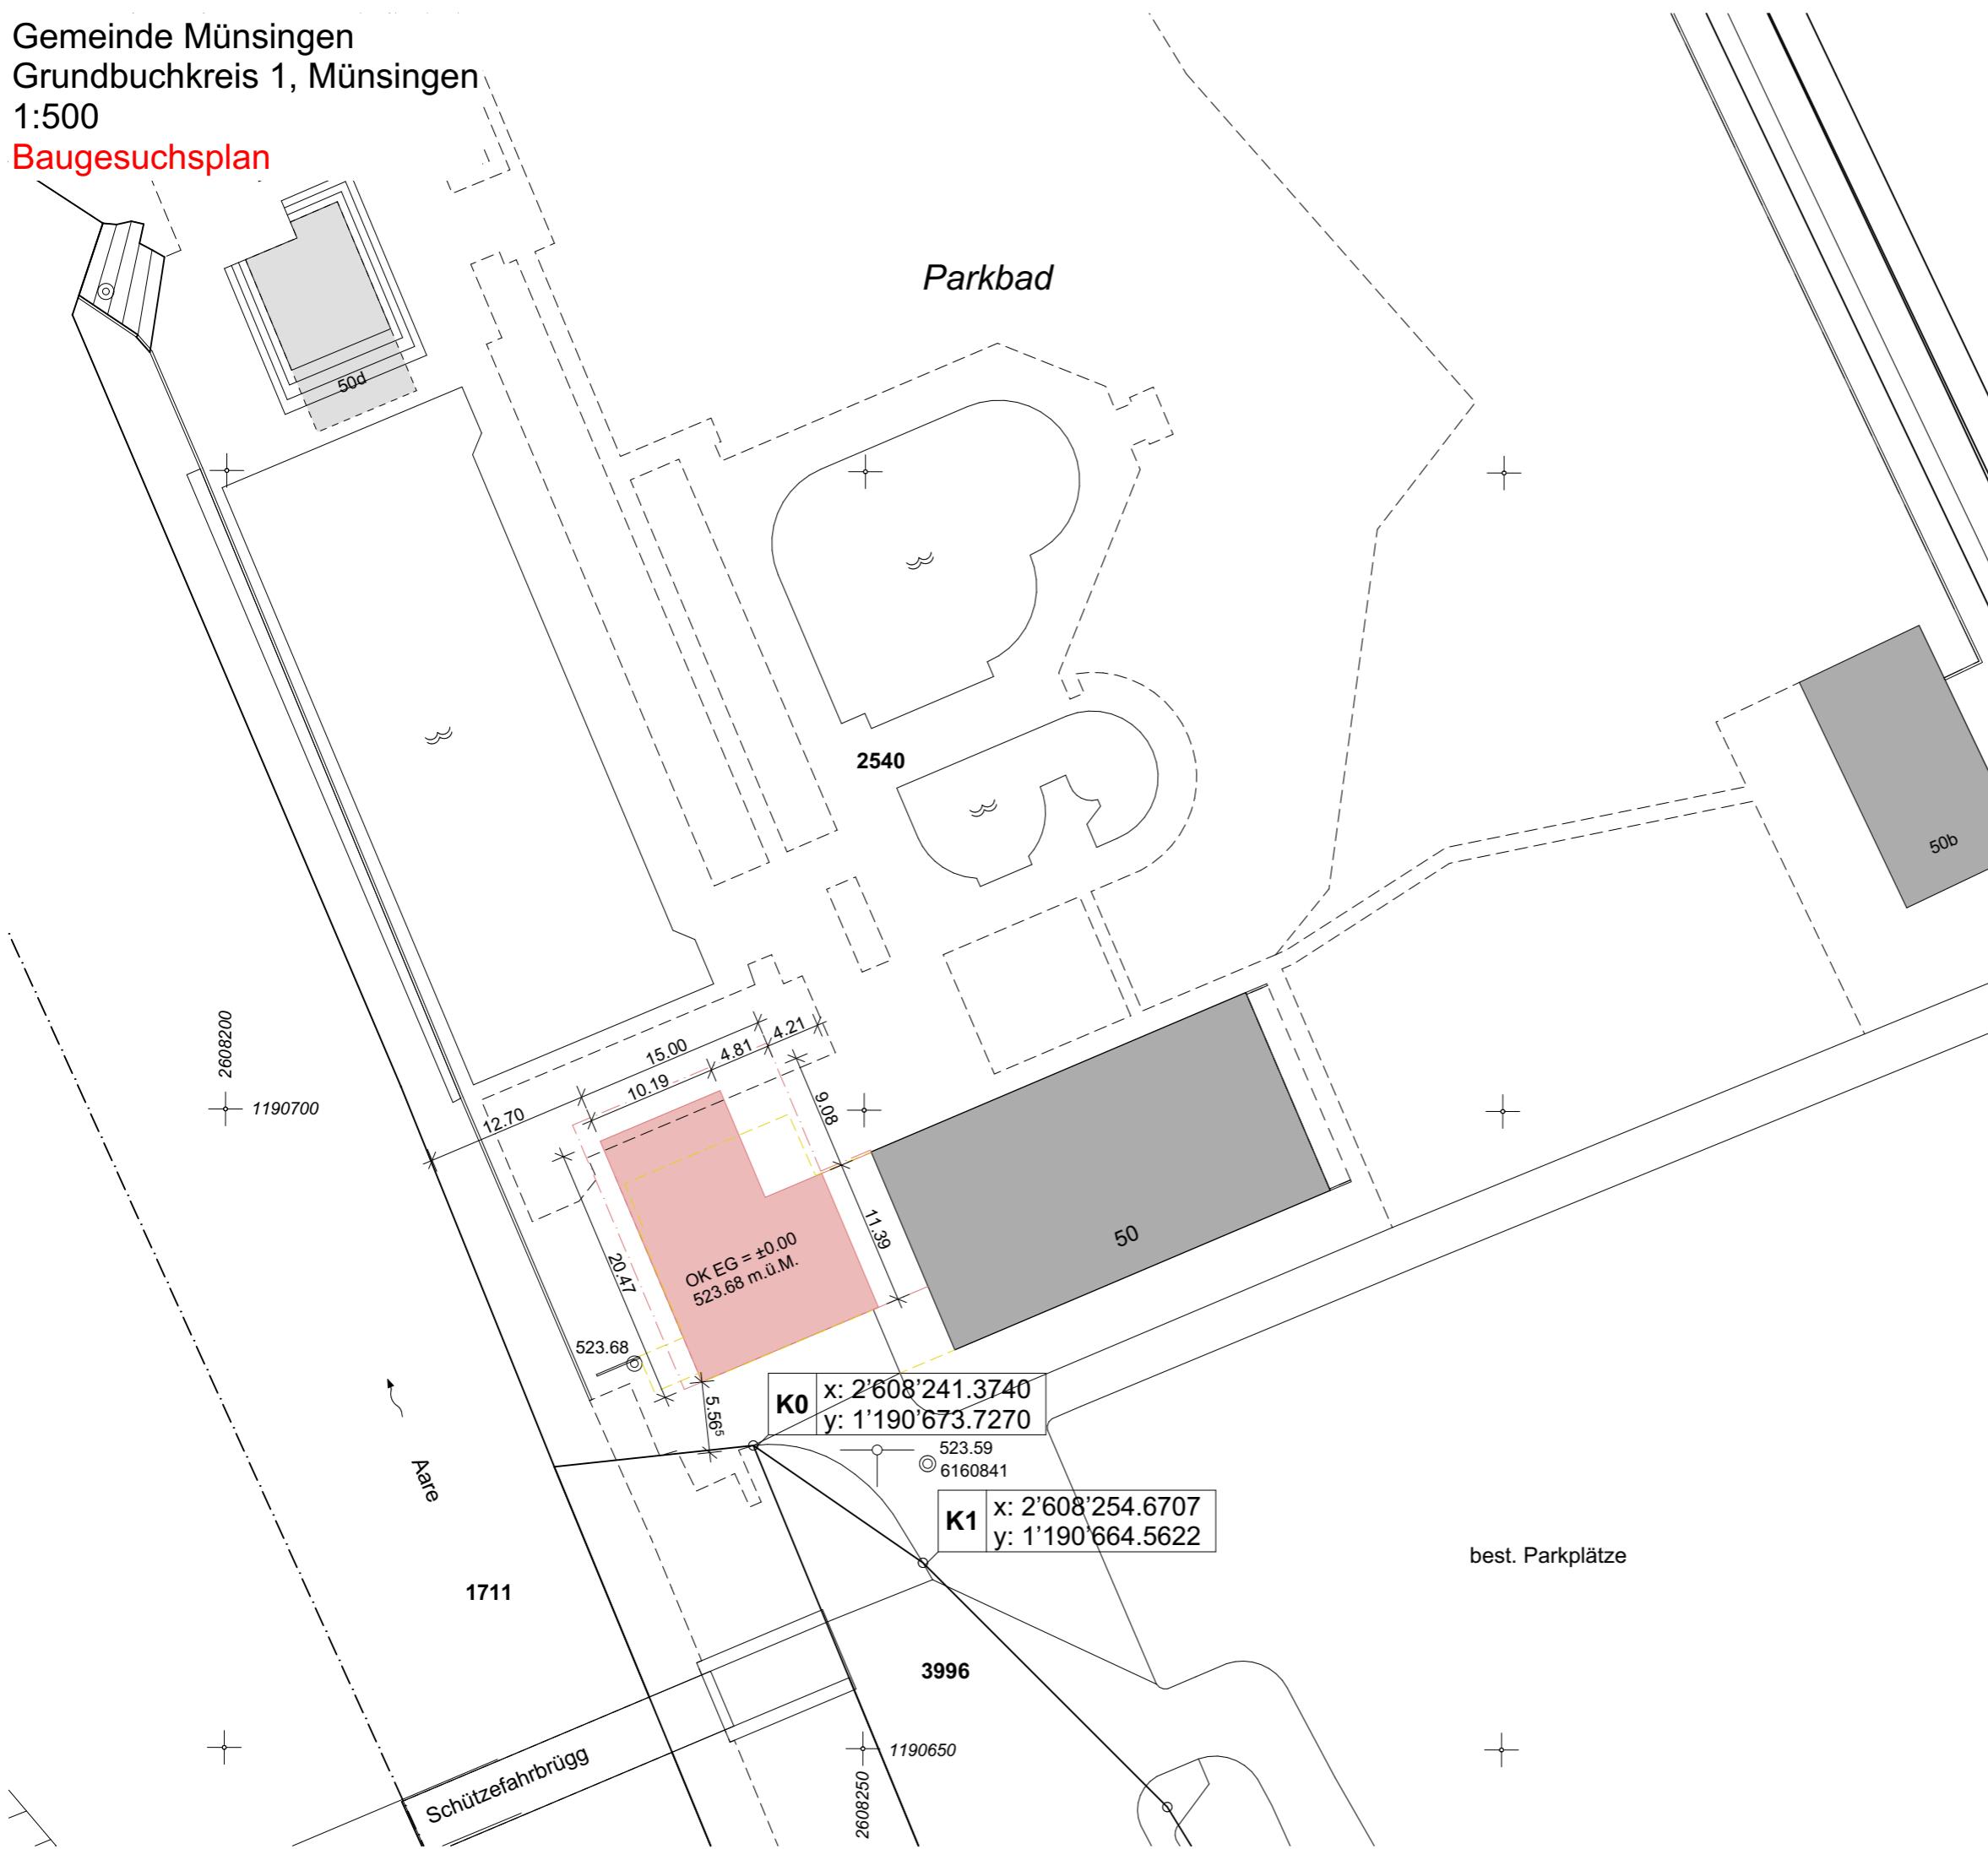


Bestehend
Abbruch
Neu

Für die Richtigkeit der Kopie des Planes für das Grundbuch:
Der Nachführungsgeometer Kolb Matthias

Bestelldatum des Katasters durch geodienste.ch: 22.08.2025

Geobau Ingenieure AG
Geomatik Bau Umwelt
Südstrasse 8a, 3110 Münsingen
031 724 30 30 info@geobauing.ch

N

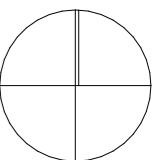

0 10 20 30m

Baueingabe

Wimmis, 17.Dezember 2025

Die Bauherrschaft:

Der Projektverfasser:

Sanierung Parkbad Münsingen und Ersatzneubau Restaurant,
Belpbergstrasse 50, 3110 Münsingen
Einwohnergemeinde Münsingen, Thunstrasse 1, 3110 Münsingen

best. Parkplätze

Situationsplan

Nr. 1410.00_32.1.1 | Mst. 1:500 | Dat. 12.12.2025 | Gez. svg | Rev.

C:\Users\Svenja\Stellt\Trachsel Zeltner Architekten AG\1410.00_Sanierung_Parkbad_Muensingen - CAD\1410.00_32_Bauprojekt.pln