


Münsingen (Münsingen)

Masstab 1:500

Situationsplan (beglaubigt)

Grundstücke mit
unterstrichenen Nummern
sind noch nicht rechtsgültig!

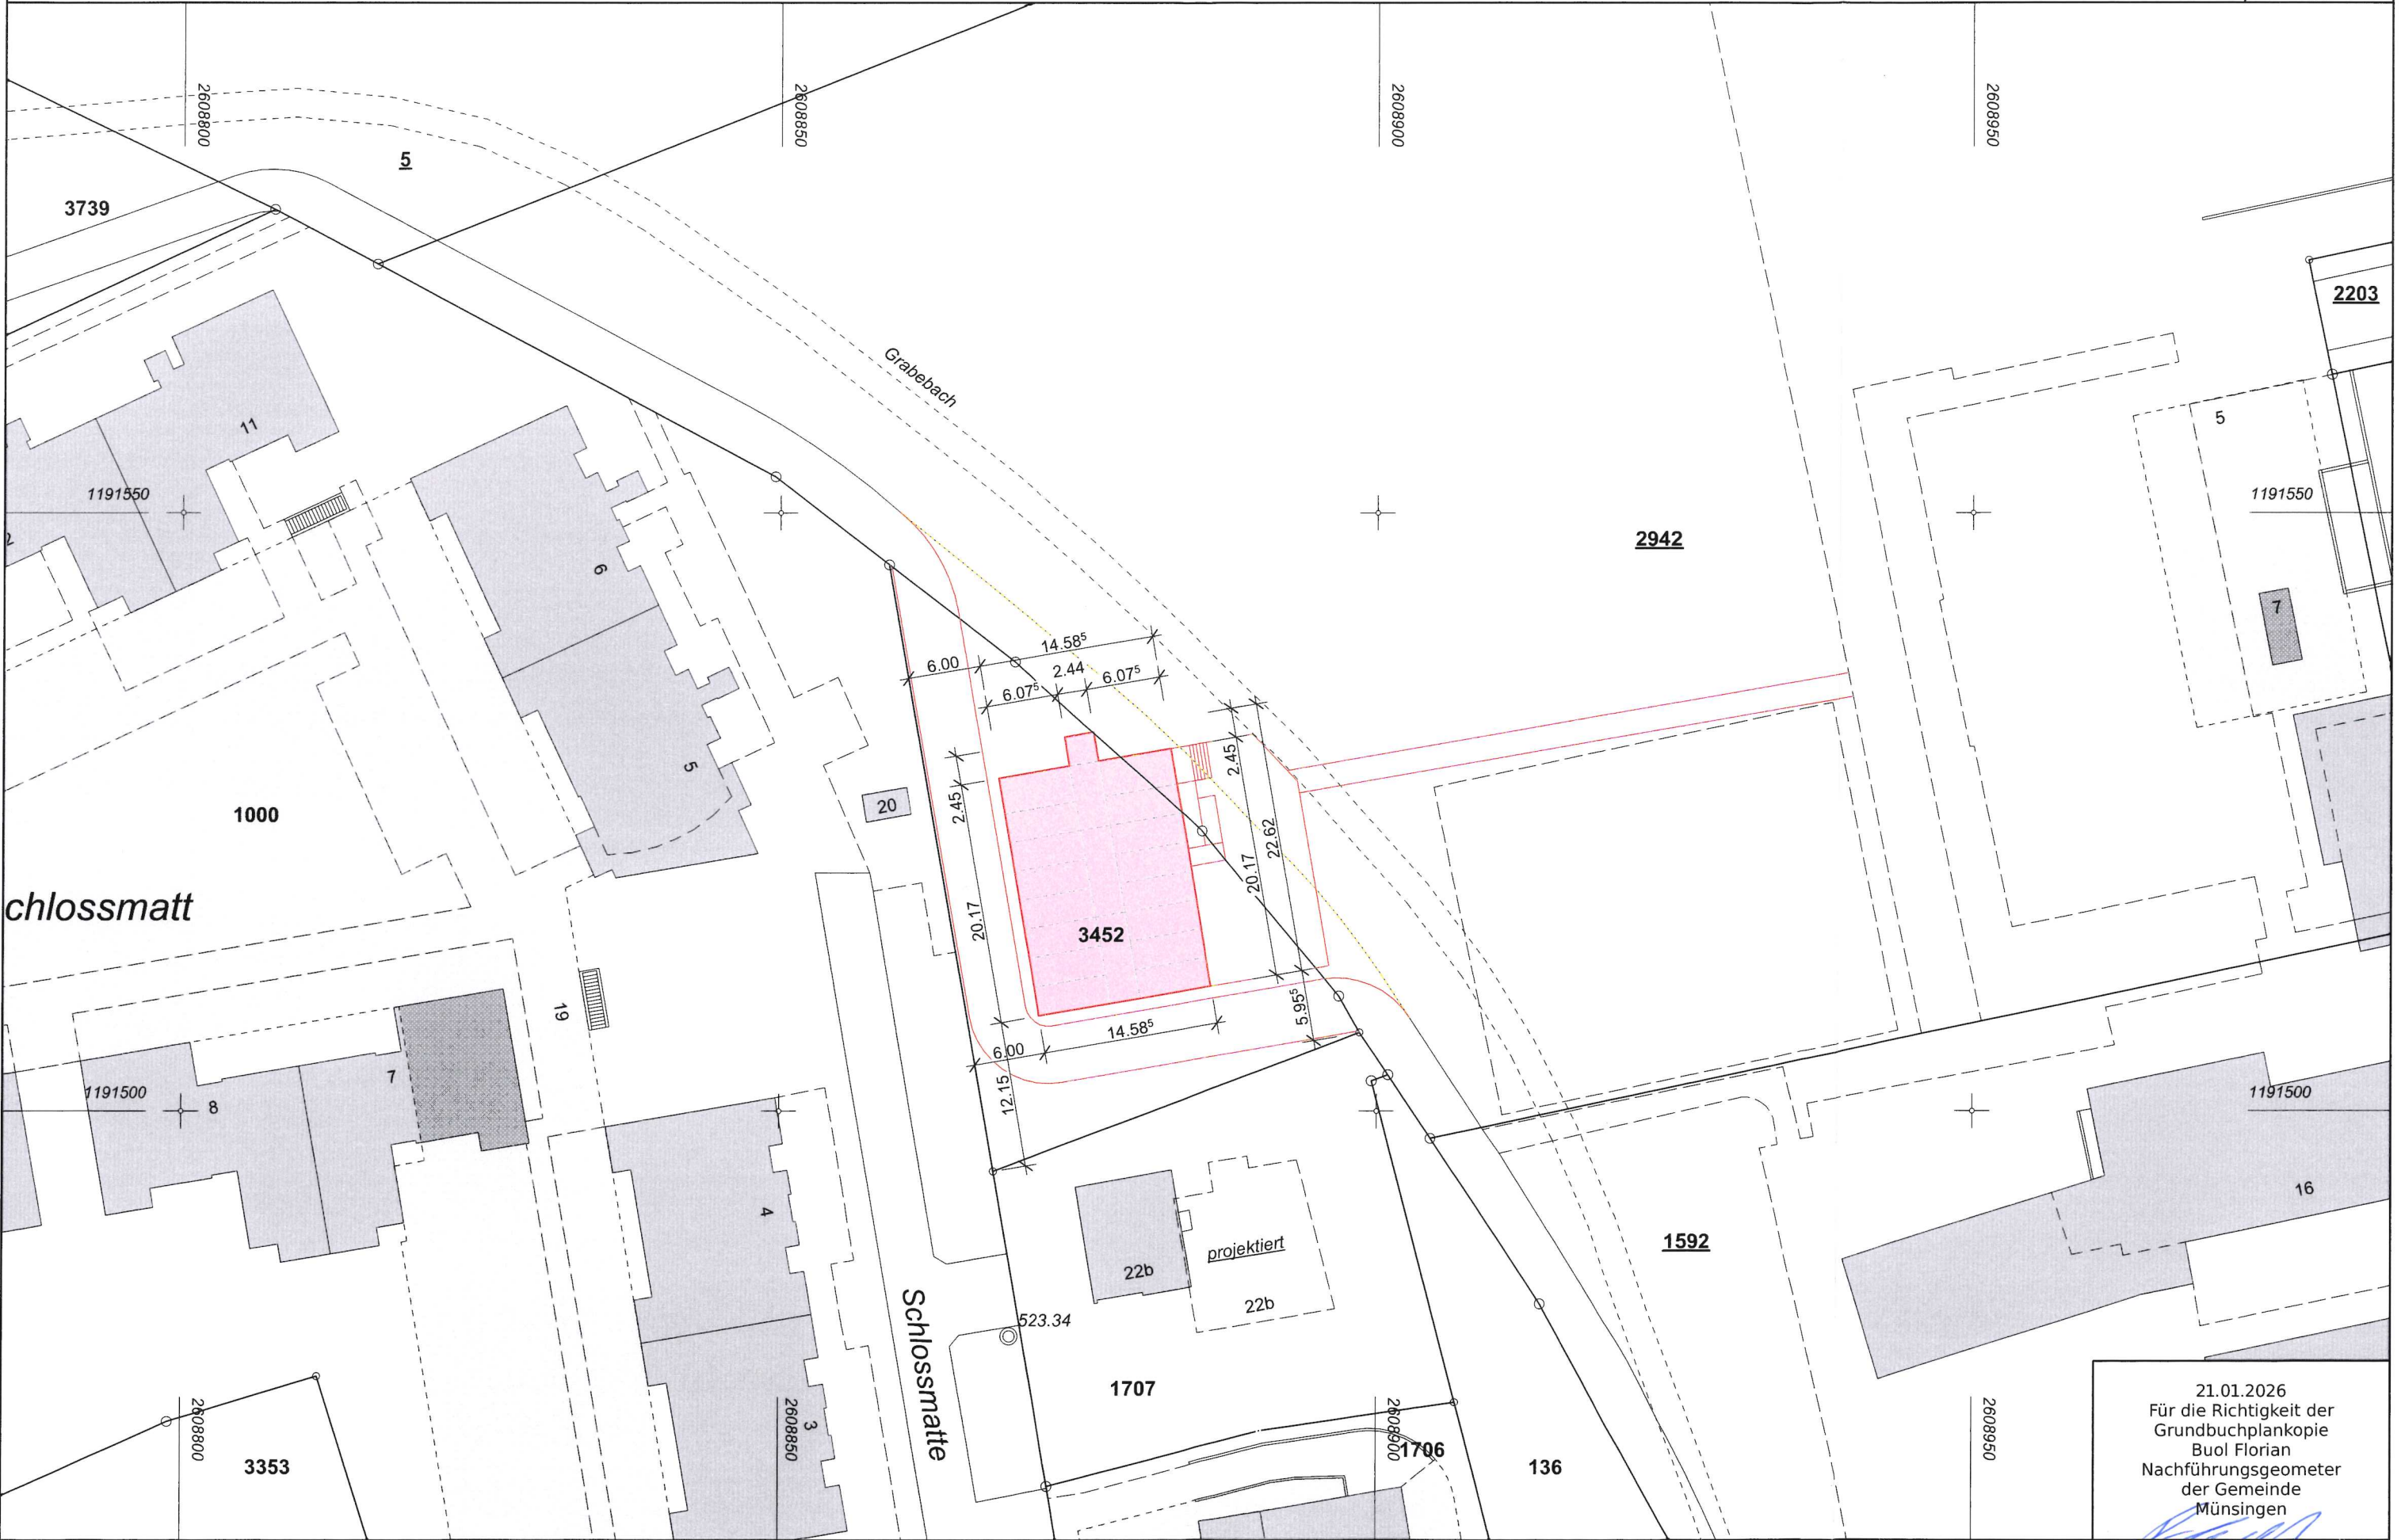

21.01.2026
Für die Richtigkeit der
Grundbuchplankopie
Buol Florian
Nachführungsgeometer
der Gemeinde
Münsingen