




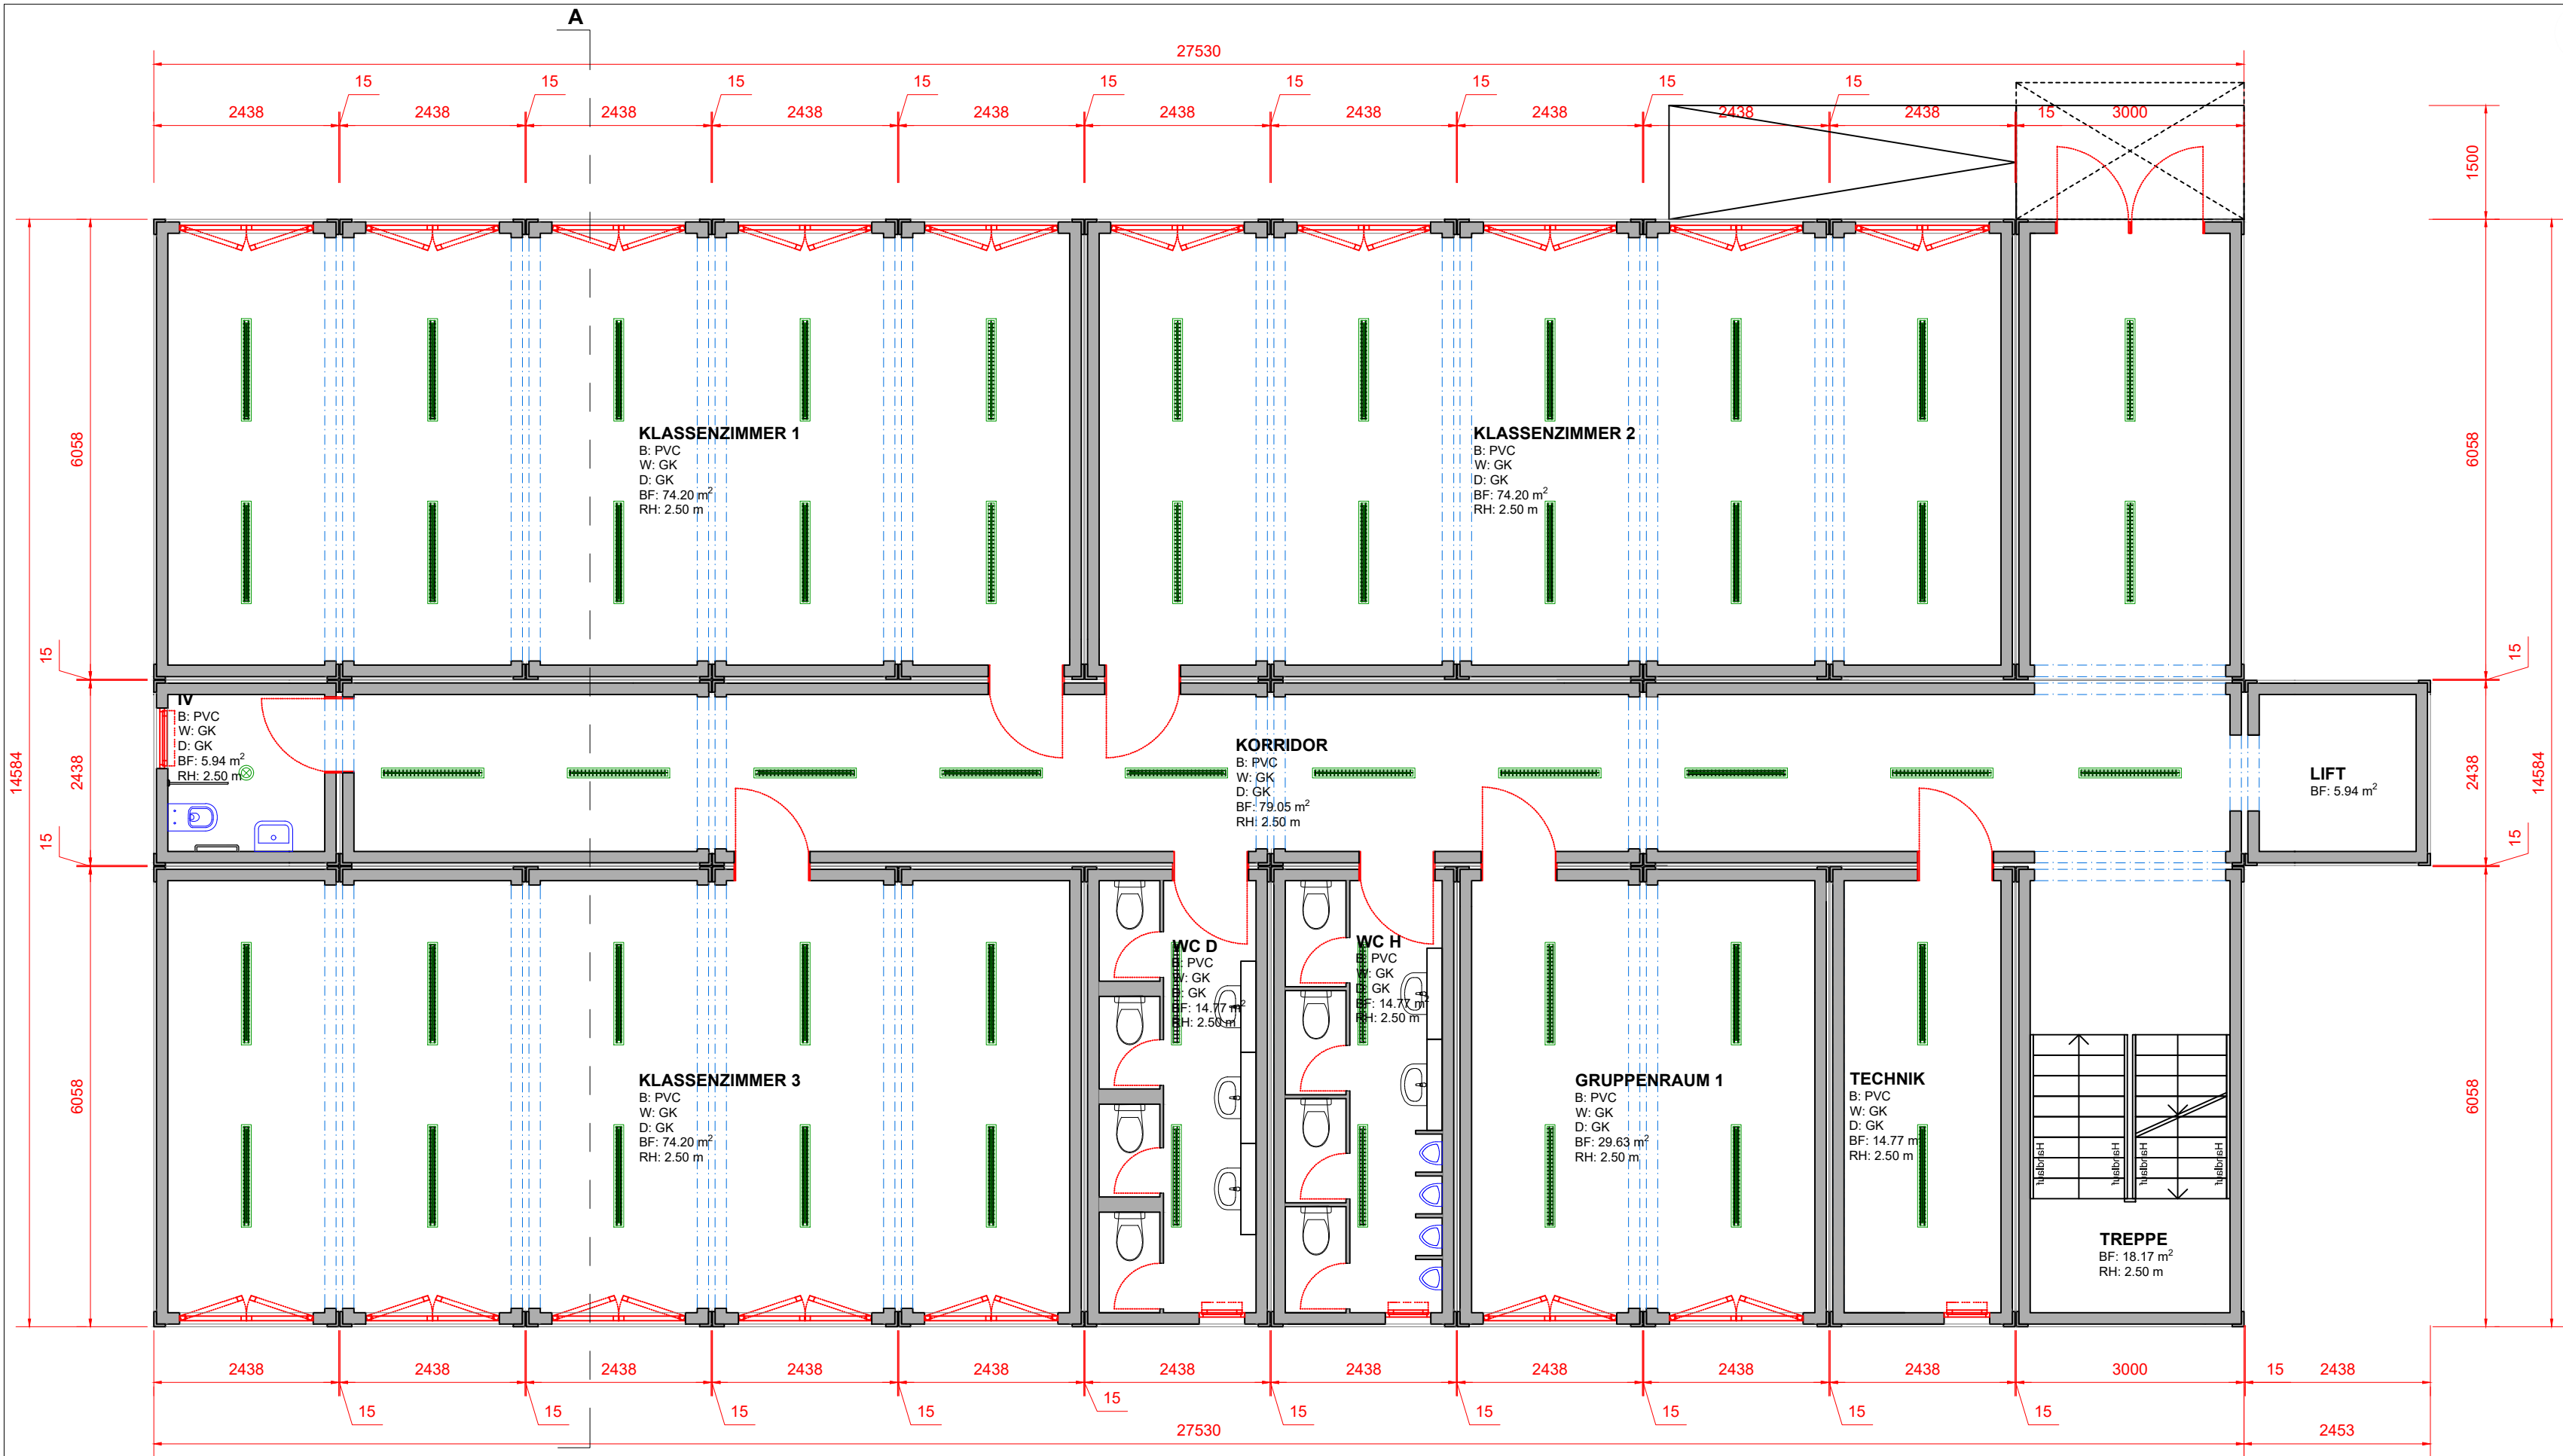



PROJEKT: Rebacker		BAUHERR: /		PLANVERFASSER: WL Bau AG 041 460 26 26 Stampfliweg 29 info@wlbau.ch 6045 Meggen www.wlbau.ch			
PLANNUMMER: 04	PLANTITEL: Erdgeschoss	MASSSTAB: 1:75	PLANGROSSE: A3	PROJEKTNUMMER: /	GEZEICHNET: MD	DATUM: 14.10.25	INDEX:

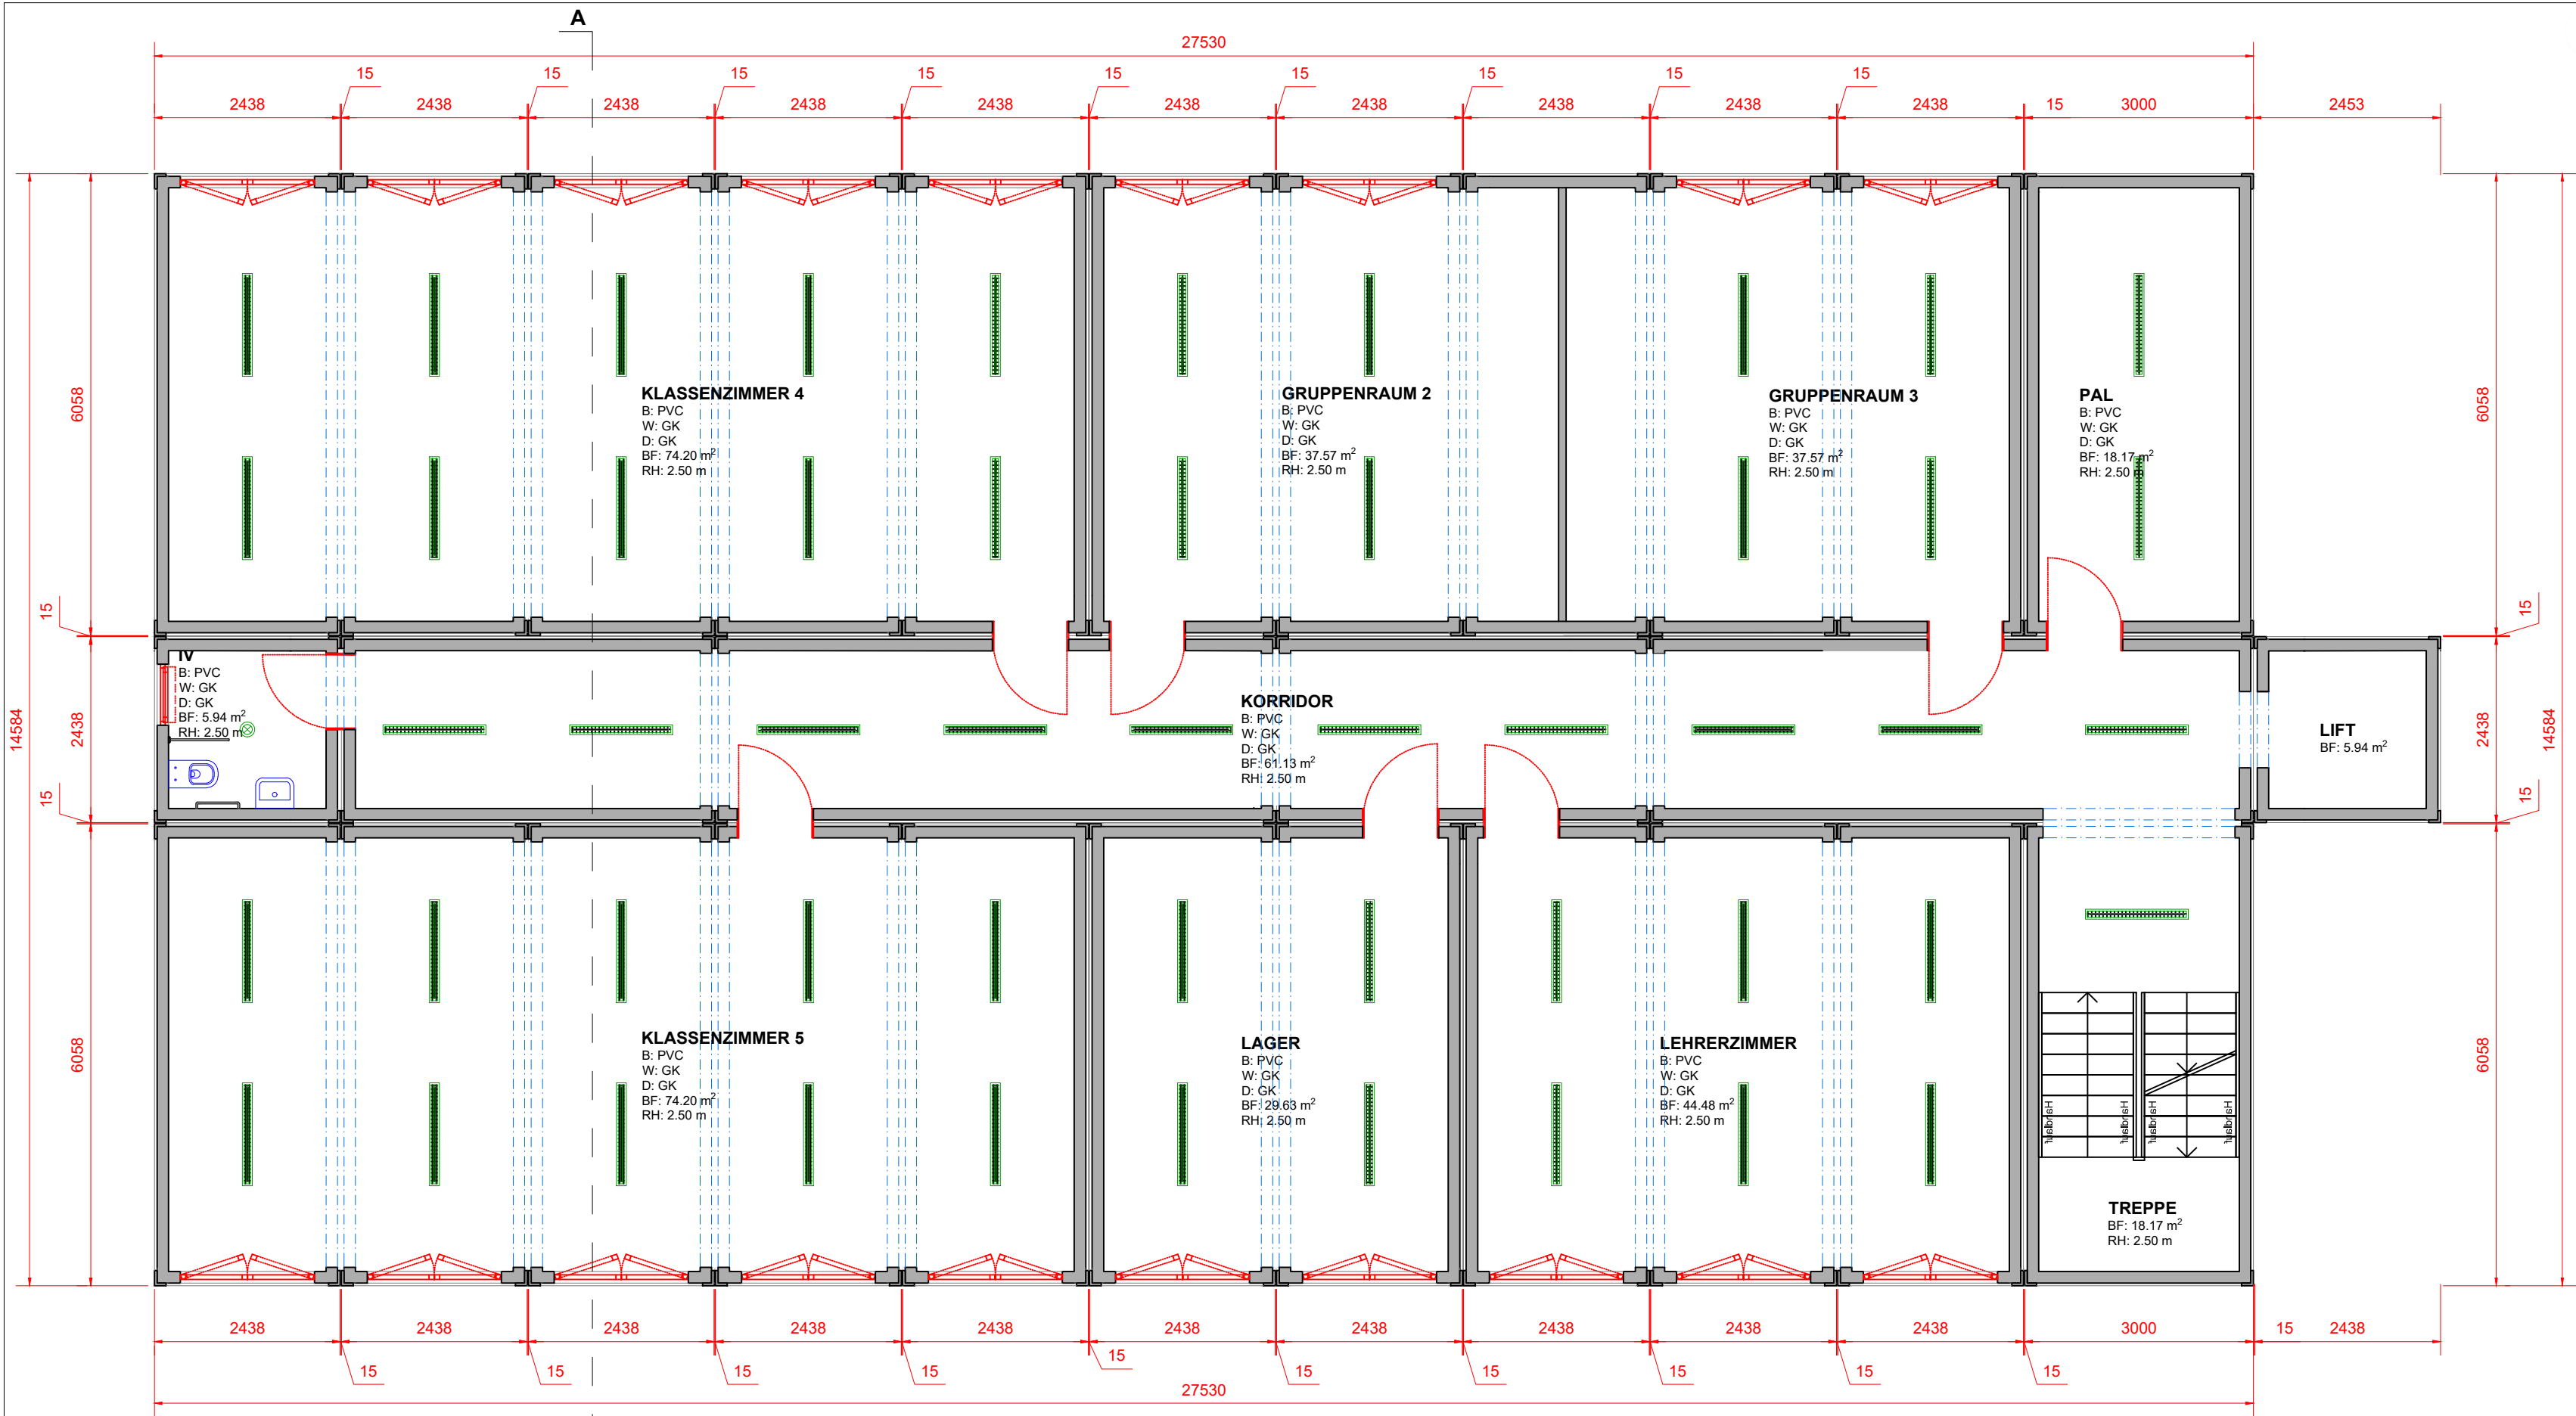



PROJEKT: Rebacker		BAUHERR: /		PLANVERFASSER: WL Bau AG Stampfliweg 29 6045 Meggen		041 460 26 26 info@wlbau.ch www.wlbau.ch			
PLANNUMMER: 04	PLANTITEL: 1.Obergeschoss	MASSSTAB: 1:75	PLANGROSSE: A3	PROJEKTNUMMER: /	GEZEICHNET: MD	DATUM: 14.10.25	INDEX:		

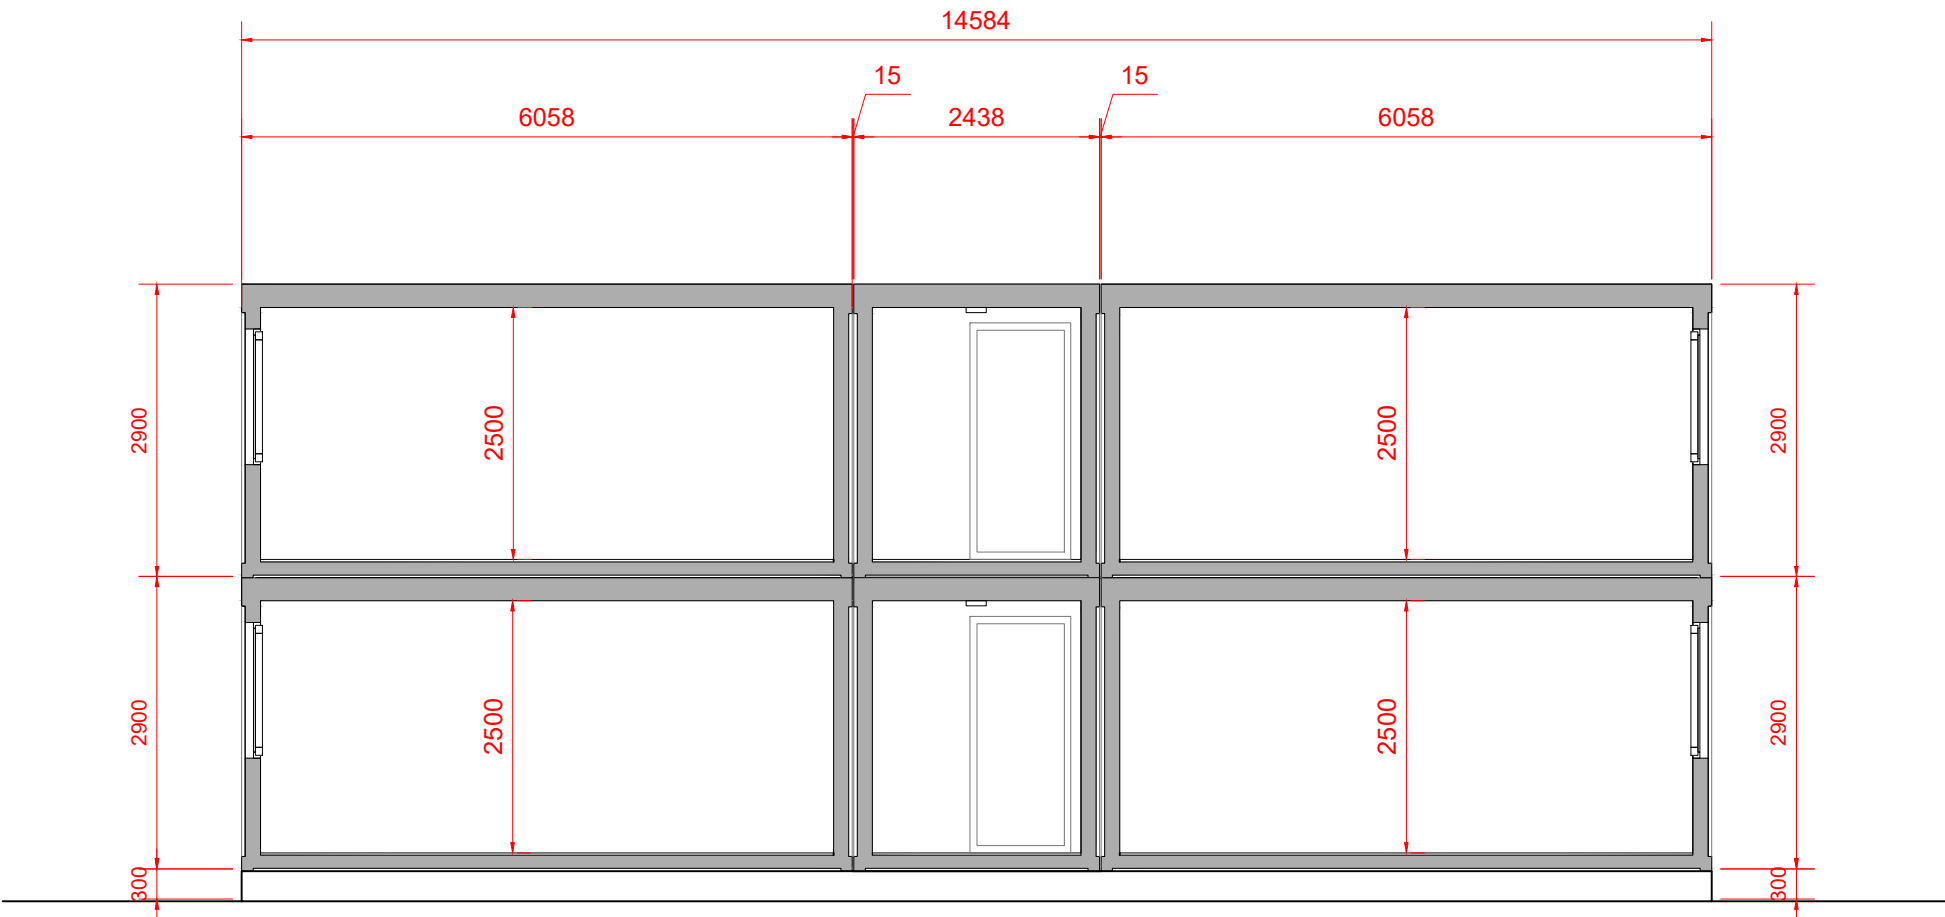

PROJEKT: Rebacker		BAUHERR: /		PLANVERFASSER: WL Bau AG Stampfliweg 29 6045 Meggen		041 460 26 26 info@wlbau.ch www.wlbau.ch			
PLANNUMMER: 04	PLANTITEL: Schnitt	MASSSTAB: 1:75	PLANGRÖSSE: A3	PROJEKTNUMMER: /	GEZEICHNET: MD	DATUM: 14.10.25	INDEX:		

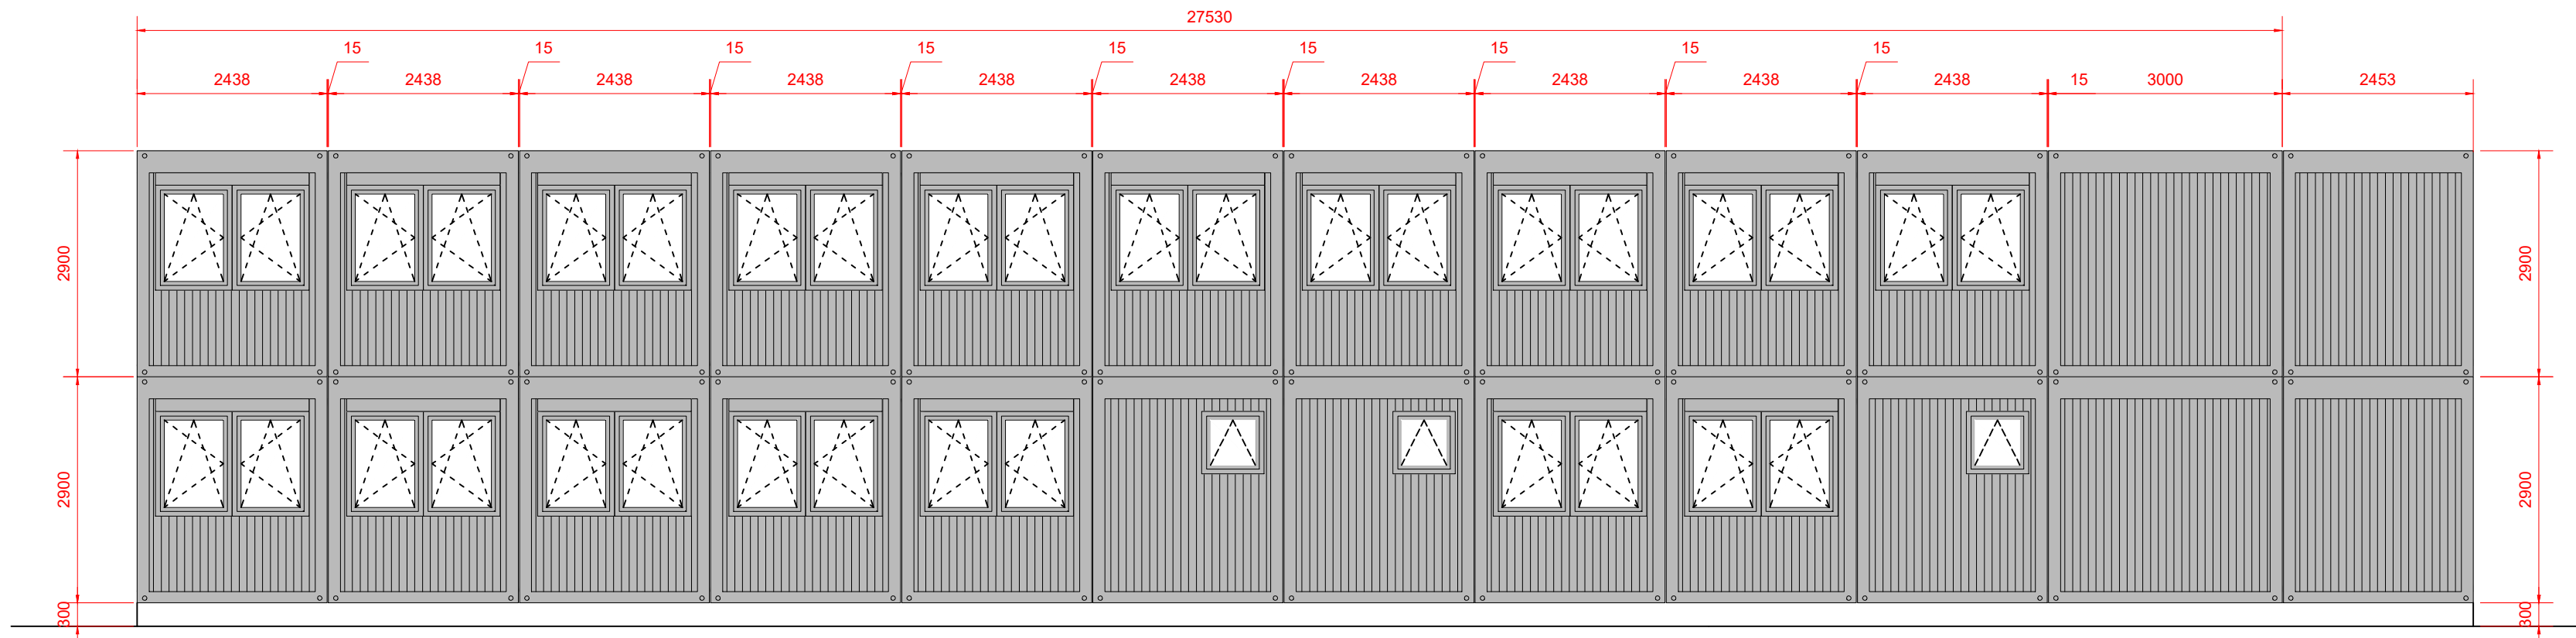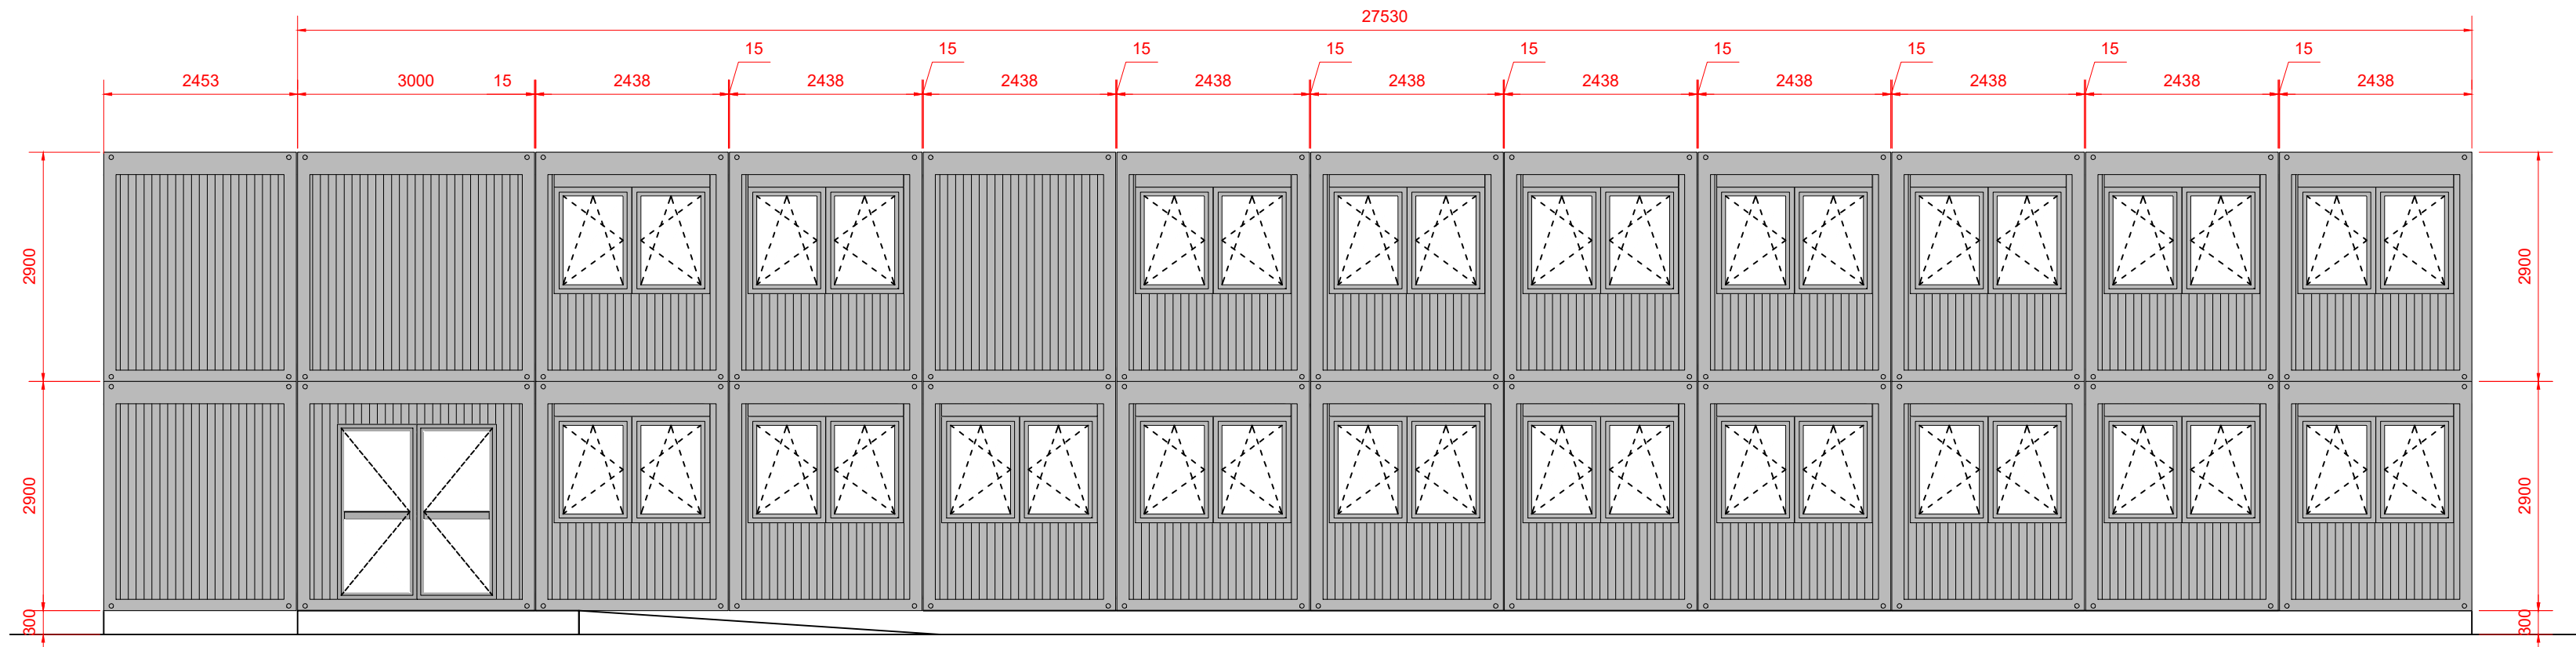

PROJEKT: Rebacker		BAUHERR: /		PLANVERFASSER: WL Bau AG Stampfliweg 29 6045 Meggen		041 460 26 26 info@wlbau.ch www.wlbau.ch			
PLANNUMMER: 04	PLANTITEL: Fassaden	MASSSTAB: 1:75	PLANGROSSE: A3	PROJEKTNUMMER: /	GEZEICHNET: MD	DATUM: 14.10.25	INDEX:		

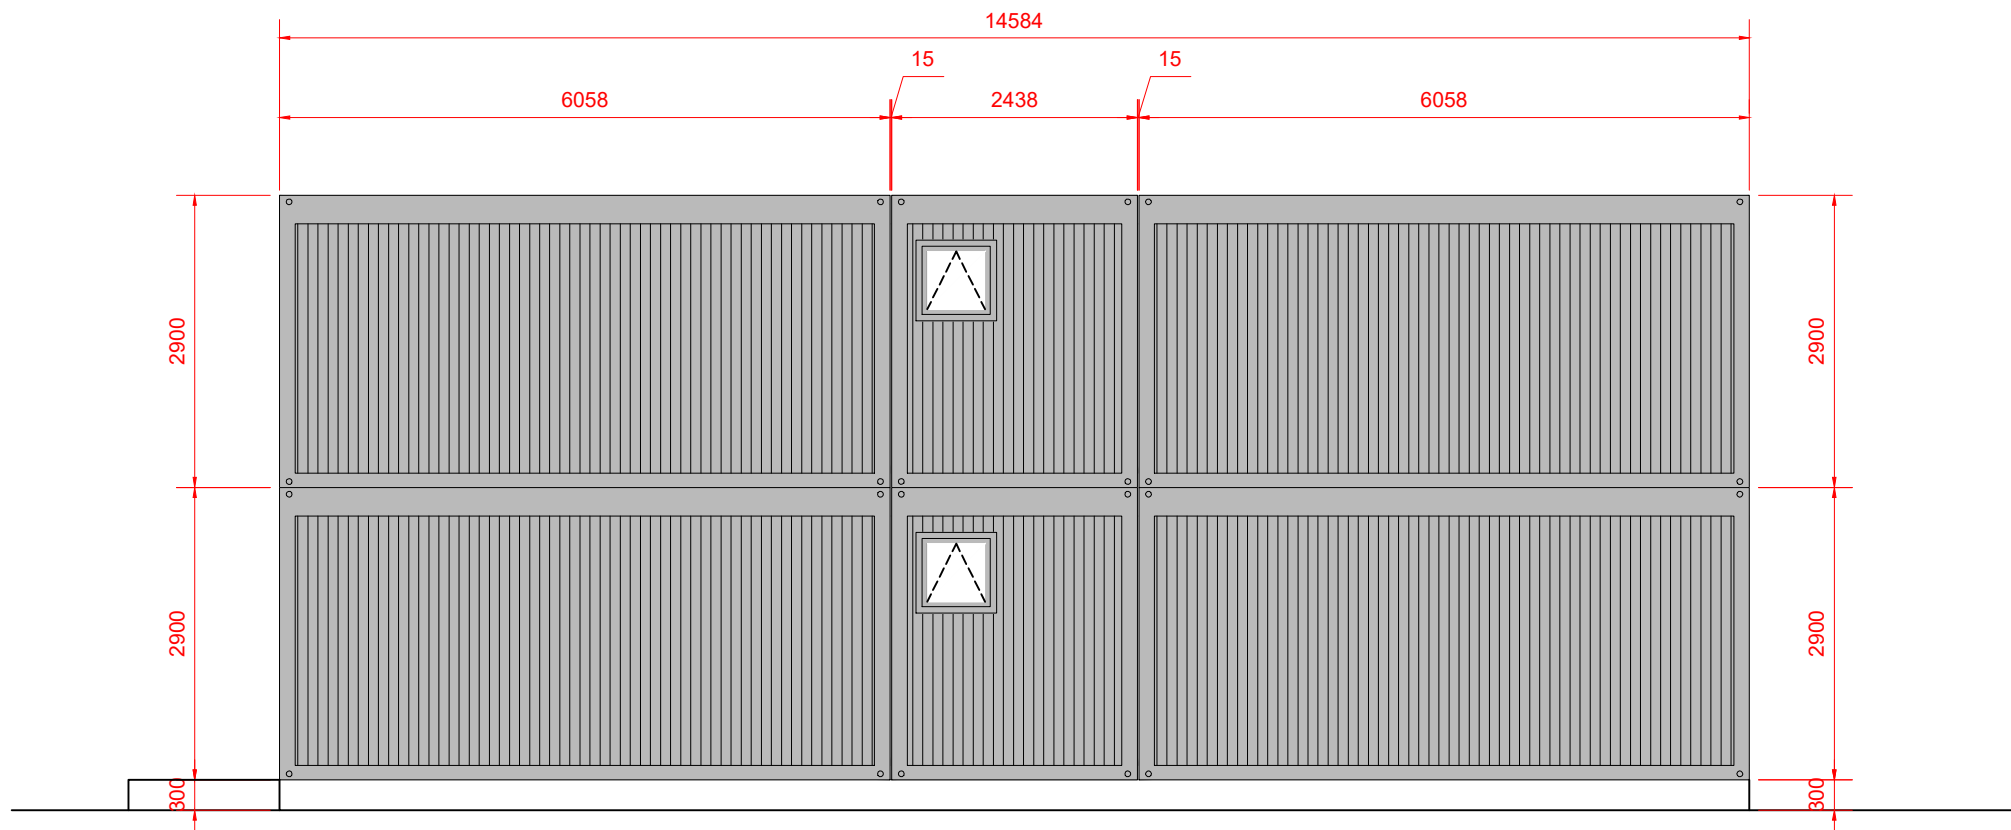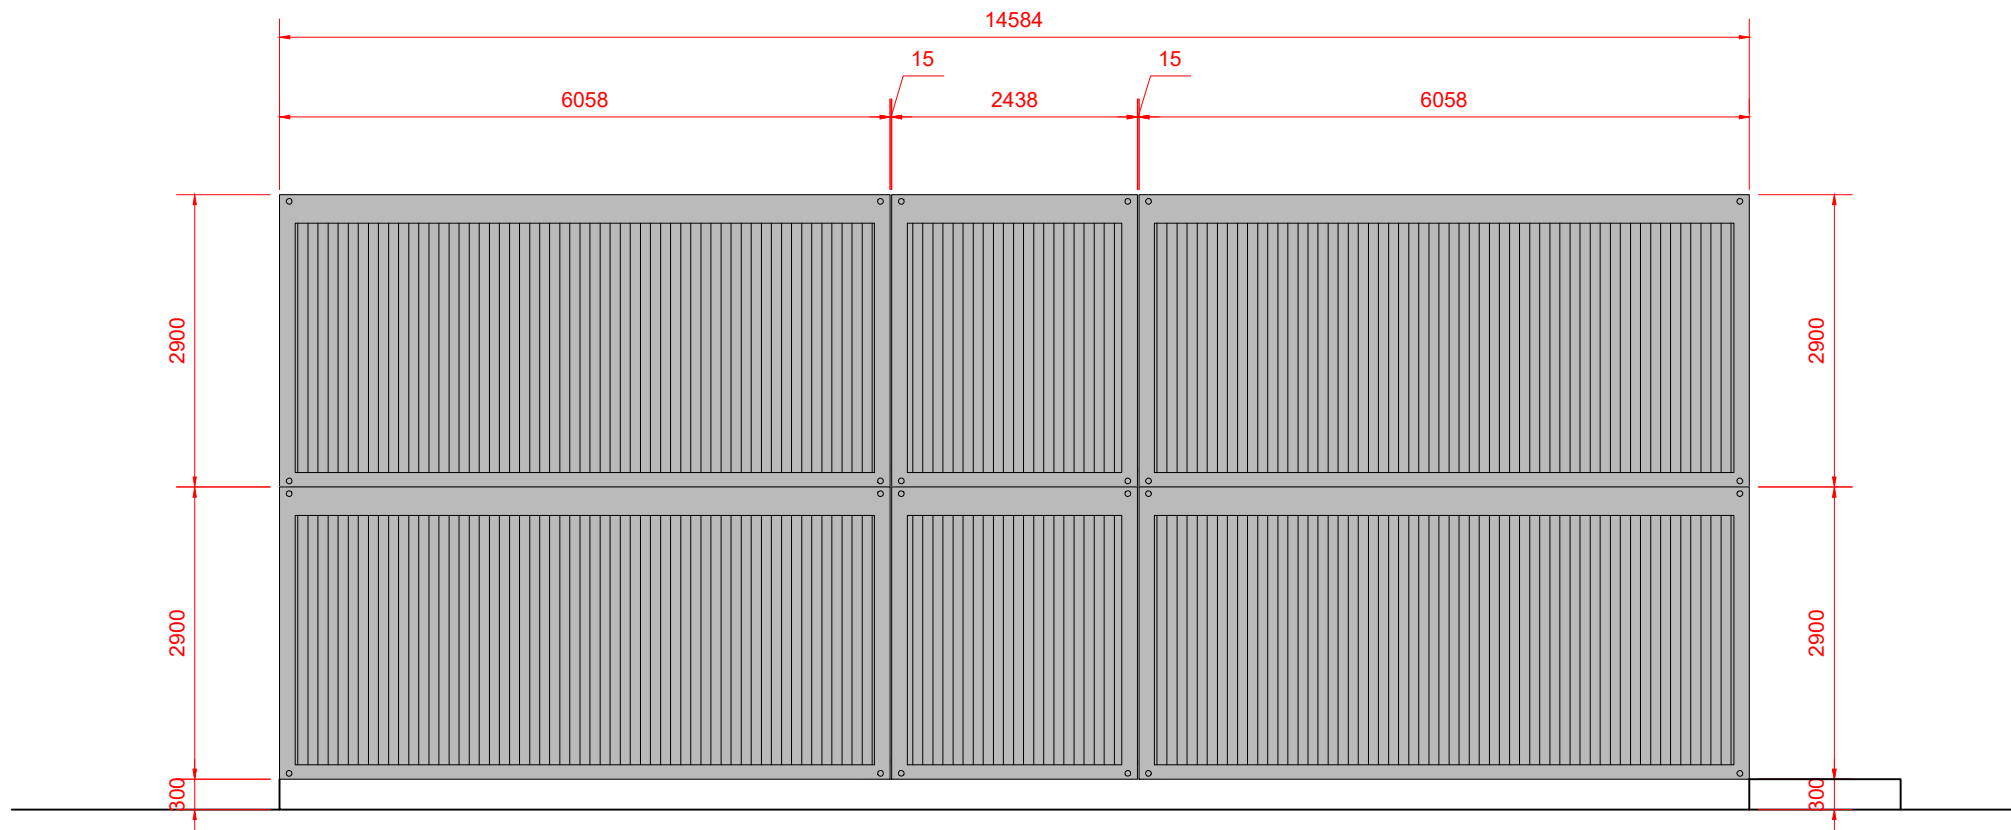

PROJEKT: Rebacker		BAUHERR: /		PLANVERFASSER: WL Bau AG Stampfliweg 29 6045 Meggen		041 460 26 26 info@wlbau.ch www.wlbau.ch			
PLANNUMMER: 04	PLANTITEL: Fassaden	MASSSTAB: 1:75	PLANGRÖSSE: A3	PROJEKTNUMMER: /	GEZEICHNET: MD	DATUM: 14.10.25	INDEX:		