



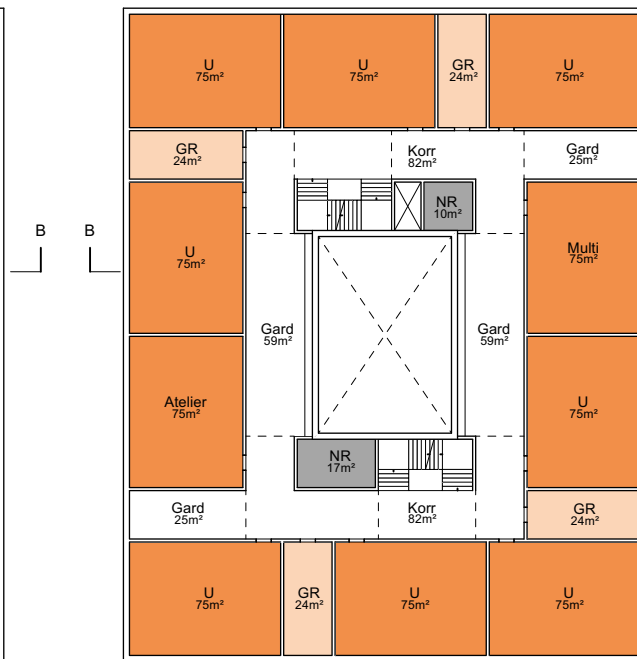

1. Obergeschoss

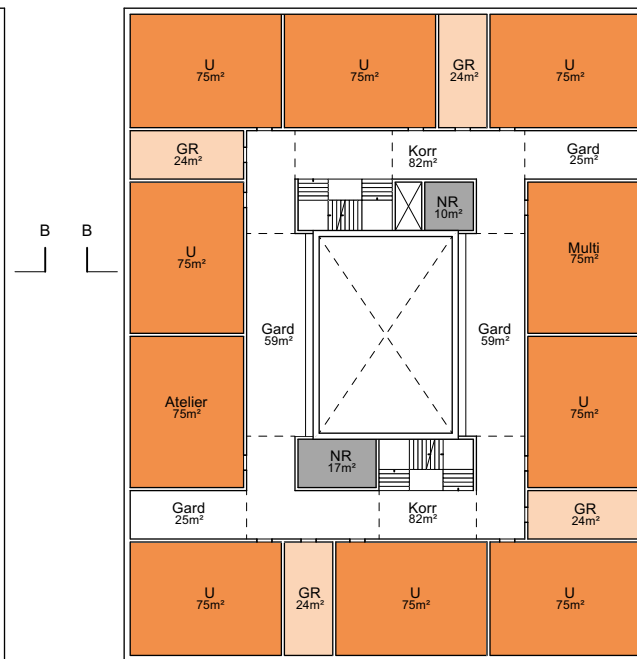


2. Obergeschoss




3. Obergeschoss

GF 1380 m² / 846 m² HNF

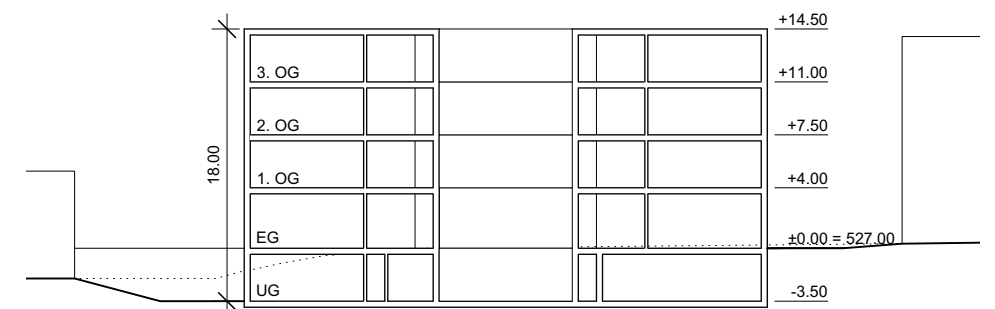

Schnitt B-B

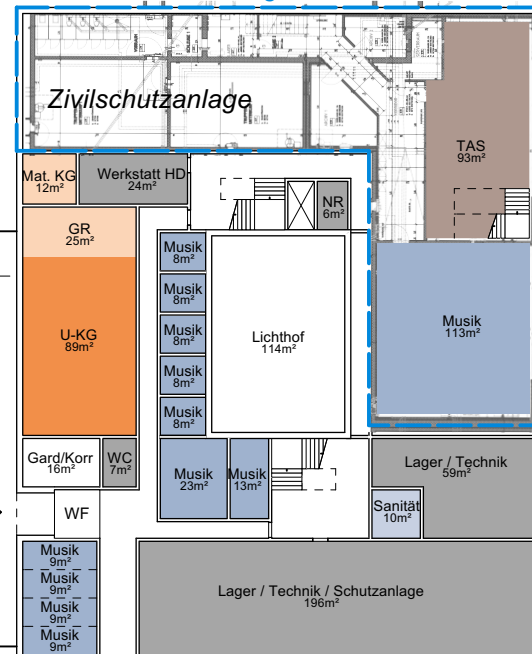

Untergeschoss
GF 1'373 m² / 482 m² HNF



Erdgeschoss
GF 1'219 m² / 665 m² HNF

Total
GF 6'708 m²
HNF 3'662 m²
GF / HNF: 1.83

Hinweis: Variante nach aktuellem Baureglement nicht möglich

Gemeinde Münsingen Kanton Bern

Ersatzneubau 4 VG
Schulraumplanung Münsingen
Massstab 1:500

01.05.2025
pl_SH_Prisma_Ersatzneubau_250428.vwx

CA

metron

