


Umgebungsgestaltung

Flächenauszug

Gesamtfläche Areal	22'144 m ²
Umschwungfläche (Gesamtfläche ohne Bauwerke und extensiv begrünte Dächer)	17'290 m ²
Bauwerke (ohne ext. begrünte Dächer)	3'532 m ²
Belag	3'832 m ²
Mergel	1'026 m ²
Trockenstandorte	2'540 m ²
Anhumusierte Flächen	572 m ²
Wald	8'608 m ²
Extensiv begrünte Dächer	1'322 m ²
Umgestaltetes Nachklärbecken (mit Teich)	682 m ²
Teiche (Ententeich 30 m ² und Teich im umgestalteten Nachklärbecken)	150 m ²
Belassene Flächen (Wald 8'608 m ² und anhumusierte Flächen 263 m ²)	8'975 m ²

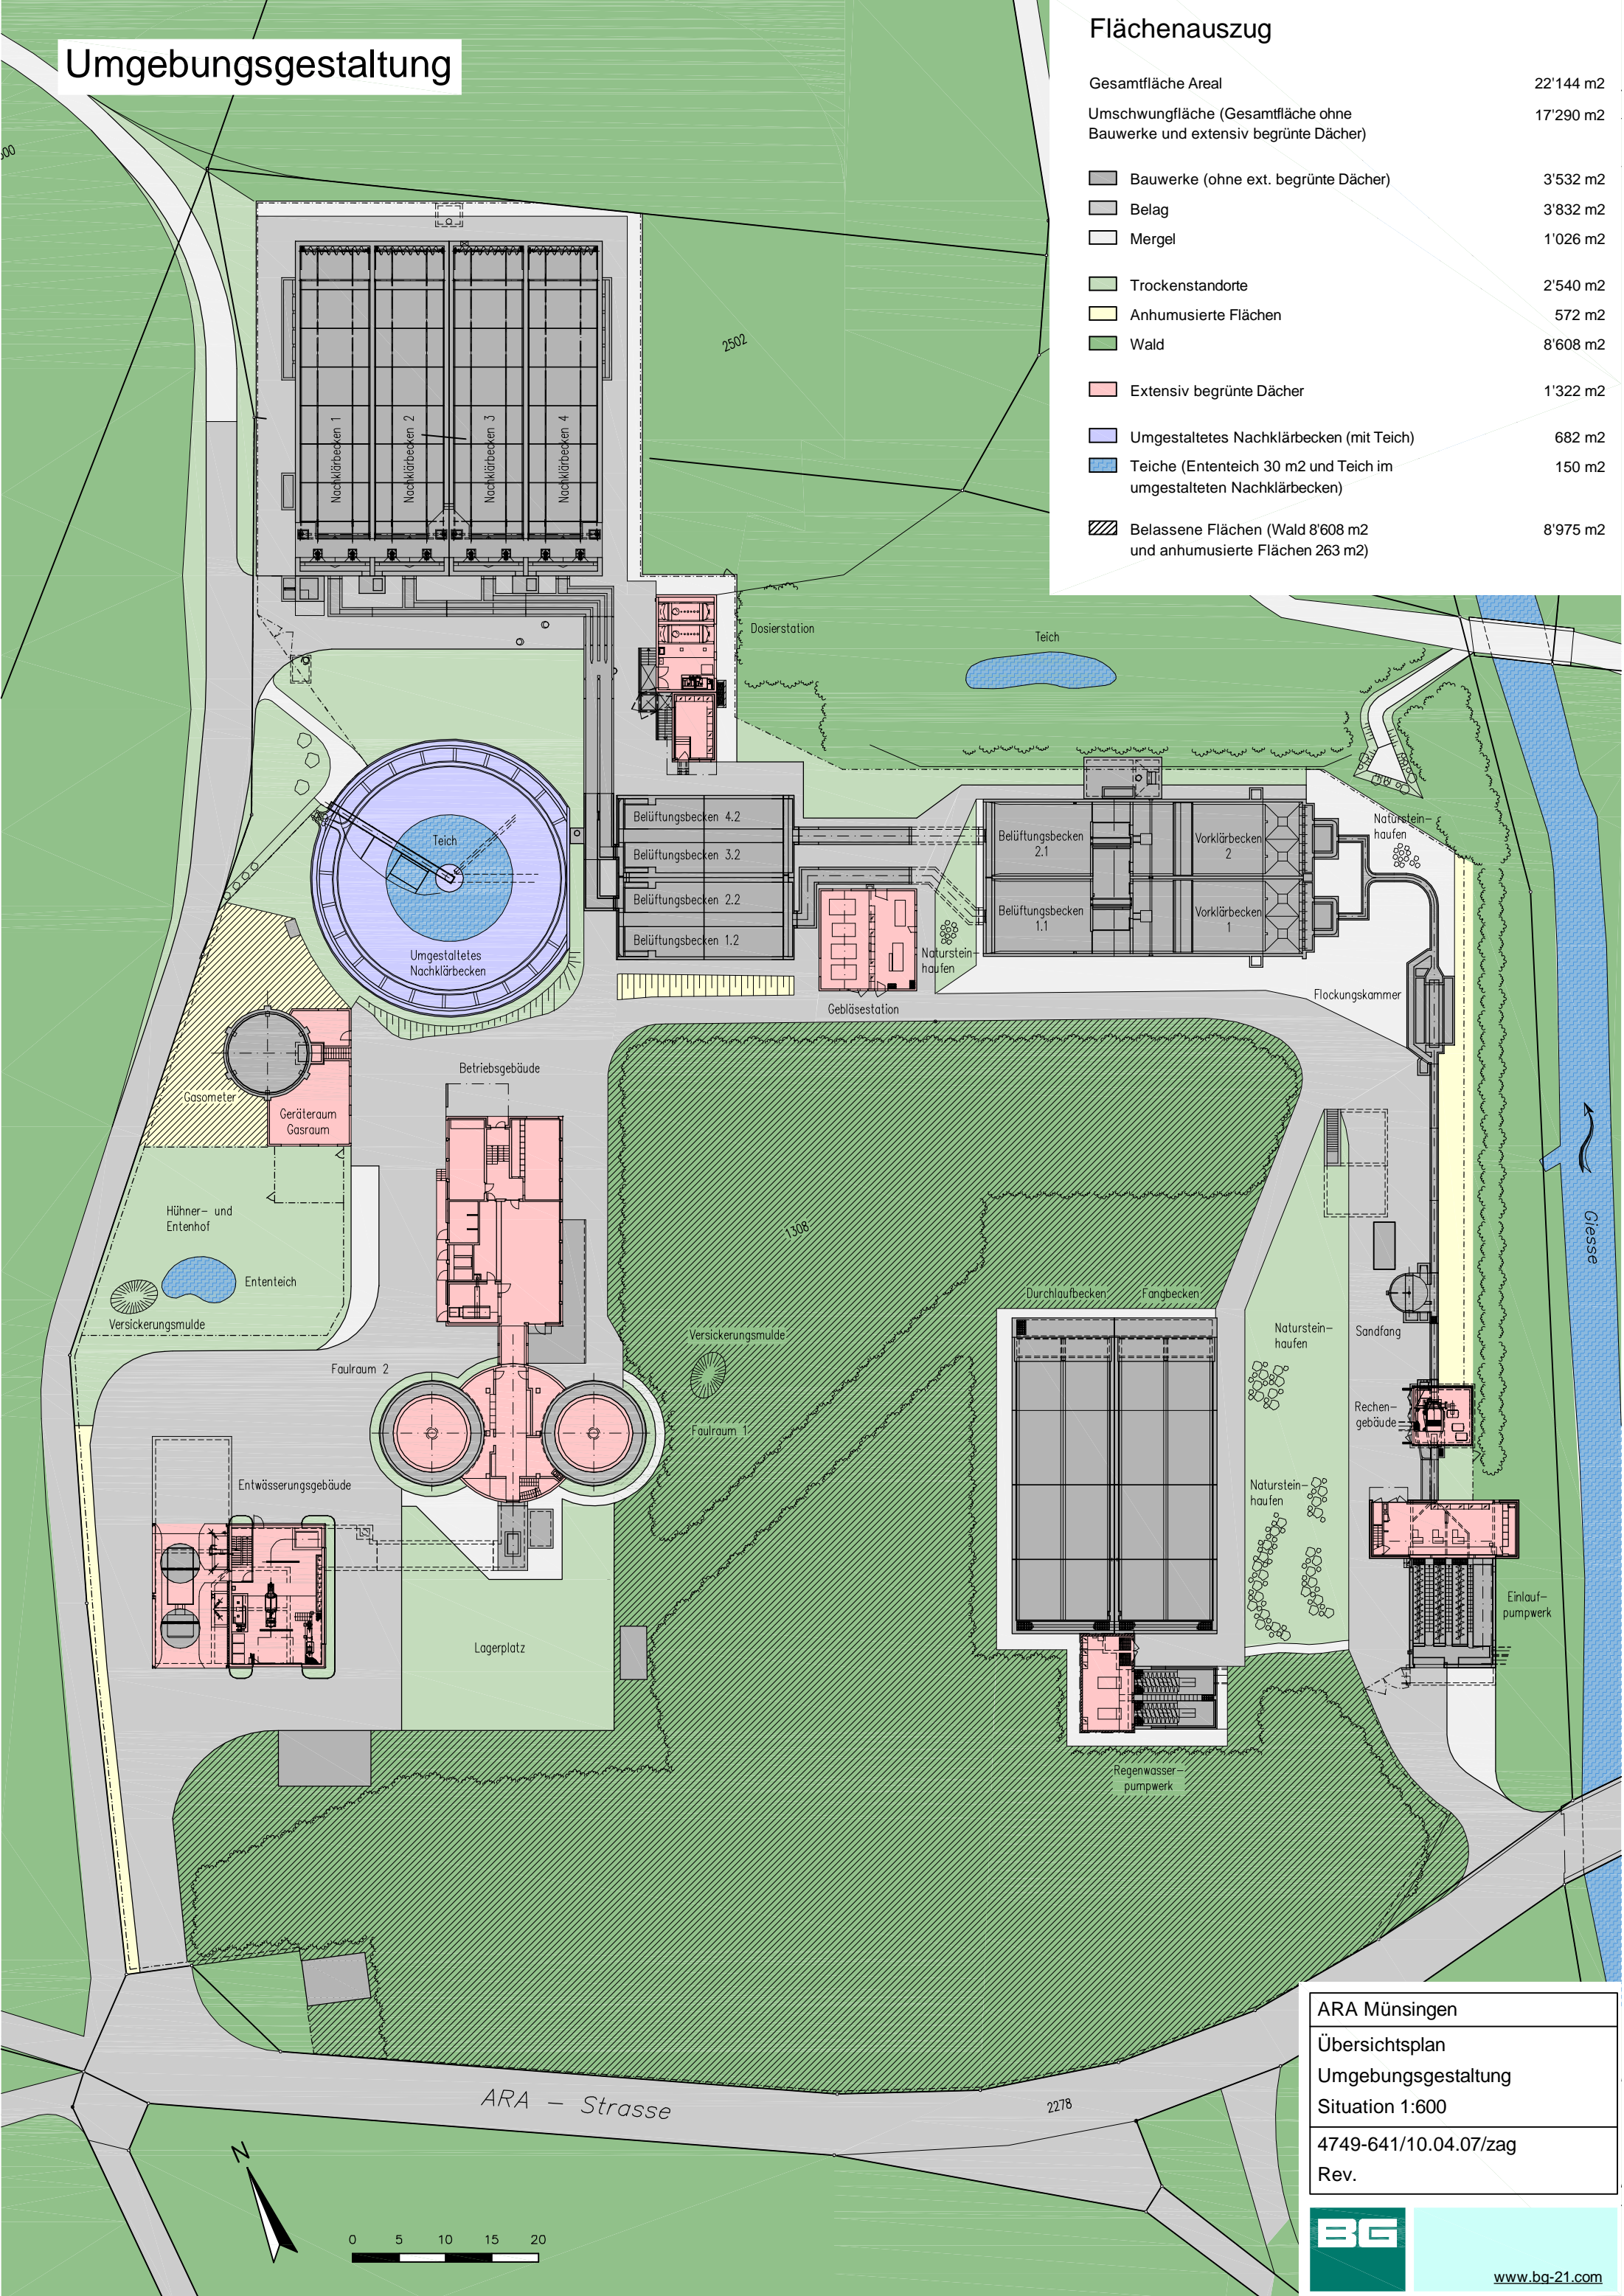

ARA Münsingen
 Übersichtsplan
 Umgebungsgestaltung
 Situation 1:600
 4749-641/10.04.07/zag
 Rev.



ARA - Strasse

2278

2502

1308