


Genehmigungsdaten Zonengläne Gemeinden

Gemeinde	Datum, Vermerk
Altwislingen	10.06.1994, Nachgeführt bis 03.09.2008
Belp	10.03.2009
Bern	10.12.1976, letzte Revision 2006
Englisberg	20.06.2000
Königsplatz	29.08.1994
Königsplatz Zentrum	01.01.1994, Seither geringfügige Änderungen; Nachgeführt bis 10.07.2009
Königsplatz, Liebfeld Spiegel	01.01.1994, Seither geringfügige Änderungen; Nachgeführt bis 15.04.2008
Königsplatz, Schlem	01.01.1994, Seither geringfügige Änderungen; Nachgeführt bis 14.08.2007
Königsplatz, Wabern	01.01.1994, Seither geringfügige Änderungen; Nachgeführt bis 19.08.2008
Münsingen	Ortsplanrevision 2010, nicht genehmigt
Muri b. Bern	20.07.1994
Rutigen	18.07.2005
Wald	24.01.2003
Worb	11.08.2004

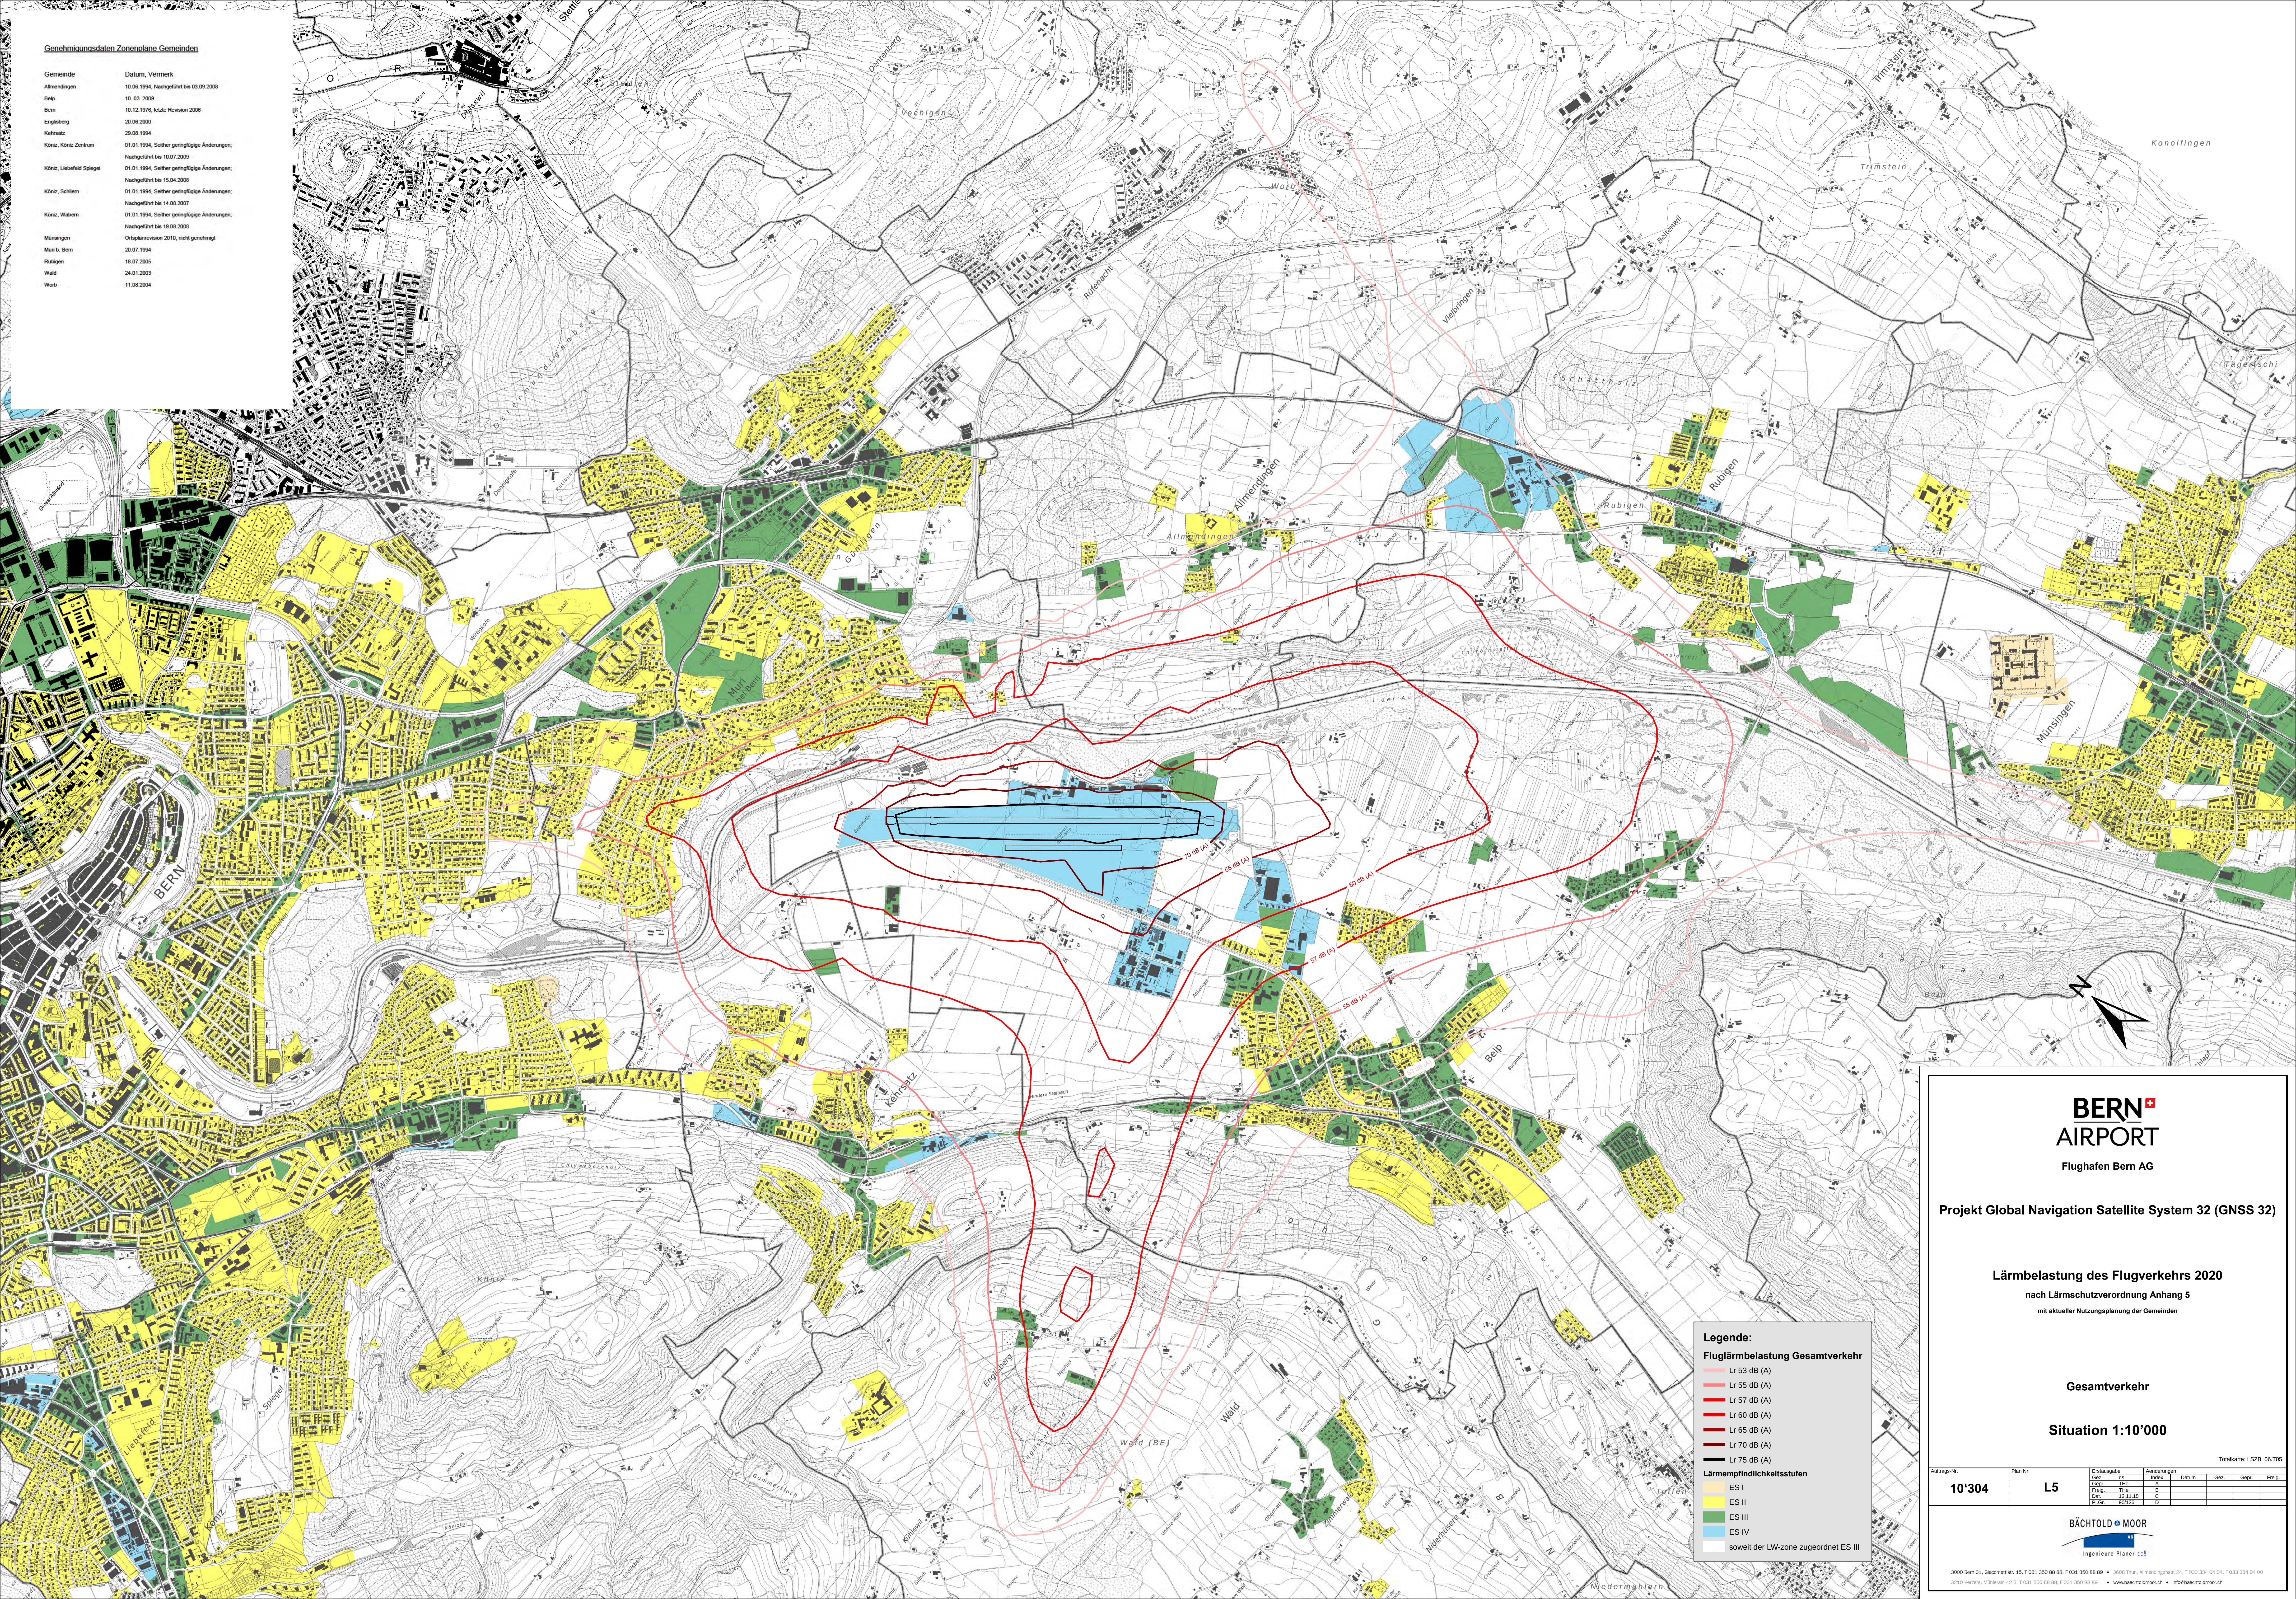

BERN 
AIRPORT
Flughafen Bern AG

Projekt Global Navigation Satellite System 32 (GNSS 32)

Lärmbelastung des Flugverkehrs 2020
nach Lärmschutzverordnung Anhang 5
mit aktueller Nutzungsplanung der Gemeinden

Gesamtverkehr

Situation 1:10'000

Totalkarte: LS29_06.T05

Auftrags-Nr.	Plan-Nr.	Entwurf	Änderungen	Gepr.	Freig.	Index	Datum	Gepr.	Gepr.	Freig.
10'304	L5	Gepr.	Freig.	A	B	C	D			
		Gepr.	Freig.	A	B	C	D			
		Gepr.	Freig.	A	B	C	D			

BÄCHTOLD MOOR
Ingenieure Planer L&S

3000 Bern 31, Giesmattstr. 15, T 031 350 88 88, F 031 350 88 89 • 3008 Thun, Altmattstrasse 24, T 031 334 04 04, F 031 334 04 09
3210 Porrentruy, Mülerei 42 B, T 031 350 88 88, F 031 350 88 89 • www.bachtoldmoor.ch • info@bachtoldmoor.ch

Legende:	
Fluglärmbelastung Gesamtverkehr	
	Lr 53 dB (A)
	Lr 55 dB (A)
	Lr 57 dB (A)
	Lr 60 dB (A)
	Lr 65 dB (A)
	Lr 70 dB (A)
	Lr 75 dB (A)
Lärmempfindlichkeitsstufen	
	ES I
	ES II
	ES III
	ES IV
	soweit der LW-zone zugeordnet ES III