


Genehmigungsdaten Zonengläne Gemeinden

Gemeinde	Datum, Vermerk
Almendingen	10.06.1994, Nachgeführt bis 03.09.2009
Beip	10.03.2009
Bern	10.12.1976, letzte Revision 2006
Engelberg	20.06.2000
Kehrsatz	29.08.1994
Köniz, Köniz Zentrum	01.01.1994, Seither geringfügige Änderungen; Nachgeführt bis 10.07.2009
Köniz, Liebfeld Spiegel	01.01.1994, Seither geringfügige Änderungen; Nachgeführt bis 15.04.2008
Köniz, Schliem	01.01.1994, Seither geringfügige Änderungen; Nachgeführt bis 14.08.2007
Köniz, Wäben	01.01.1994, Seither geringfügige Änderungen; Nachgeführt bis 19.08.2008
Münsingen	Ortsplanrevision 2010, nicht genehmigt
Muri b. Bern	20.07.1994
Rutigen	18.07.2005
Wald	24.01.2003
Worb	11.08.2004

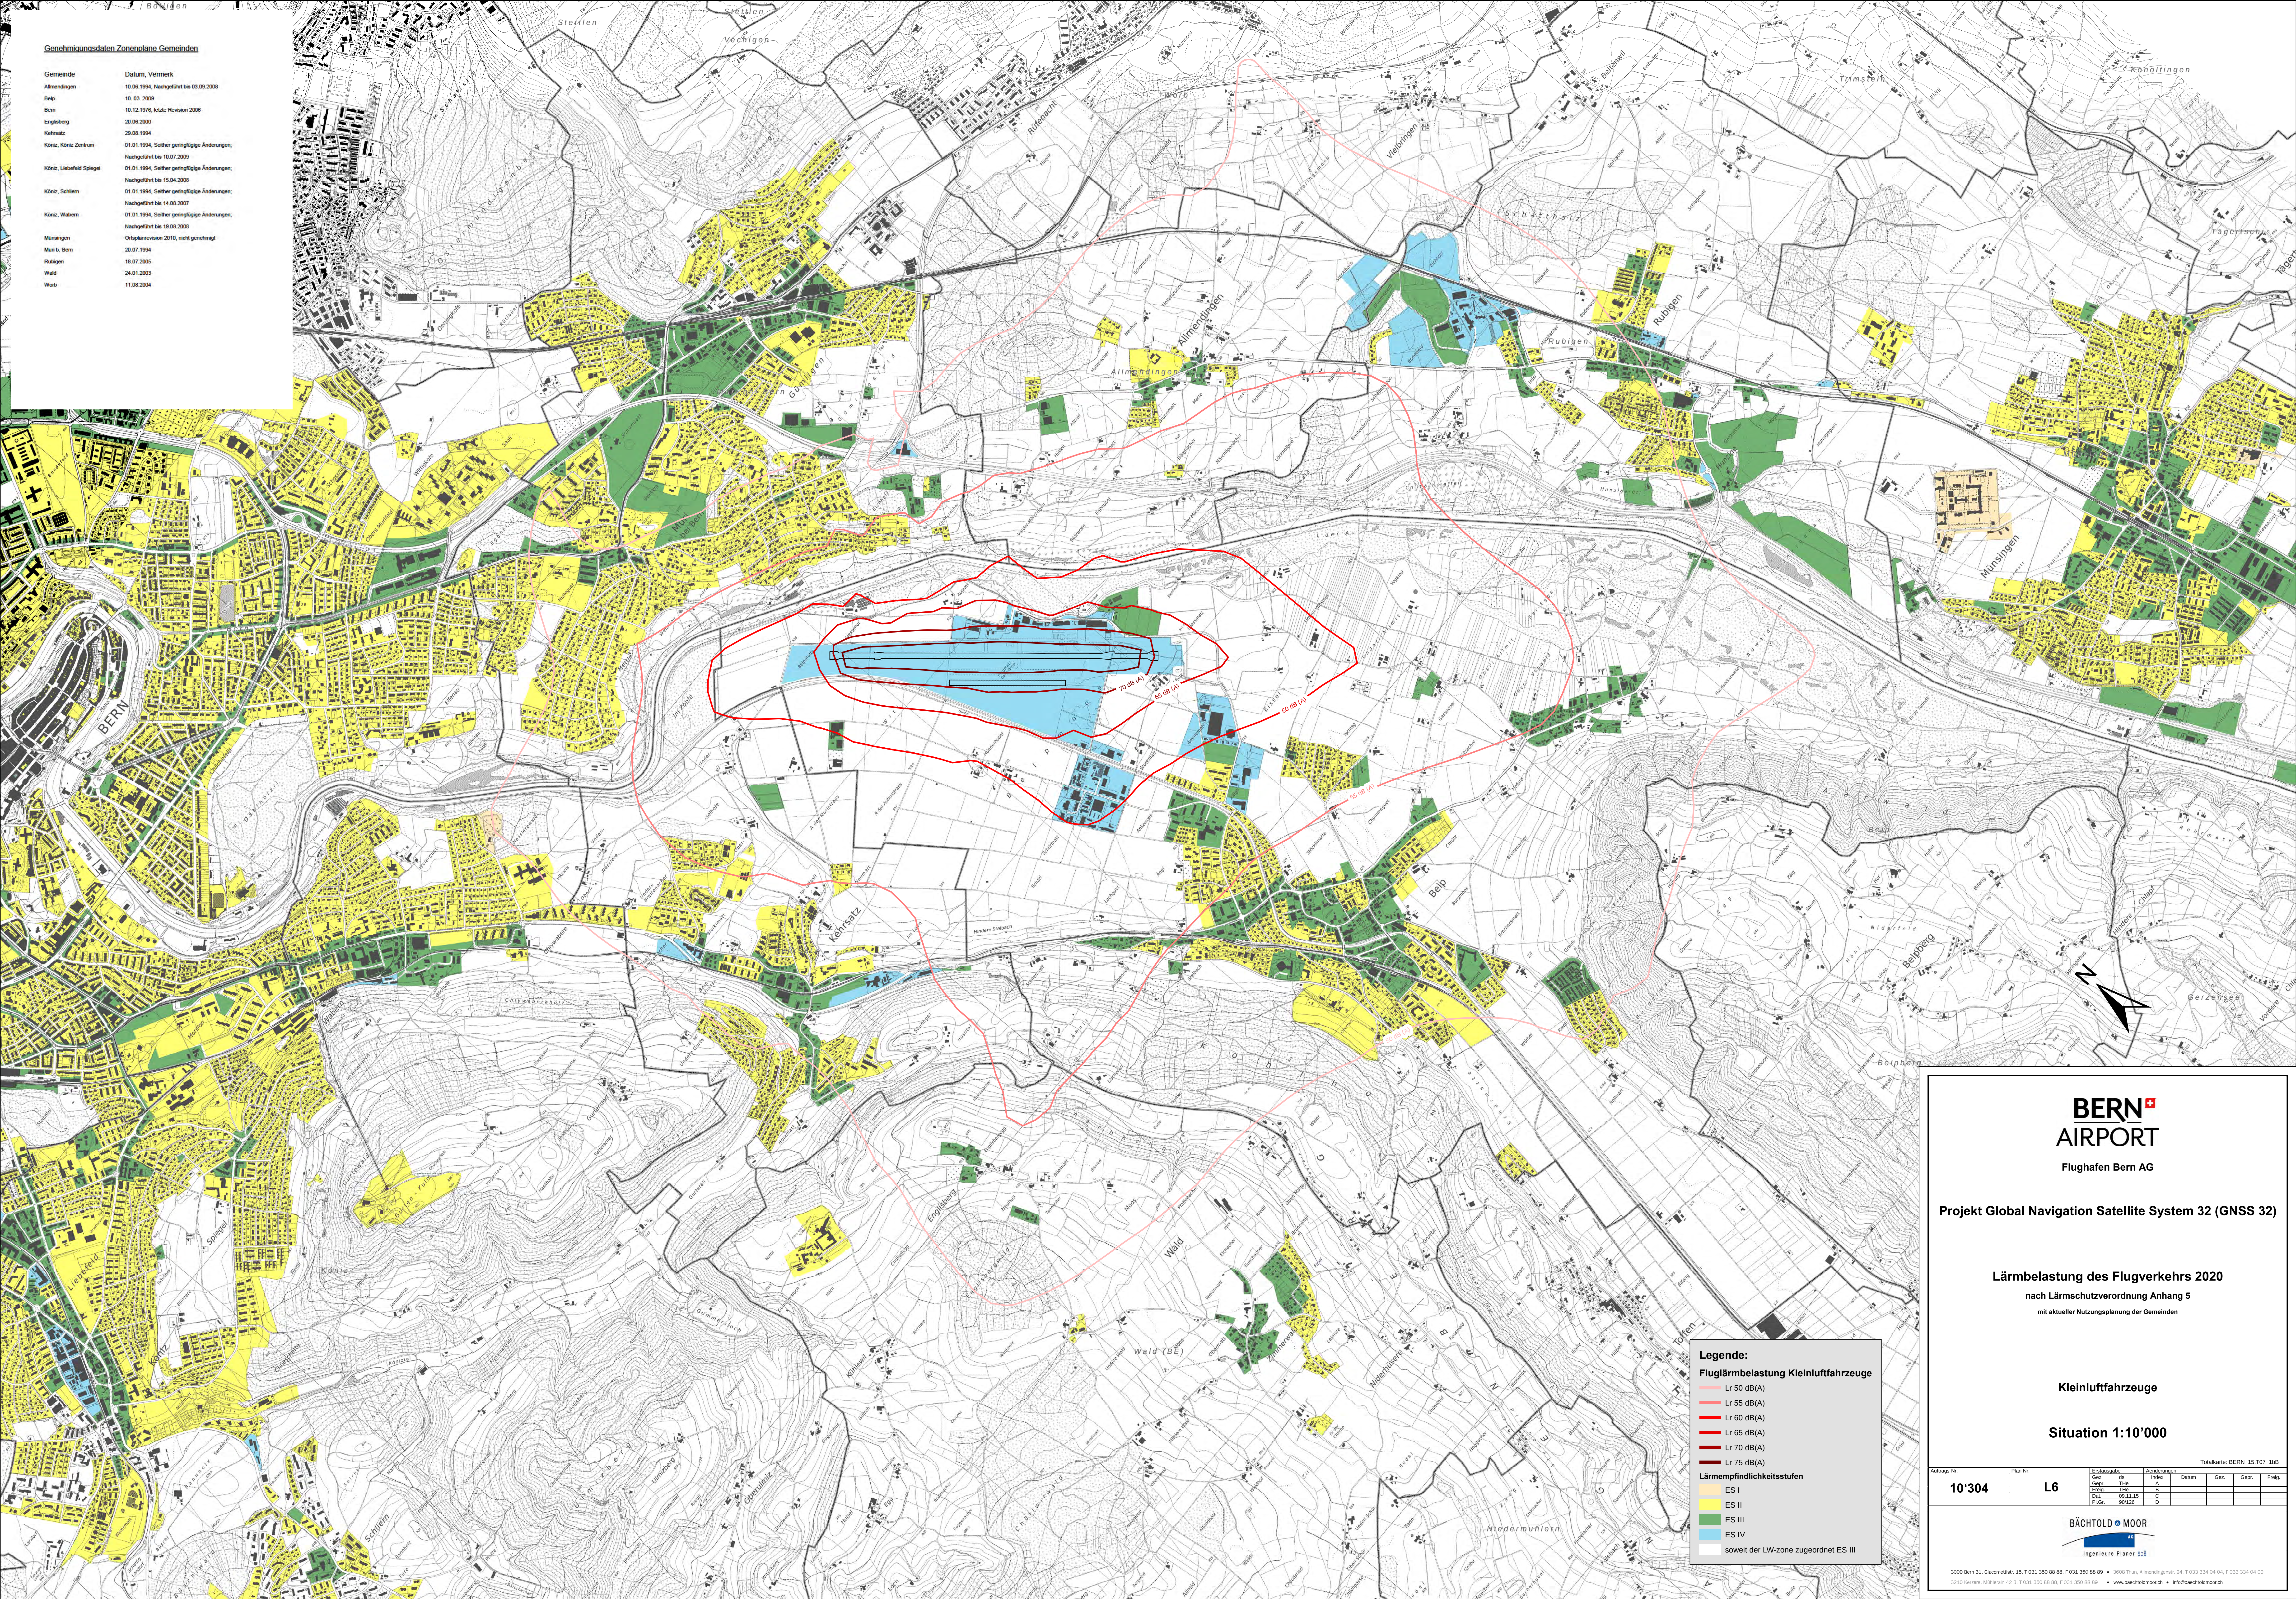

BERN
AIRPORT

Flughafen Bern AG

Projekt Global Navigation Satellite System 32 (GNSS 32)

Lärmbelastung des Flugverkehrs 2020
nach Lärmschutzverordnung Anhang 5
mit aktueller Nutzungsplanung der Gemeinden

Kleinflugfahrzeuge

Situation 1:10'000

Totalkarte: BERN_35.T07_168

Auftrags-Nr.	Plan-Nr.	Entscheidung	Änderungen	Gepr.	Gepr.	Gepr.
10'304	L6	ES I ES II ES III ES IV	Änderungen A B C D	09.11.19	09.11.19	09.11.19

BÄCHTOLD MOOR
Ingenieure Planer E&I

3000 Bern 31, Giacomini 15, T 031 350 88 88, F 031 350 88 89 • 3608 Thun, Altmendinger 24, T 033 334 04 04, F 033 334 04 09
3210 Herrens, Mühlstein 42 B, T 031 350 88 88, F 031 350 88 89 • www.baechtoldmoor.ch • info@baechtoldmoor.ch