
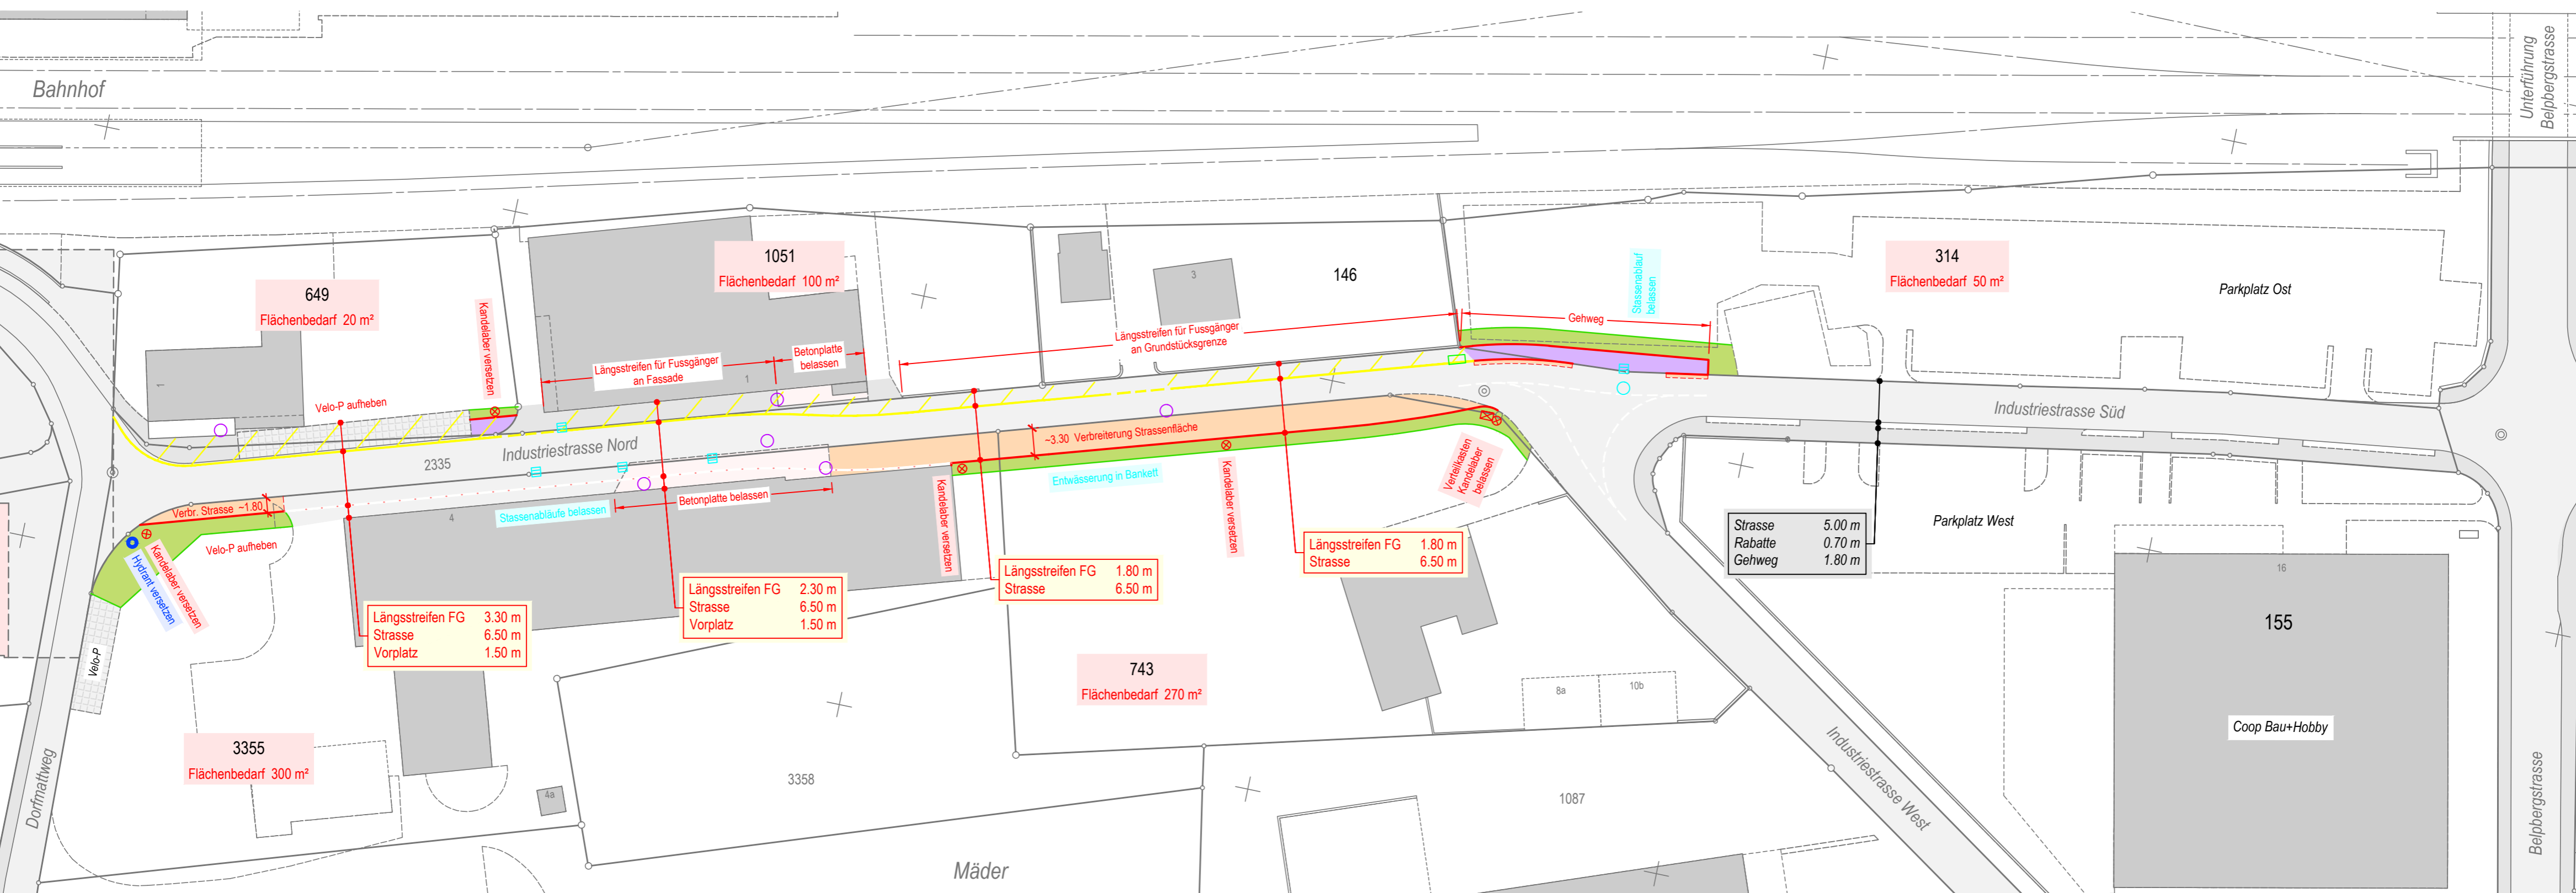


Gemeinde Münsingen  
 Verlegung Industriestrasse  
 Situation Provisorium Minimalausbau 1:500

Entwurf

**bd** BÜHRER + DÄLLENBACH  
 INGENIEURE AG STEFFISBURG  
 Höchhusweg 6 3612 Steffisburg  
 Tel. 033 650 80 80 www.bd-ing.ch  
 30.04.2021/ 32-1906.219M / rsig

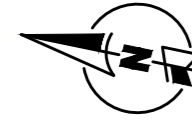

Strasse	5.00 m
Rabatte	0.70 m
Gehweg	1.80 m