

Abteilung Bau
Tiefbau

Gemeinde Münsingen
Thunstrasse 1
3110 Münsingen
031 724 52 20
www.muensingen.ch

münsingen
vielfältig nachhaltig

Überbauungsordnung "Entlastungsstrasse Nord Münsingen" mit Bauprojekt

Verbindlicher Inhalt der Überbauungsordnung

Landerwerbsplan 1:500 Blatt 2
Beilage 2.2


Kombiniertes Verfahren nach Art. 88 Abs. 6 BauG / Art. 9 KoG

Planungsstand: Auflage
Dokumentdatum: 10.10.2019
Registrierungsnummer: 3.4.2.5 E
Axioma Geschäftsnummer: 1538

Plan-Nr.: 32-1801.341.2
Format: 30 x 84
Verfasser: B+D

bd BÜHRER + DÄLLENBACH INGENIEURE AG
Höchhusweg 6 3612 Steffisburg www.bd-ing.ch
Hobachergässli 1 3800 Matten b. Interlaken 033 650 80 80

Index	Datum	Änderung / Bemerkungen	Gez	Geprüft	Freigabe
	10.10.2019	Auflage	rsg	apfi	apfi
A					
B					
C					

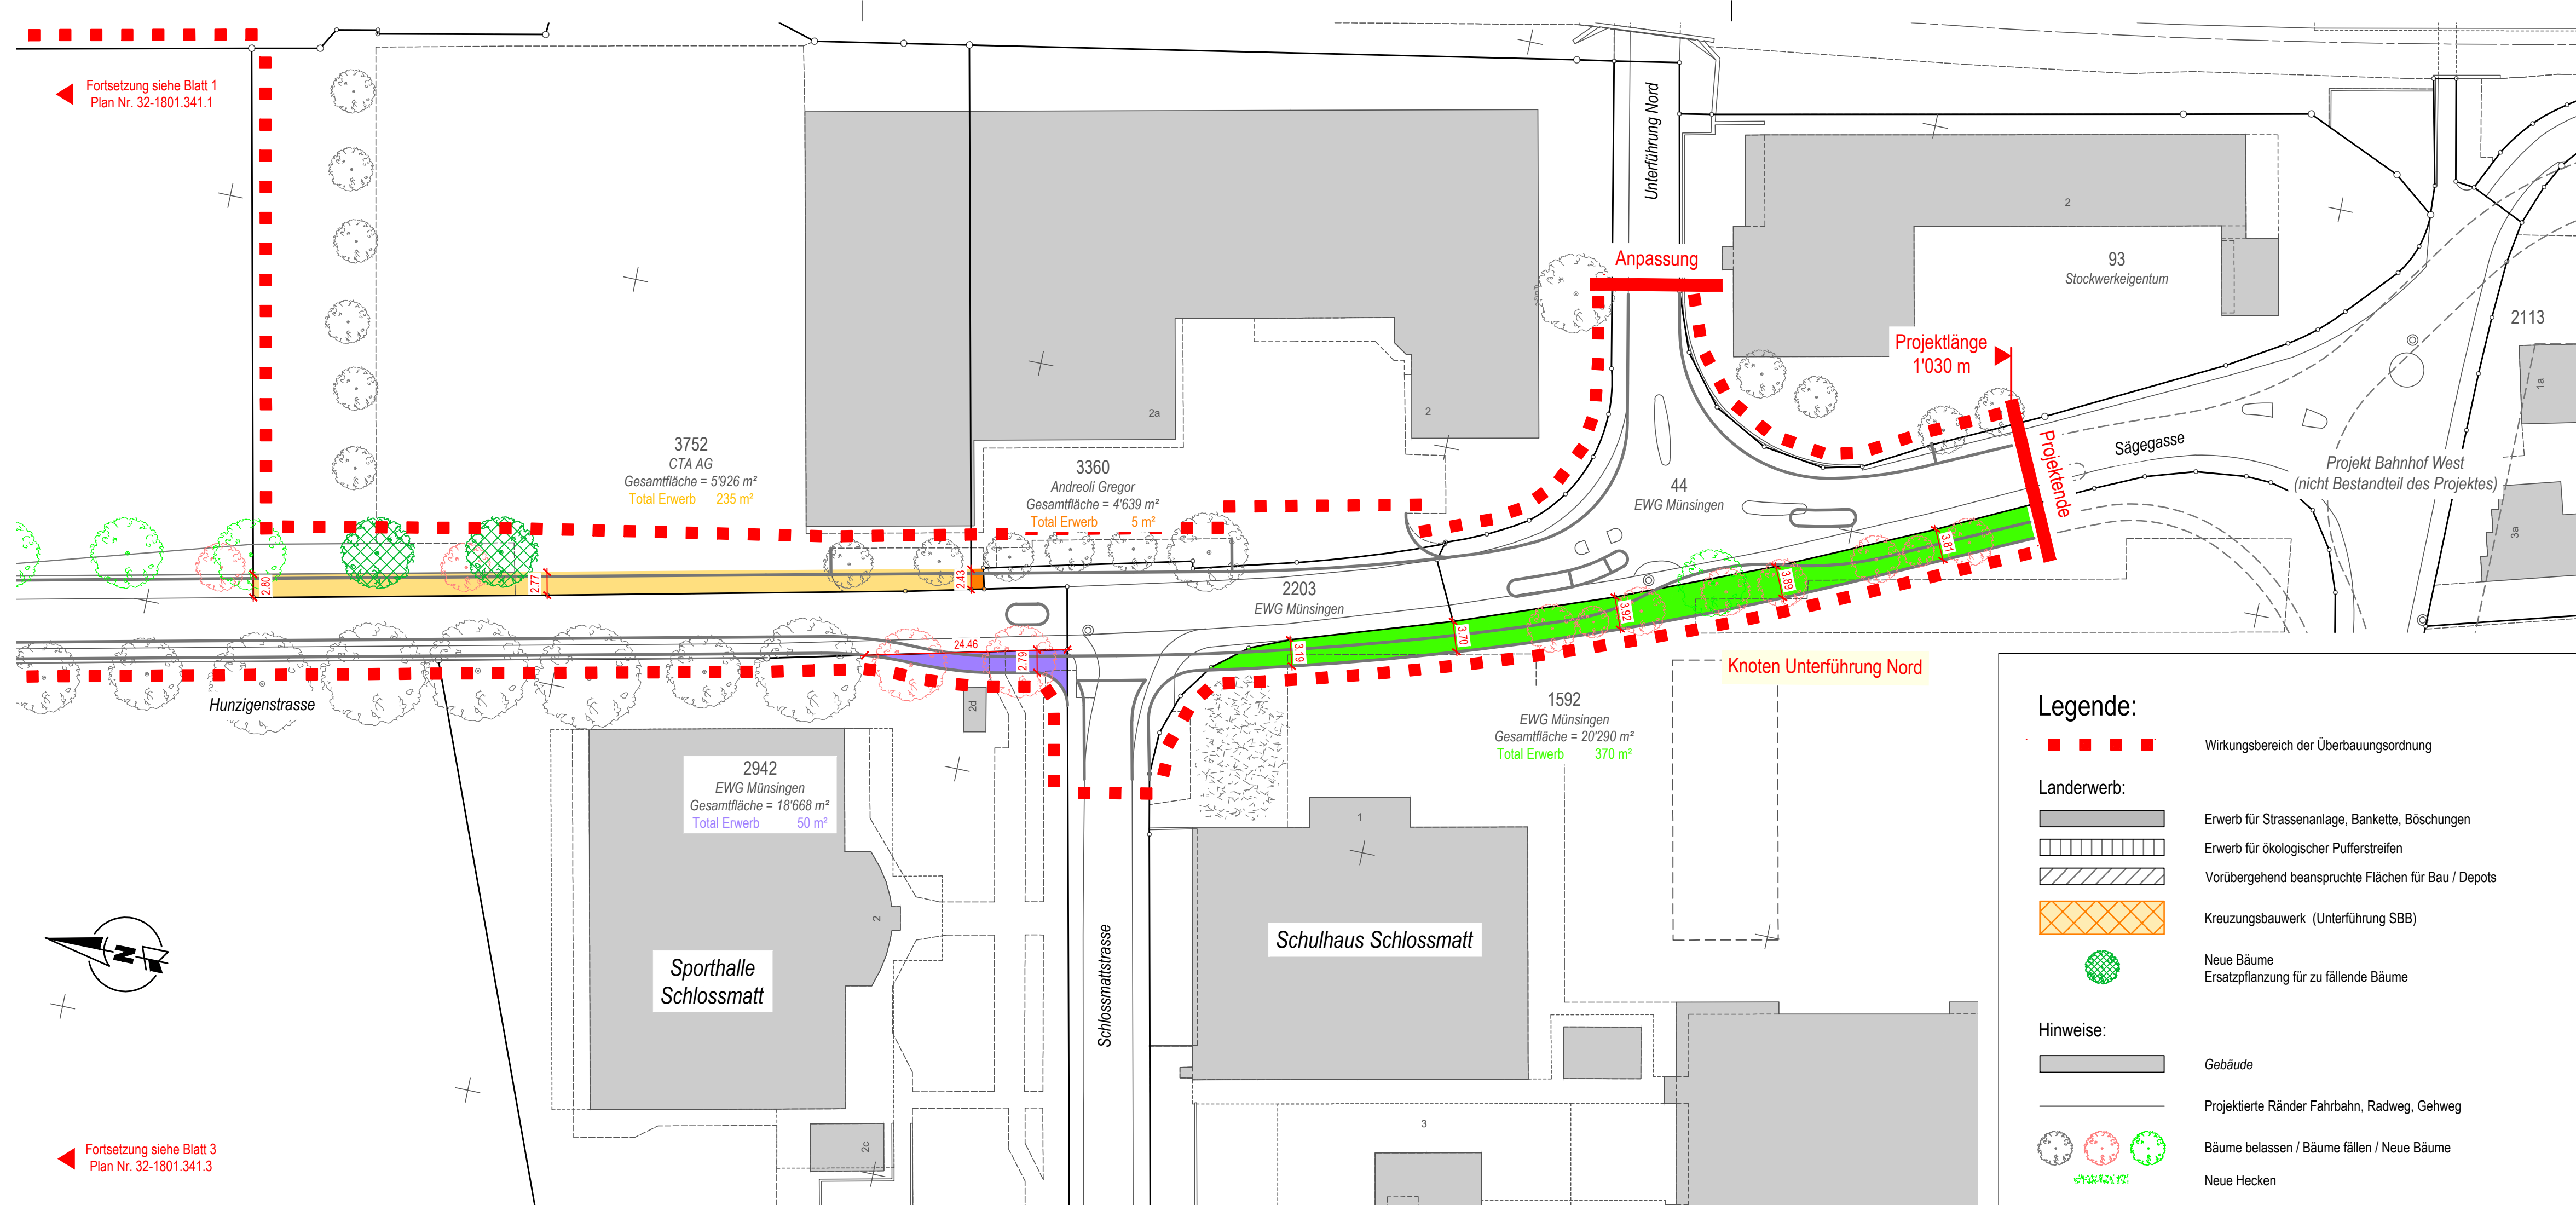

Legende:

- ■ ■ ■ Wirkungsbereich der Überbauungsordnung
- Landerwerb:**
 - Erwerb für Strassenanlage, Bankette, Böschungen
 - ▨ Erwerb für ökologischer Pufferstreifen
 - ▨ Vorübergehend beanspruchte Flächen für Bau / Depots
 - ▨ Kreuzungsbauwerk (Unterführung SBB)
 - Neue Bäume
 - Ersatzpflanzung für zu fallende Bäume
- Hinweise:**
 - ▭ Gebäude
 - Projektierte Ränder Fahrbahn, Radweg, Gehweg
 - Bäume belassen / Bäume fällen / Neue Bäume
 - Neue Hecken