

Abteilung Bau
Tiefbau

Gemeinde Münsingen
Thunstrasse 1
3110 Münsingen
031 724 52 20
www.muensingen.ch

münsingen
vielfältig nachhaltig

Überbauungsordnung "Entlastungsstrasse Nord Münsingen" mit Bauprojekt

Orientierende Unterlage

Signalisations- und Markierungsplan 1:500

Blatt 2

Beilage 11.2

Kombiniertes Verfahren nach Art. 88 Abs. 6 BauG / Art. 9 KoG


Planungsstand: Auflage
Dokumentdatum: 10.10.2019
Registrierungsplan Nummer: 3.4.2.5 E
Axioma Geschäftsnummer: 1538

Plan-Nr.: 32-1801.371.2

Format: 30 x 126
Verfasser: B+D

bd BÜHRER + DÄLLENBACH INGENIEURE AG
Höchhusweg 6 3612 Steffisburg www.bd-ing.ch
Hobachergässli 1 3800 Matten b. Interlaken 033 650 80 80

Index	Datum	Änderung / Bemerkungen	Gez	Geprüft	Freigabe
	10.10.2019	Auflage	rsig	apfi	apfi
A					
B					
C					

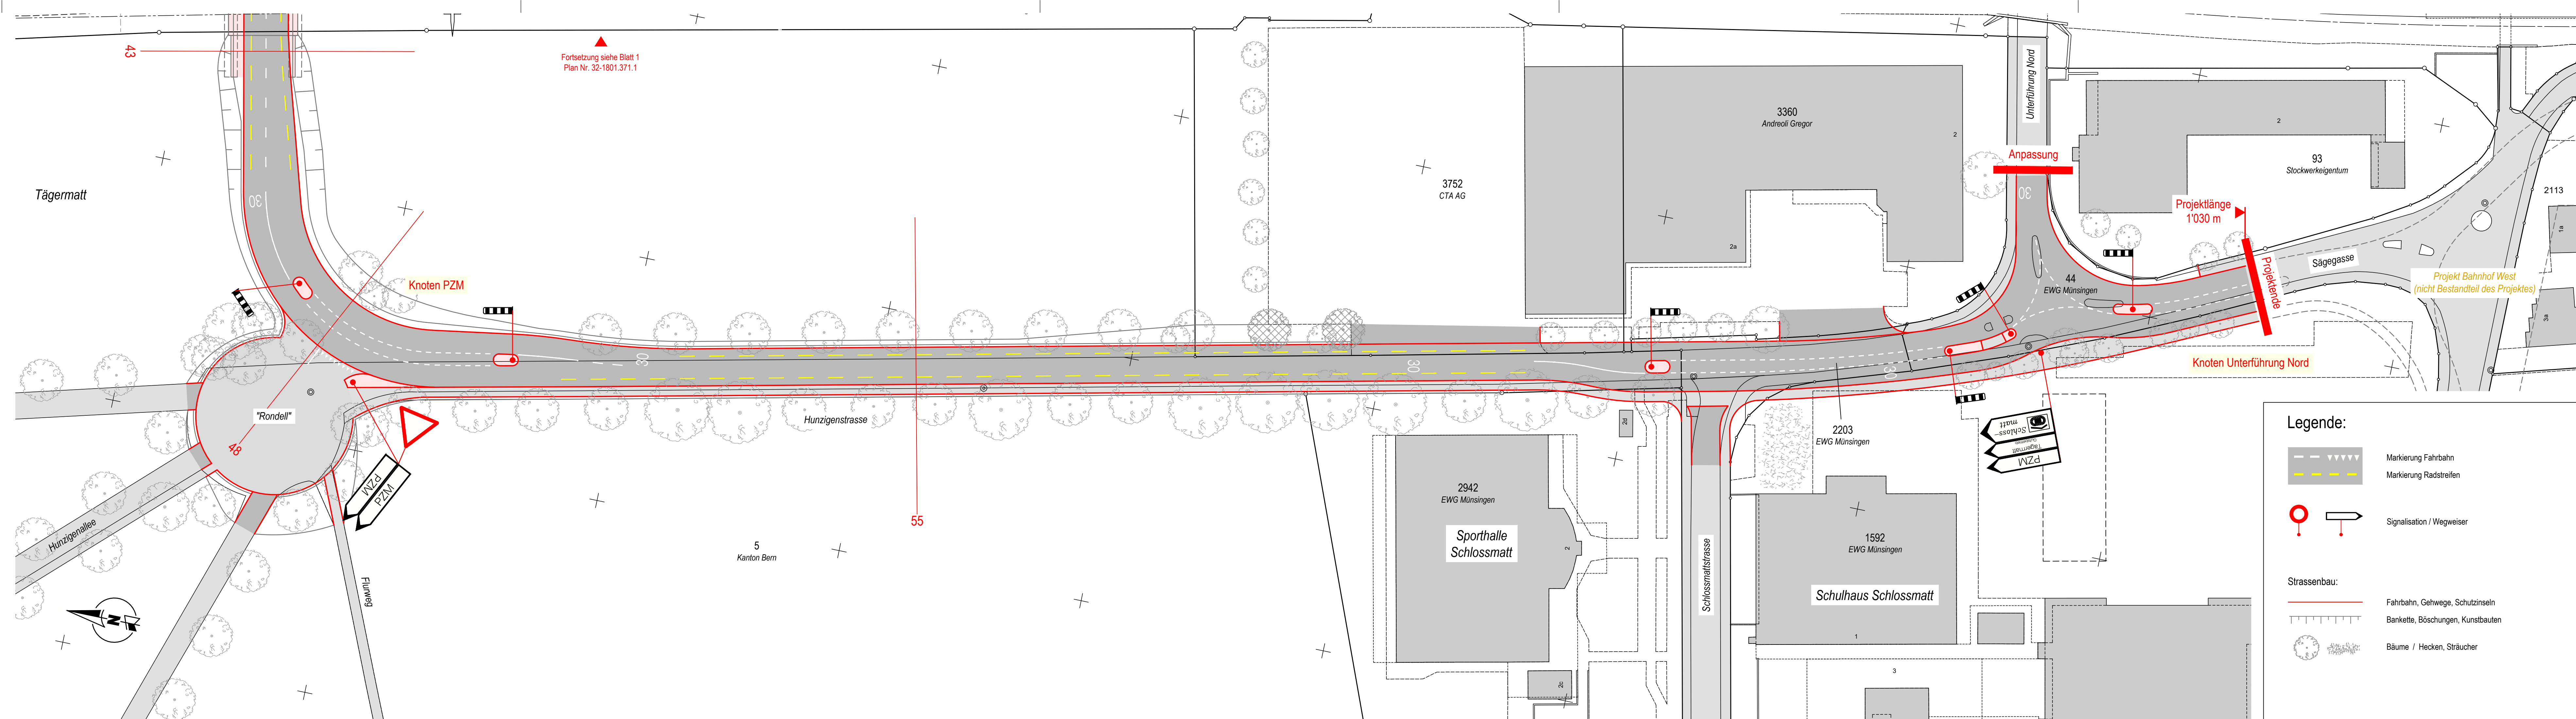

Legende:

- Markierung Fahrbahn
- Markierung Radstreifen
- Signalisation / Wegweiser
- Strassenbau: Fahrbahn, Gehwege, Schutzinseln
- Bankette, Böschungen, Kunstbauten
- Bäume / Hecken, Sträucher