

# Überbauungsordnung "Entlastungsstrasse Nord Münsingen" mit Bauprojekt

Verbindlicher Inhalt des Bauprojektes

Detailplan Radwegbrücke 1:100  
Beilage 7.1


Kombiniertes Verfahren nach Art. 88 Abs. 6 BauG / Art. 9 KoG

Planungsstand: Auflage  
Dokumentdatum: 10.10.2019  
Registrierplan Nummer: 3.4.2.5 E  
Axioma Geschäftsnummer: 1538


Plan-Nr.: 32-1801.391  
Format: 60 x 84  
Verfasser: B+D

**bd BÜHRER + DÄLLENBACH INGENIEURE AG**  
Höchhusweg 6 3612 Steffisburg www.bd-ing.ch  
Hobachergässli 1 3800 Matten b. Interlaken 033 650 80 80

Index	Datum	Änderung / Bemerkungen	Gez	Geprüft	Freigabe
	10.10.2019	Auflage	rslg	apfl	apfl
A					
B					
C					

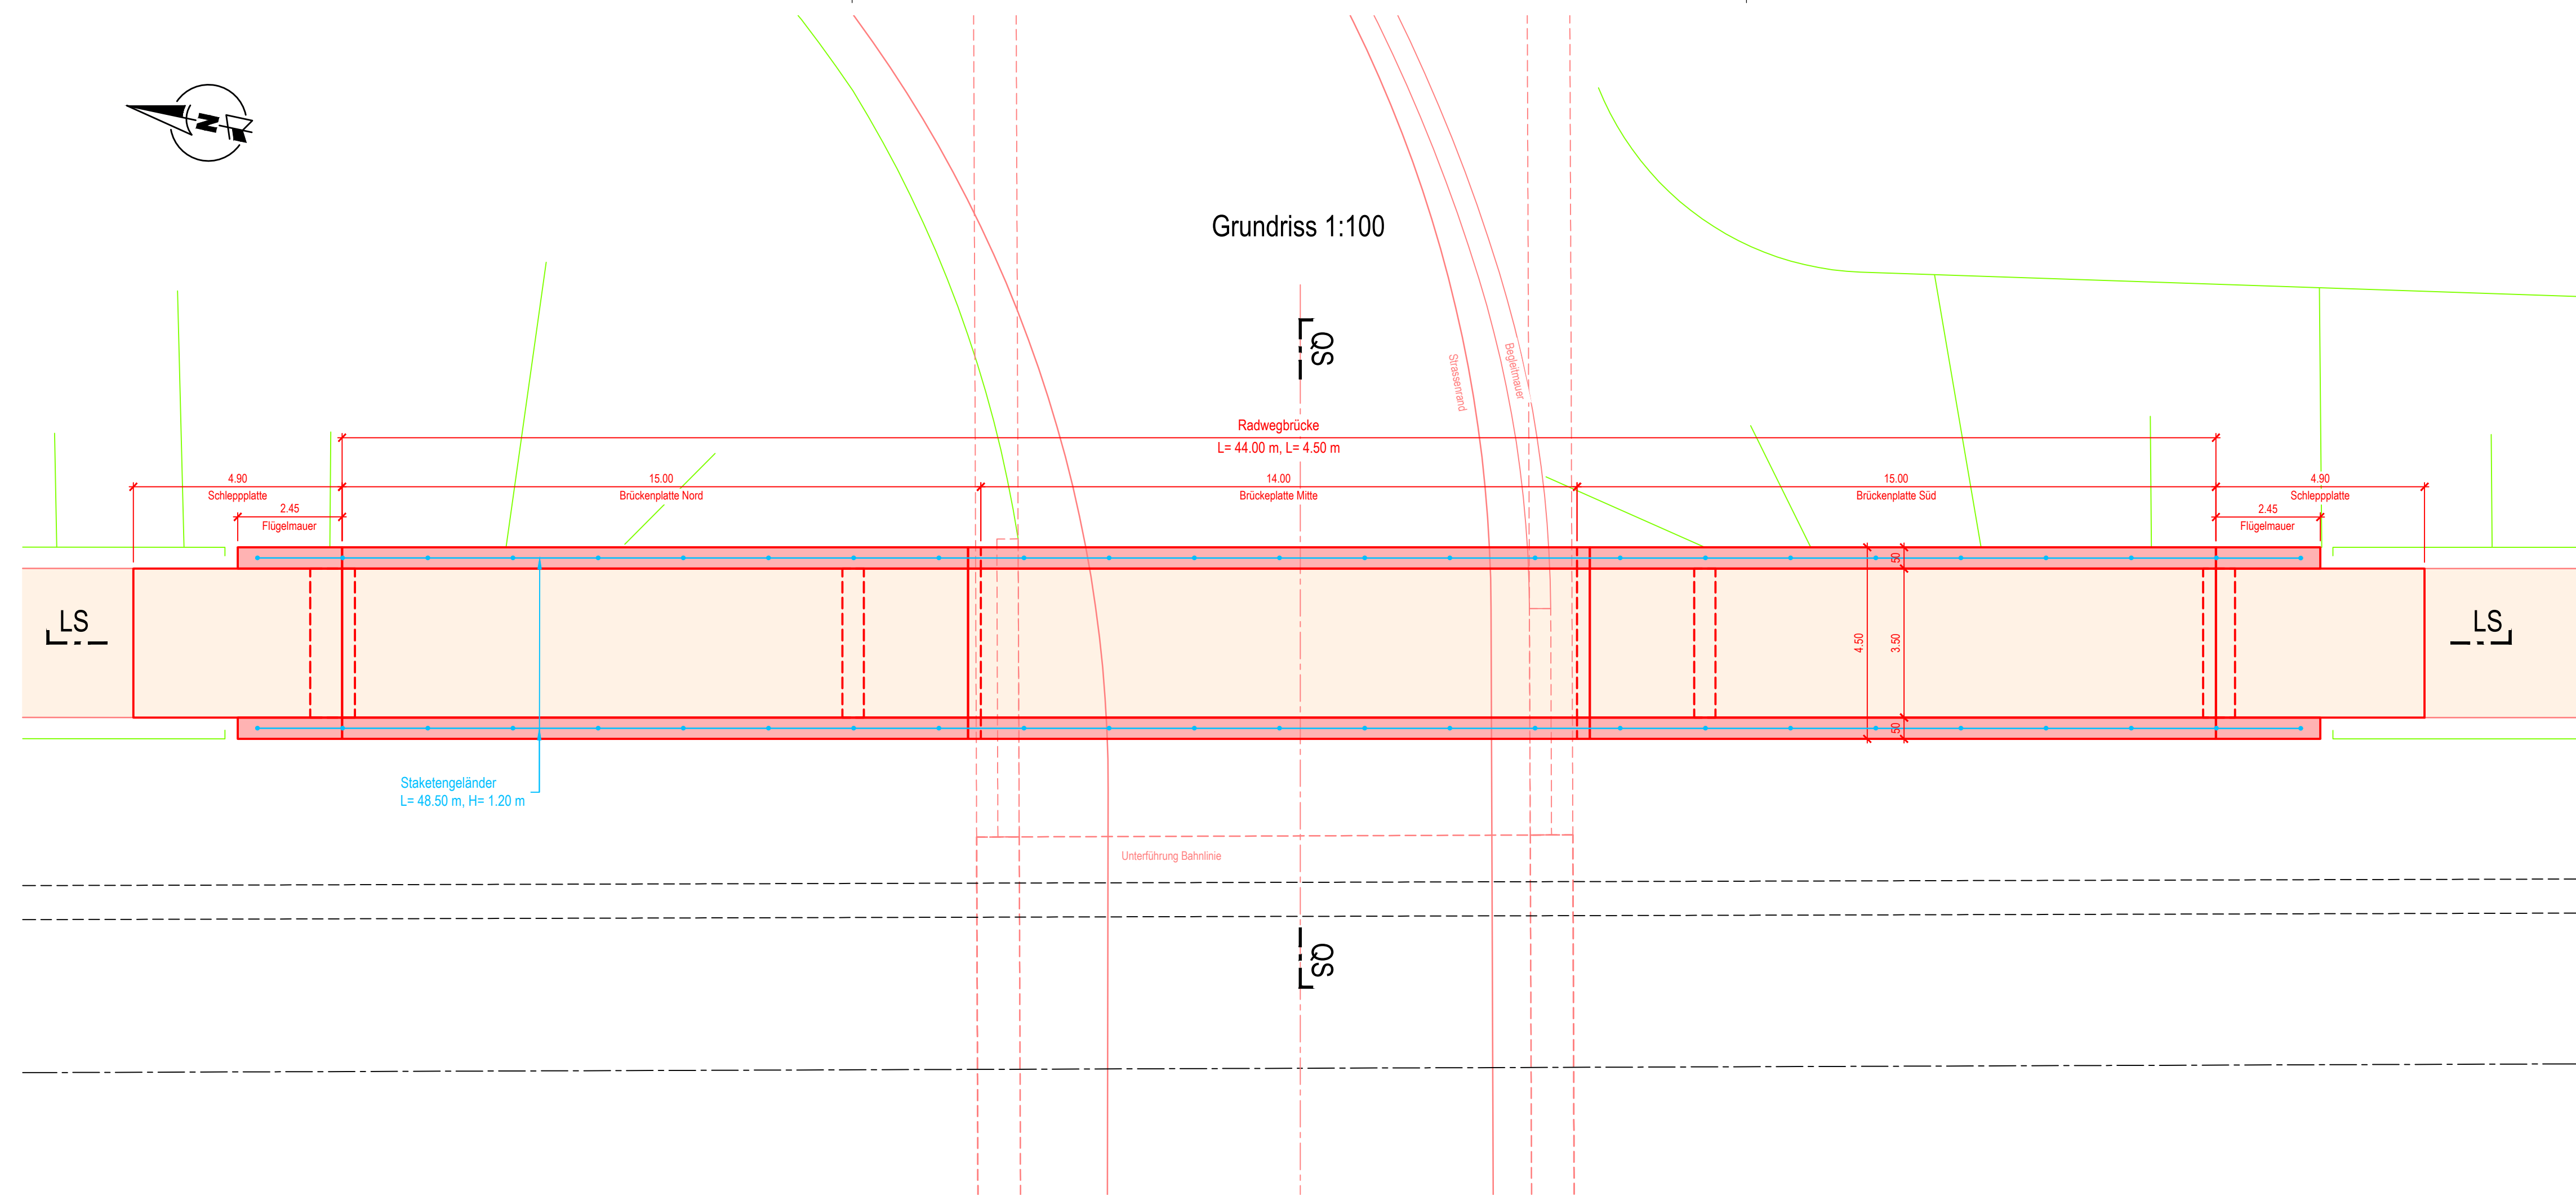

Querschnitt 1:100

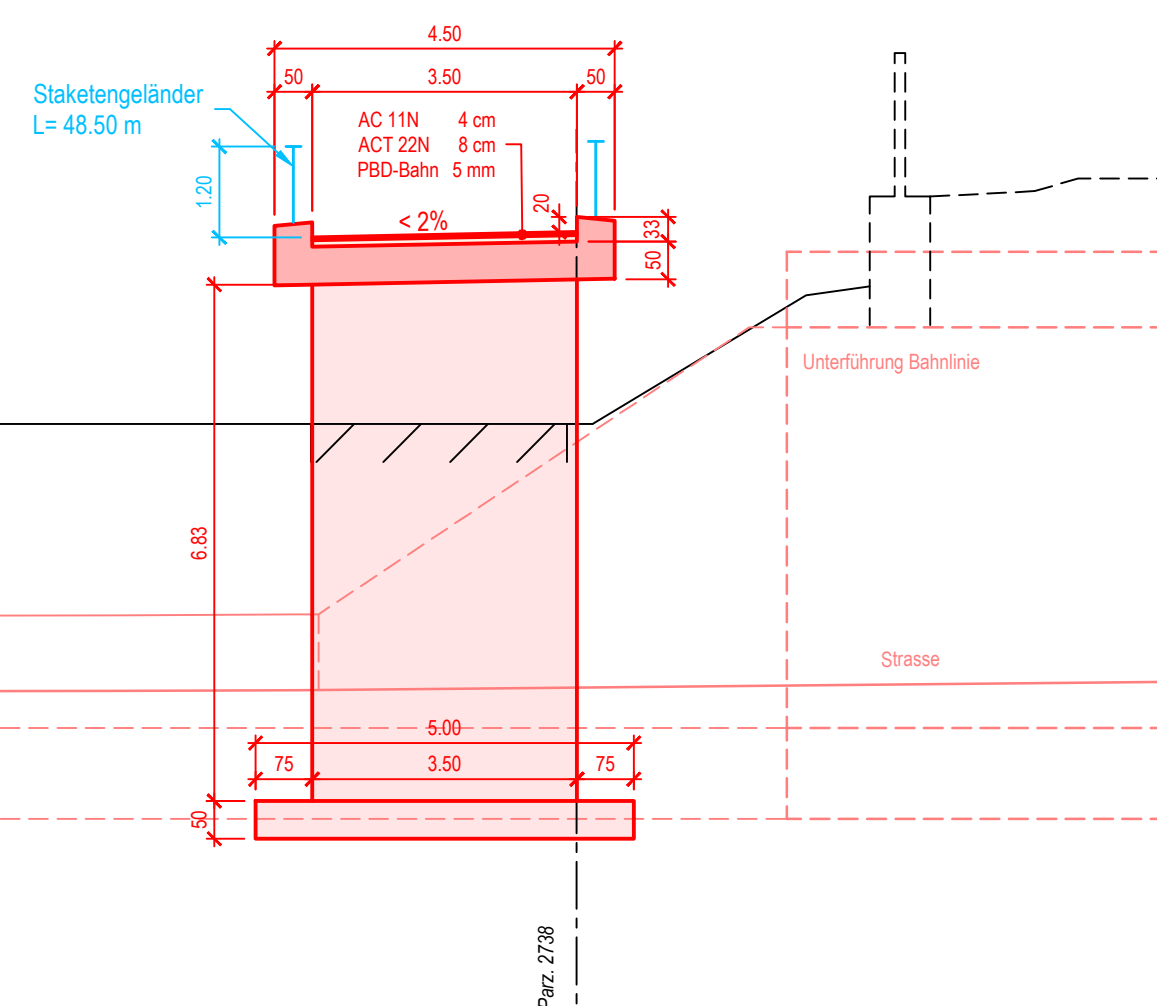

Längsschnitt 1:100

