

# Überbauungsordnung "Entlastungsstrasse Nord Münsingen" mit Bauprojekt

Verbindlicher Inhalt des Bauprojektes

Längensprofil 1:500/50 Blatt 1  
Beilage 4.1


Kombiniertes Verfahren nach Art. 88 Abs. 6 BauG / Art. 9 KoG

Planungsstand: Auflage  
Dokumentdatum: 10.10.2019  
Registraturplan Nummer: 3.4.2.5 E  
Axioma Geschäftsnummer: 1538

Plan-Nr.: 32-1801.321.1  
Format: 60 x 63  
Verfasser: B+D

**bü** **BÜHRER + DÄLLENBACH INGENIEURE AG**  
Höchstsweg 6 3612 Steffisburg [www.bd-ing.ch](http://www.bd-ing.ch)  
Hobachergässli 1 3800 Matten b. Interlaken 033 650 80 80

Index	Datum	Änderung / Bemerkungen	Gez	Geprüft	Freigabe
	10.10.2019	Auflage	rsig	apfi	apfi
A					
B					
C					

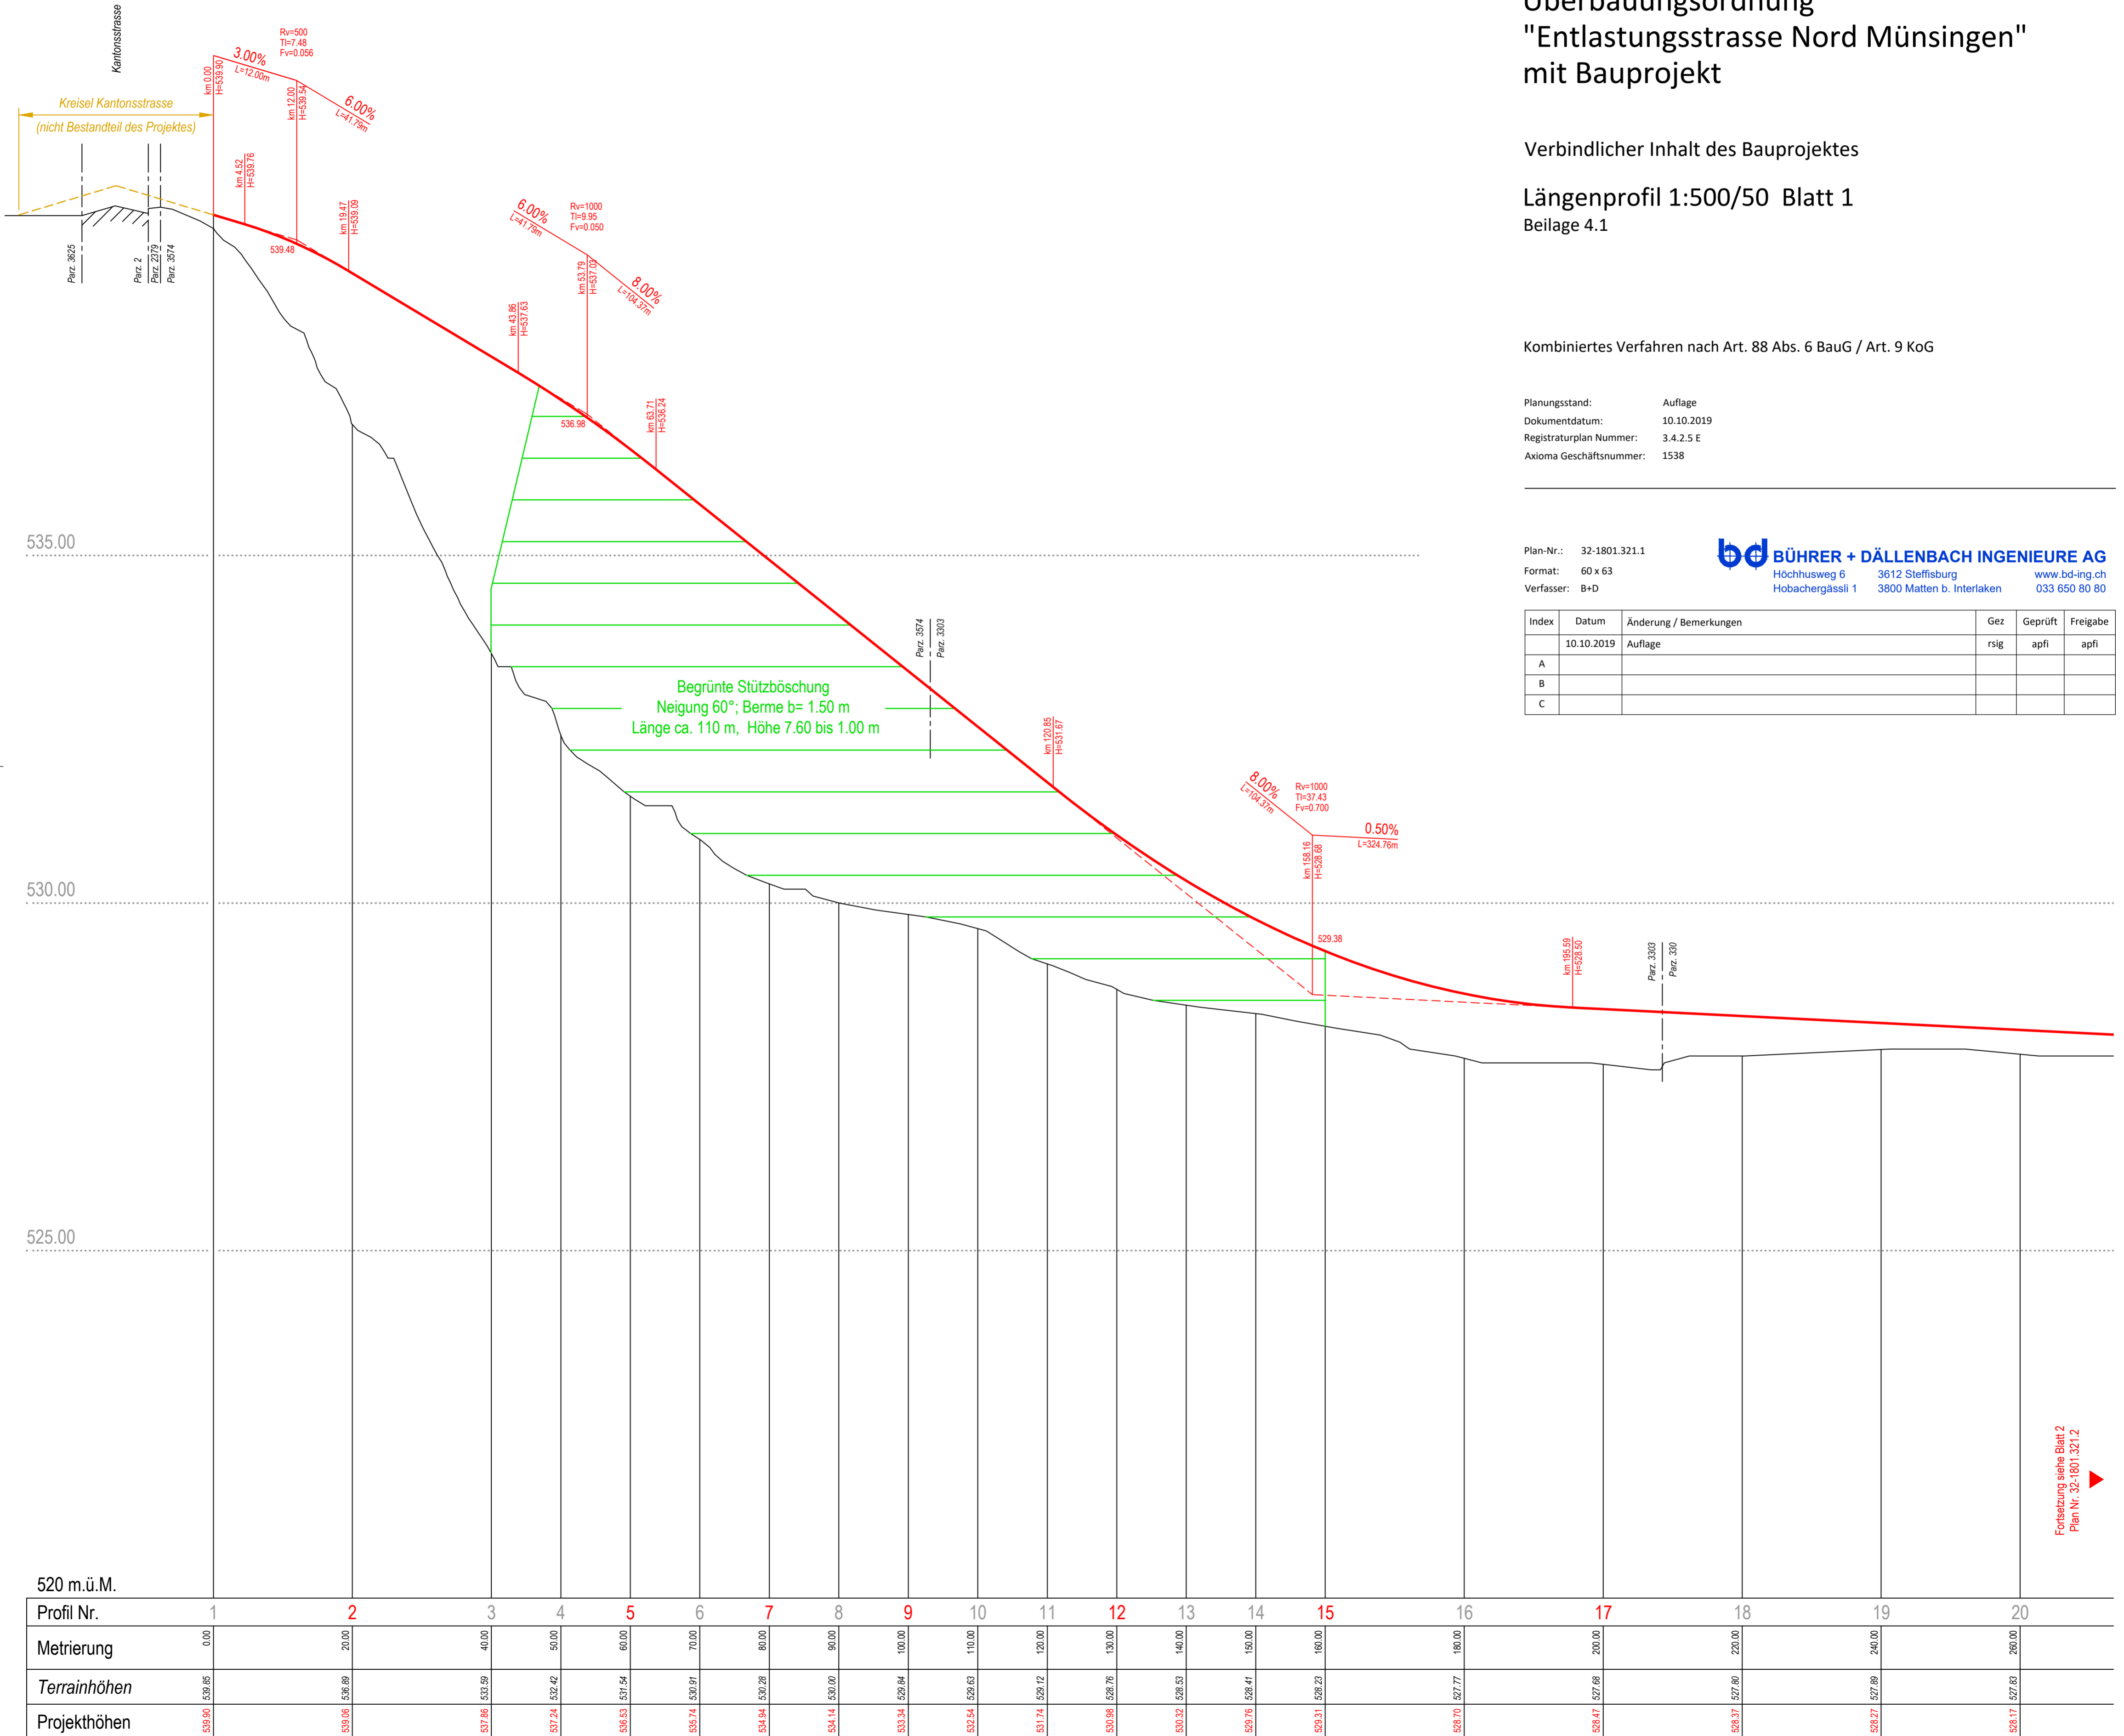

Fortsetzung siehe Blatt 2  
Plan Nr. 32-1801.321.2