Abteilung Bau
Tiefbau

Gemeinde Münsingen
Bernstrasse 1
3110 Münsingen
031 724 52 20
www.muensingen.ch

münsingen
vielfältig nachhaltig

Überbauungsordnung "Entlastungsstrasse Nord Münsingen" mit Bauprojekt

Verbindlicher Inhalt des Bauprojektes

Längenprofil 1:500/50 Blatt 2
Beilage 4.2

Kombiniertes Verfahren nach Art. 88 Abs. 6 BauG / Art. 9 KoG

Planungsstand: Auflage
Dokumentdatum: 10.10.2019
Registraturplan Nummer: 3.4.2.5 E
Axioma Geschäftsnummer: 1538

Plan-Nr.: 32-1801.321.2
Format: 30 x 168
Verfasser: B+D

BÜHRER + DÄLLENBACH INGENIEURE AG
Hilchhuswieg 6 3612 Steffisburg www.bdi-ing.ch
Hobacherglabli 1 3800 Matten b. Interlaken 033 650 80 80

Index	Datum	Änderung / Bemerkungen	Gez	Geprüft	Freigabe
	10.10.2019	Auflage	rzig	apfl	apfl
A					
B					
C					

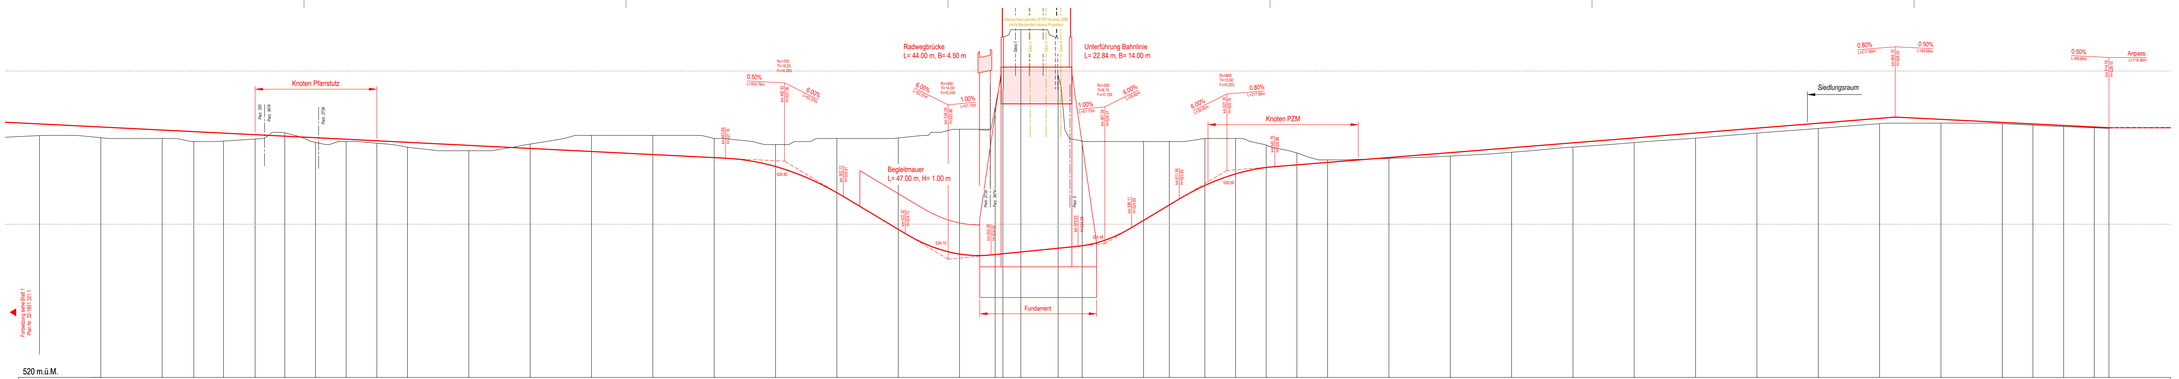

Profil Nr.	20	21	22	23	24	25	26	27	28	29	30	31	32	33	34	35	36	37	38	39	40	41	42	43	44	45	46	47	48	49	50	51	52	53	54	55	56	57	58	59	60	61	62	63	64
Metrierung	0+000.00	0+020.00	0+040.00	0+060.00	0+080.00	0+100.00	0+120.00	0+140.00	0+160.00	0+180.00	0+200.00	0+220.00	0+240.00	0+260.00	0+280.00	0+300.00	0+320.00	0+340.00	0+360.00	0+380.00	0+394.74	0+401.74	0+414.74	0+434.74	0+454.74	0+474.74	0+494.74	0+514.74	0+534.74	0+554.74	0+574.74	0+594.74	0+614.74	0+634.74	0+654.74	0+674.74	0+694.74	0+714.74	0+734.74	0+754.74	0+774.74	0+794.74	0+814.74	0+834.74	0+854.74	0+874.74
