

Abteilung Bau  
Tiefbau  
Gemeinde Münsingen  
Thunstrasse 1  
3110 Münsingen  
031 724 52 20  
[www.muensingen.ch](http://www.muensingen.ch)

**münsingen**  
vielfältig nachhaltig

# Überbauungsordnung "Entlastungsstrasse Nord Münsingen" mit Bauprojekt

Verbindlicher Inhalt der Überbauungsordnung

## Überbauungsplan 1:1000 Blatt 3

Beilage 1.3


Kombiniertes Verfahren nach Art. 88 Abs. 6 BauG / Art. 9 KoG

Planungsstand: Auflage  
Dokumentdatum: 10.10.2019  
Registrierungsnummer: 3.4.2.5 E  
Axioma Geschäftsnummer: 1538

Plan-Nr.: 32-1801.311.3  
Format: 45 x 84  
Verfasser: B+D

**bd BÜHRER + DÄLLENBACH INGENIEURE AG**  
Höchhusweg 6 3612 Steffisburg [www.bd-ing.ch](http://www.bd-ing.ch)  
Hobachergässli 1 3800 Matten b. Interlaken 033 650 80 80

Index	Datum	Änderung / Bemerkungen	Gez	Geprüft	Freigabe
	10.10.2019	Auflage	rsig	apfi	apfi
A					
B					
C					

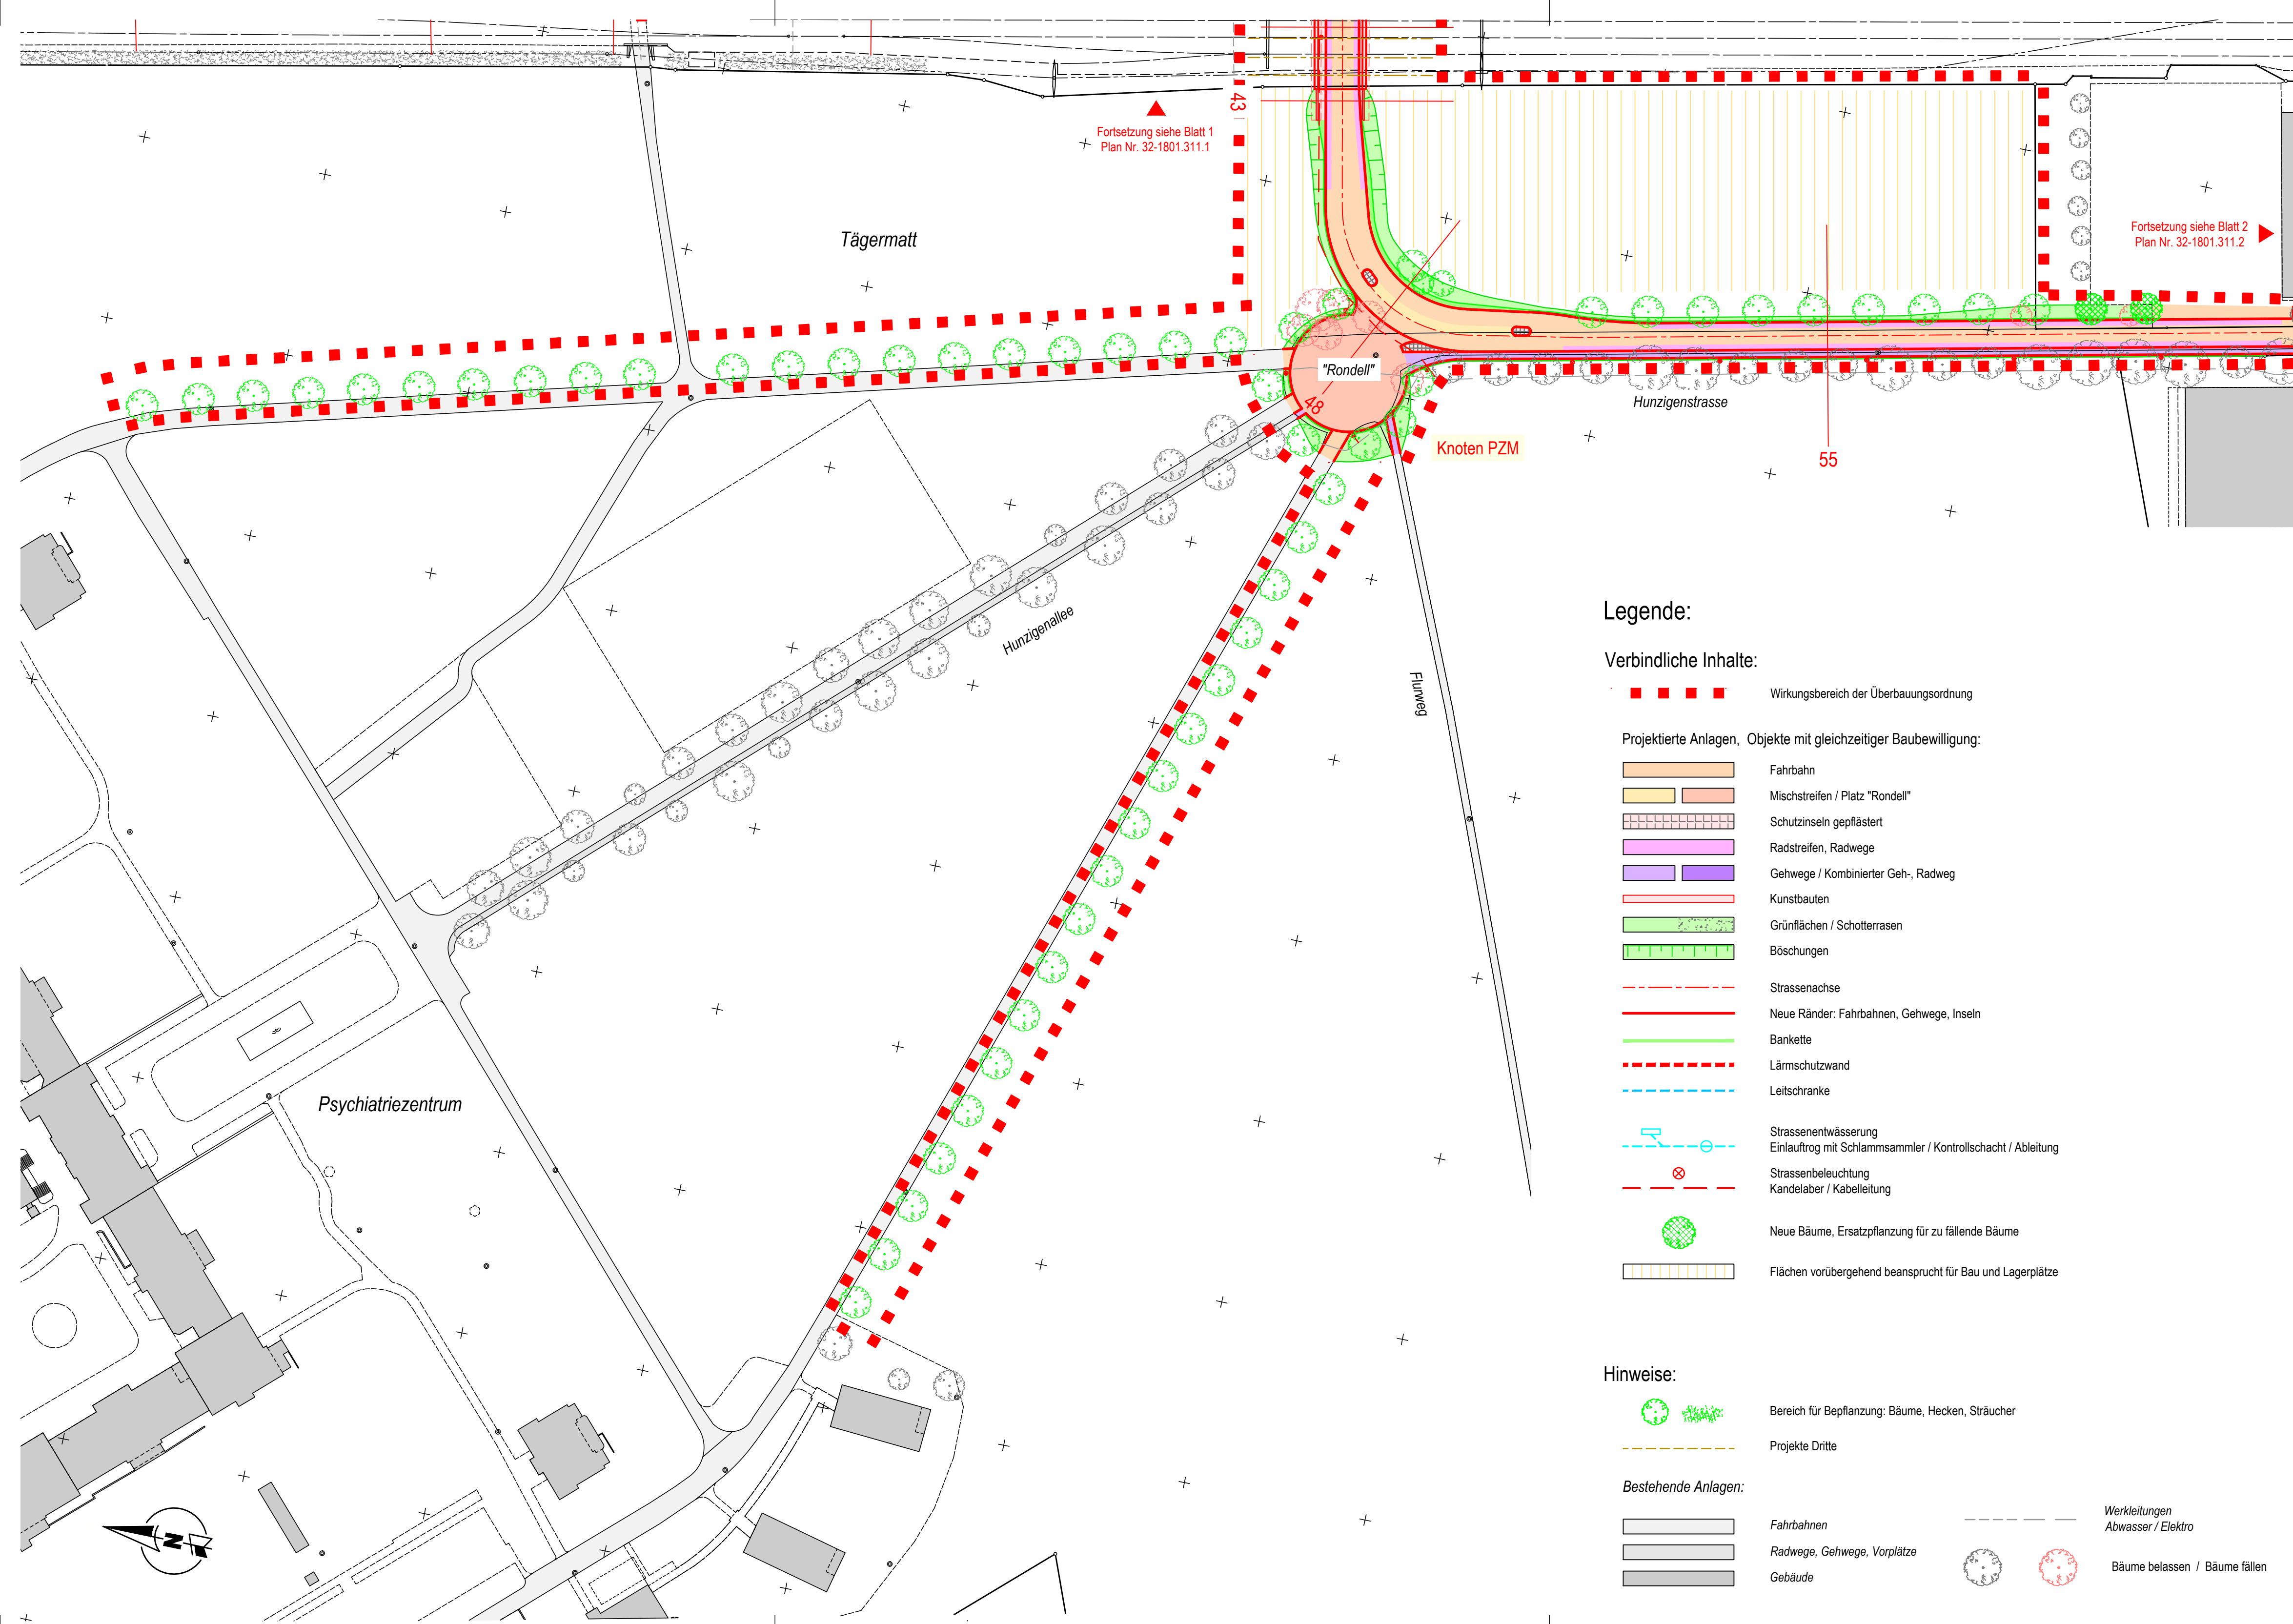

### Legende:

#### Verbindliche Inhalte:

- Wirkungsbereich der Überbauungsordnung
- Projektierte Anlagen, Objekte mit gleichzeitiger Baubewilligung:**
  - Fahrbahn
  - Mischstreifen / Platz "Rondell"
  - Schutzinseln gepflastert
  - Radstreifen, Radwege
  - Gehwege / Kombiniertes Geh-, Radweg
  - Kunstbauten
  - Grünflächen / Schotterrasen
  - Böschungen
  - Strassenachse
  - Neue Ränder: Fahrbahnen, Gehwege, Inseln
  - Bankette
  - Lärmschutzwand
  - Leitschranke
  - Strassenentwässerung  
Einlauftrug mit Schlammfänger / Kontrollschacht / Ableitung
  - Strassenbeleuchtung  
Kandelaber / Kabelleitung
  - Neue Bäume, Ersatzpflanzung für zu fallende Bäume
  - Flächen vorübergehend beansprucht für Bau und Lagerplätze

#### Hinweise:

- Bereich für Bepflanzung: Bäume, Hecken, Sträucher
- Projekte Dritte

#### Bestehende Anlagen:

- Fahrbahnen
- Radwege, Gehwege, Vorplätze
- Gebäude
- Werkleitungen  
Abwasser / Elektro
- Bäume belassen / Bäume fallen