

Entlastungsstrasse Nord Münsingen

Vorprojekt

Längenprofil 1:500/50 Blatt 1
Beilage 2.1




Plan-Nr.: 32-1502.221.1

bd BÜHRER + DÄLLENBACH INGENIEURE AG
Höchstweg 6 / Postfach 3612 Steffisburg
Tel. 033 439 40 50 Fax 033 439 40 55
www.bd-ing.ch info@bd-ing.ch

Format: 60 x 63

Sachbearbeiter:
Rolf Sigg

Index	Datum	Änderungen / Bemerkungen	Gez.	Geprüft	Freigabe
	8.6.2016		sl	ap	ap
A					
B					
C					

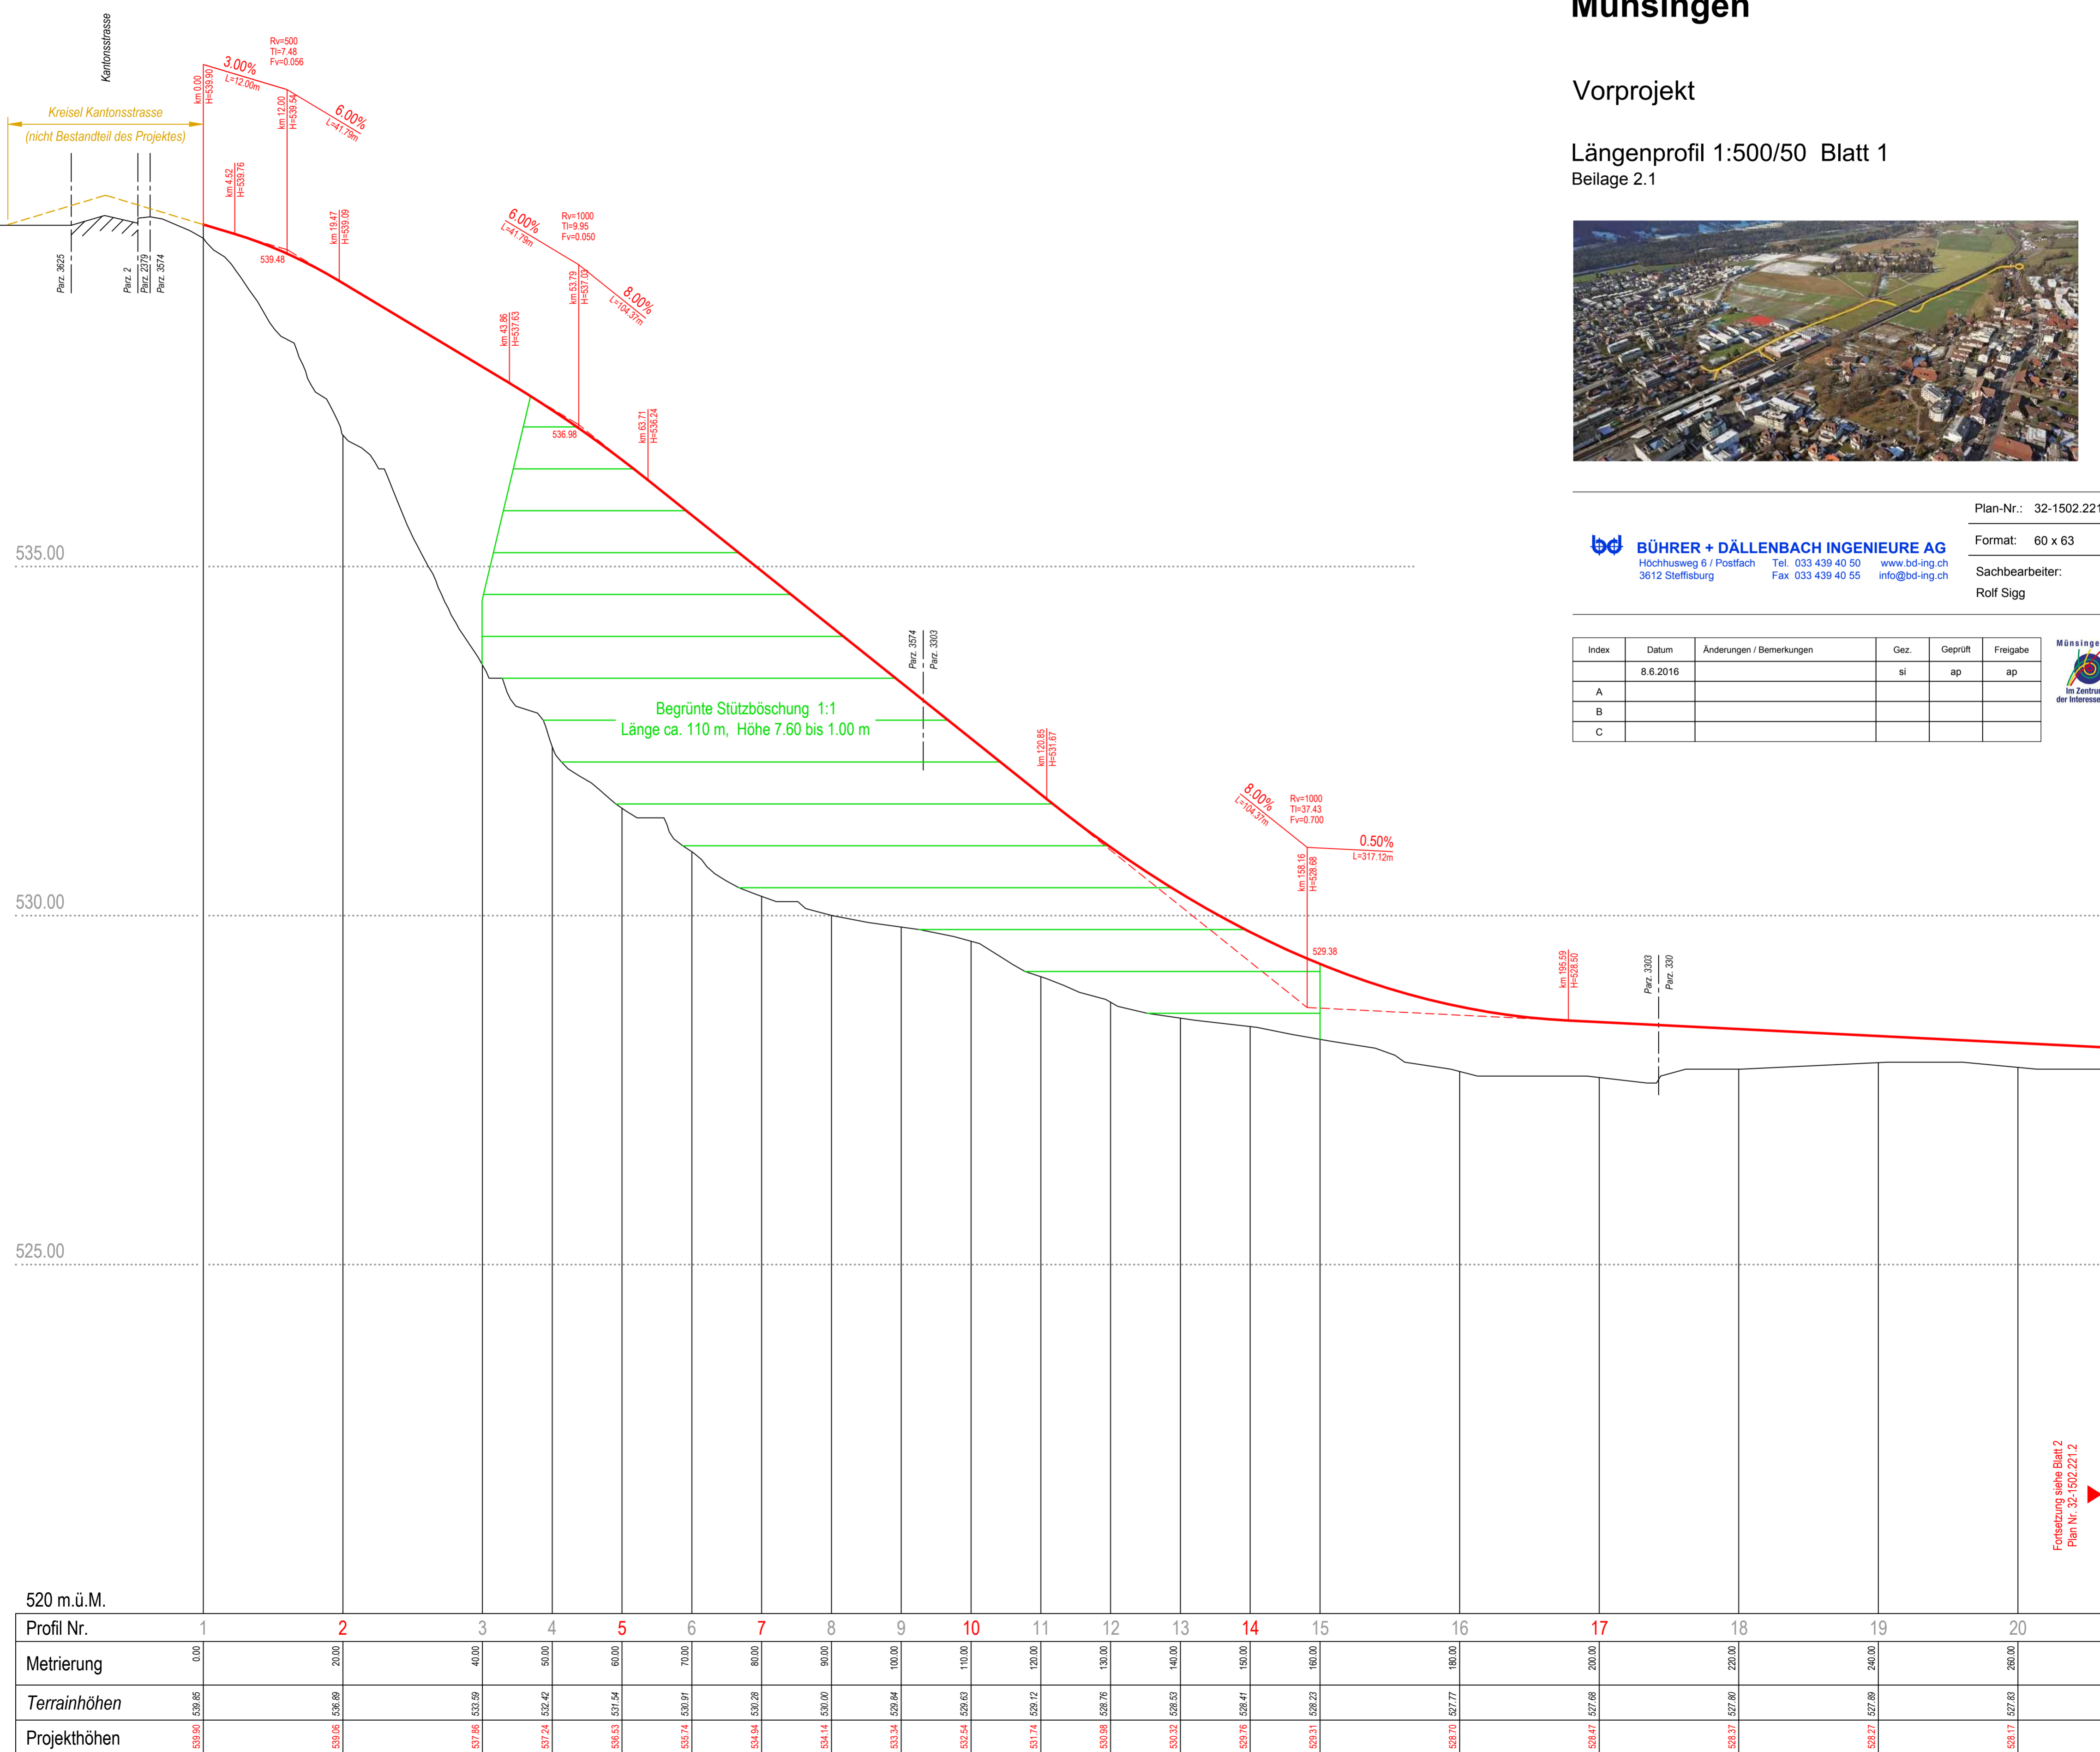

Profil Nr.	1	2	3	4	5	6	7	8	9	10	11	12	13	14	15	16	17	18	19	20
Metrierung	0.00	20.00	40.00	50.00	60.00	70.00	80.00	90.00	100.00	110.00	120.00	130.00	140.00	150.00	160.00	180.00	200.00	220.00	240.00	260.00
Terrainhöhen	539.65	538.69	537.69	537.42	537.54	537.91	538.28	539.00	539.84	529.63	529.12	528.76	528.53	528.41	528.23	527.77	527.89	527.89	527.89	527.83
Projekthöhen	539.90	539.06	537.86	537.24	536.53	535.74	534.94	534.14	533.34	532.54	531.74	530.98	530.32	529.76	529.31	528.70	528.47	528.37	528.27	528.17

Fortsetzung siehe Blatt 2
Plan Nr. 32-1502.221.2