

geobau
geomatics
ag

Geobau Ingenieure AG
Geomatik Bau Umwelt
Südstrasse 8a
3110 Münsingen
Tel. 031 724 30 30

18. März 2026 Projekt Nr. 5413

 Bauperimeter ca. 80m

Parkplätze aufheben
während der Bauetappe

Standort
LSA

Der Projektverfasser:

geobau
ingenieure
ag

Geobau Ingenieure AG
Geomatik Bau Umwelt
Südstrasse 8a
3110 Münsingen
Tel. 031 724 30 30


Sanierung Finkenweg / Etappe 1.2
Situation 1:750

18. März 2026 Projekt Nr. 5413

 Bauperimeter ca. 80m

Parkplätze aufheben
während der Bauetappe

Standort
LSA

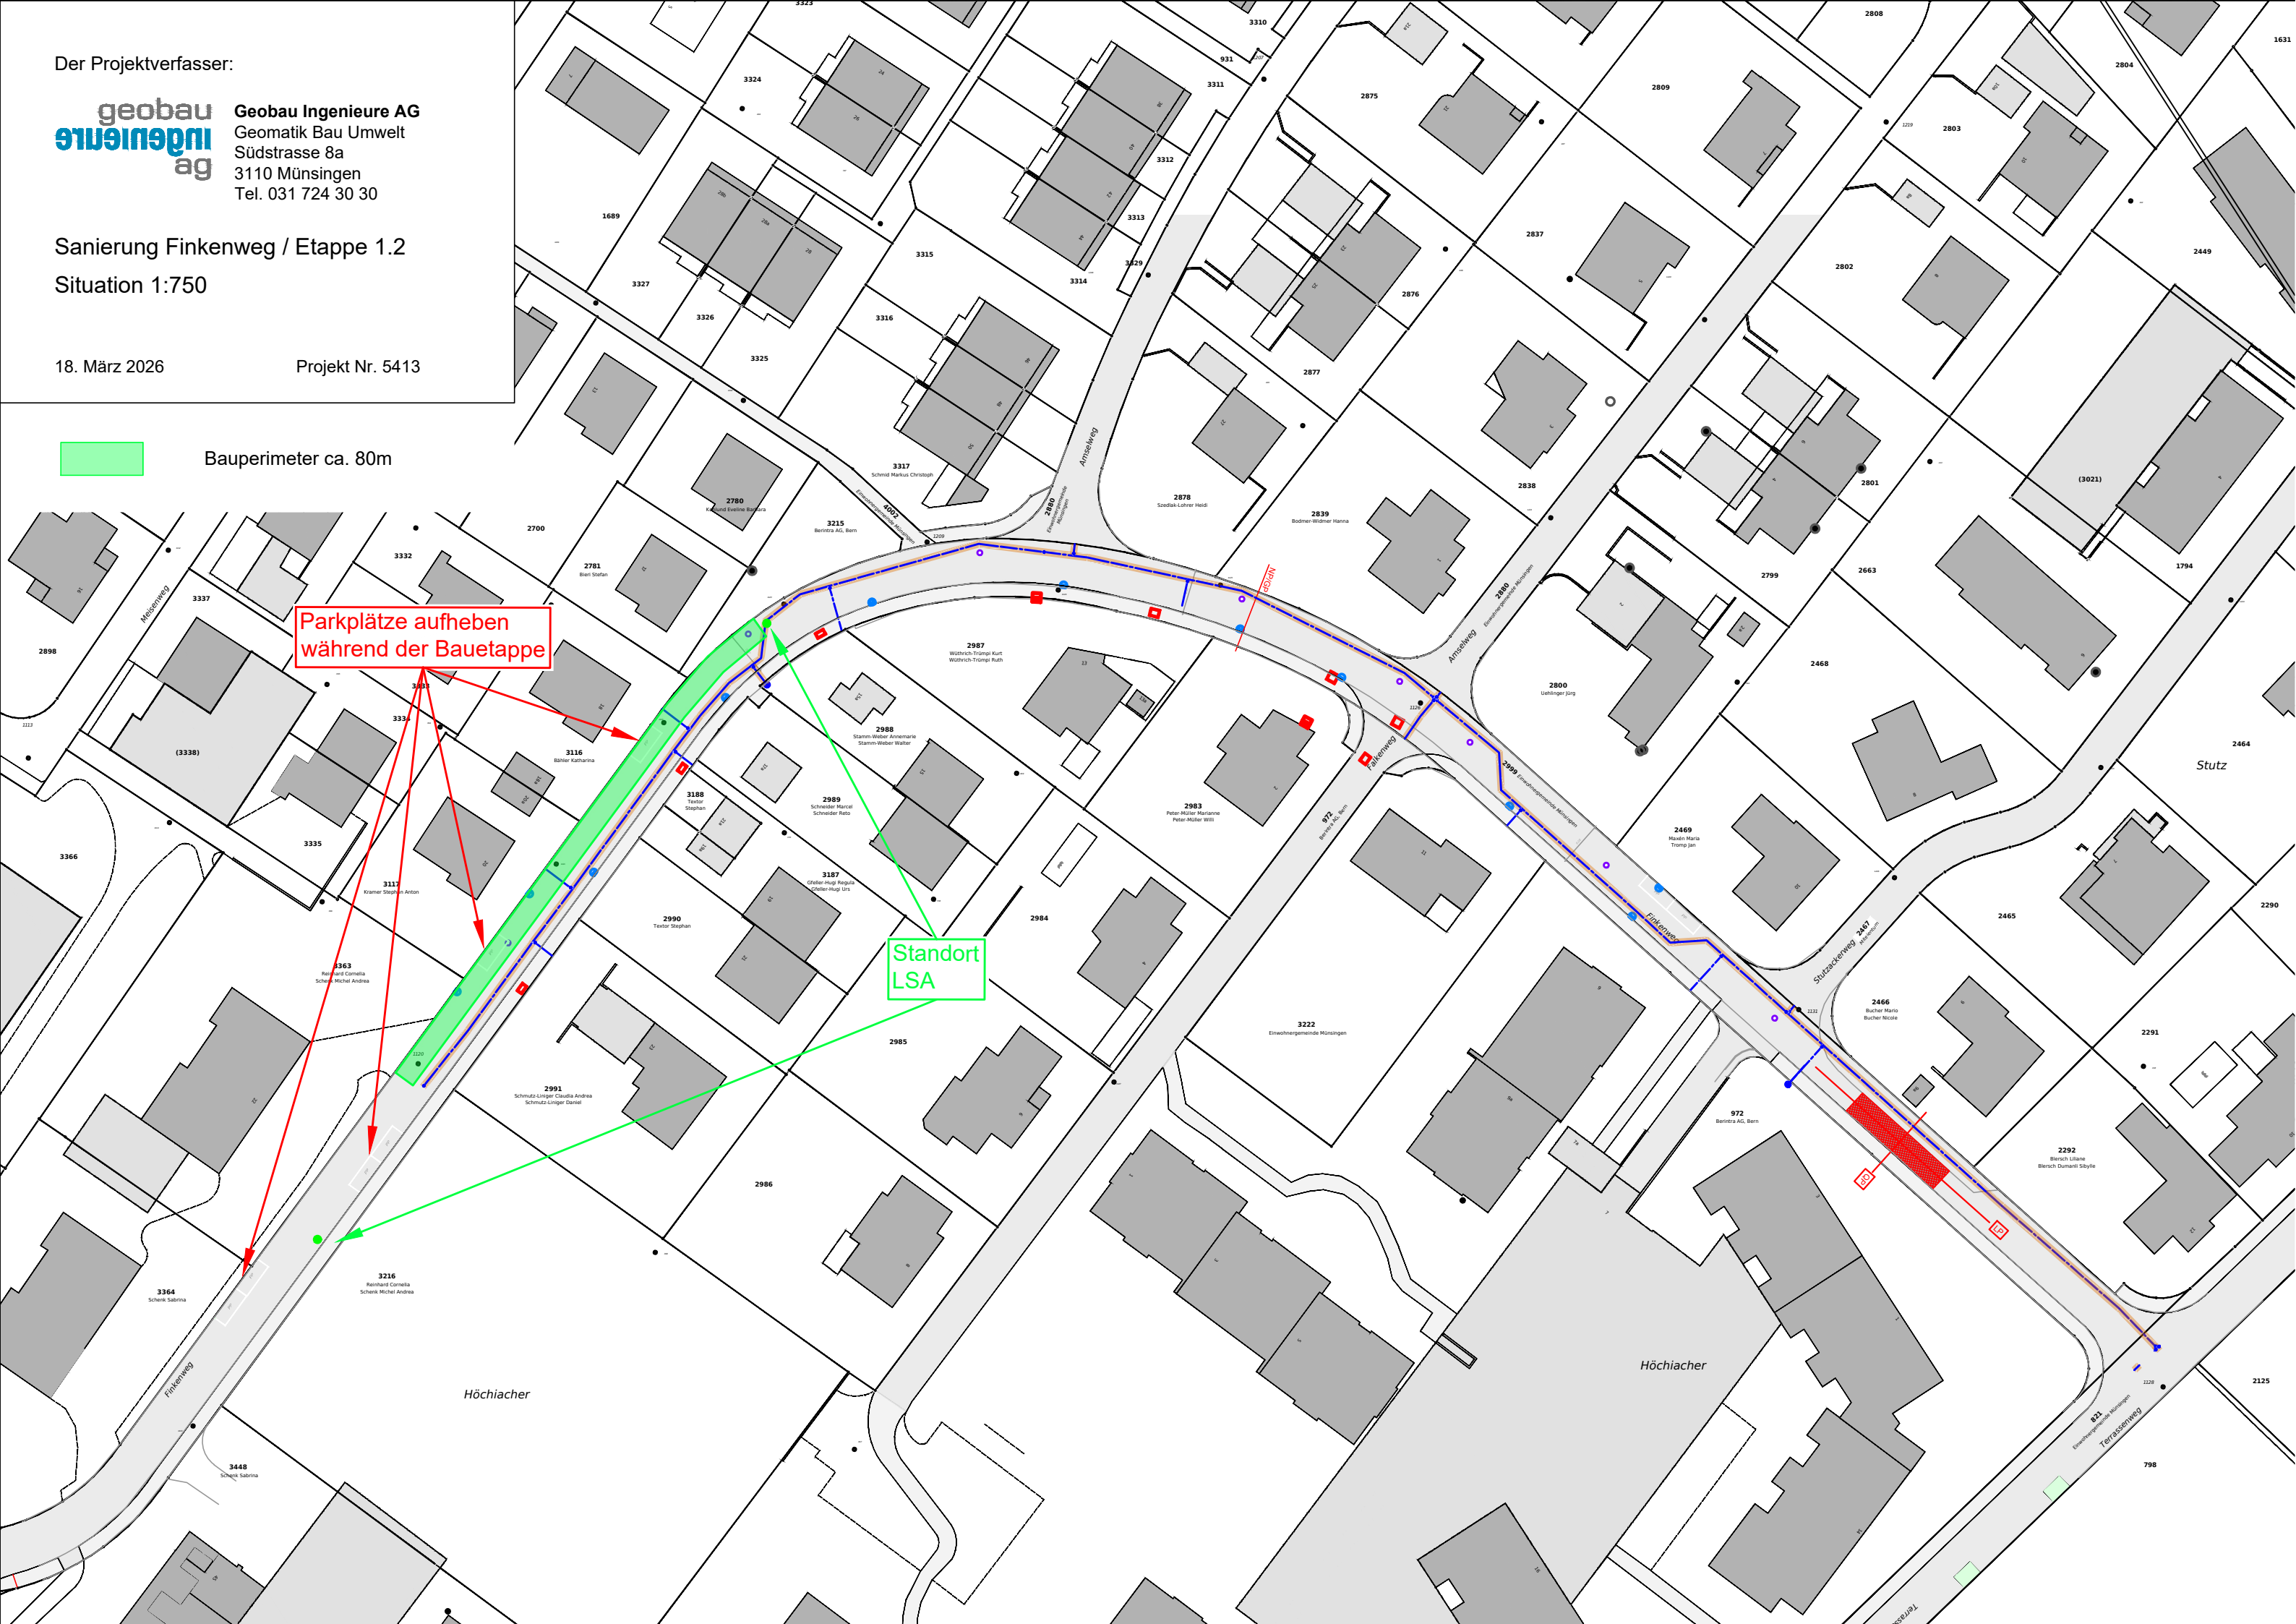


Der Projektverfasser:

geobau
ingenieure
ag

Geobau Ingenieure AG
Geomatik Bau Umwelt
Südstrasse 8a
3110 Münsingen
Tel. 031 724 30 30

Sanierung Finkenweg / Etappe 2.1
Situation 1:750

18. März 2026 Projekt Nr. 5413

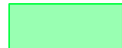 Bauperimeter ca. 65m


Parkplätze aufheben
während der Bauetappe

Fussgängerübergang
gewährleisten

Zu- und Wegfahrt
Amselweg gesperrt.
Ausnahme: Ausfahrt
Müllabfuhr jeweils am
Dienstag gewährleisten

Zu- und Wegfahrt
Amselweg

Standort
LSA

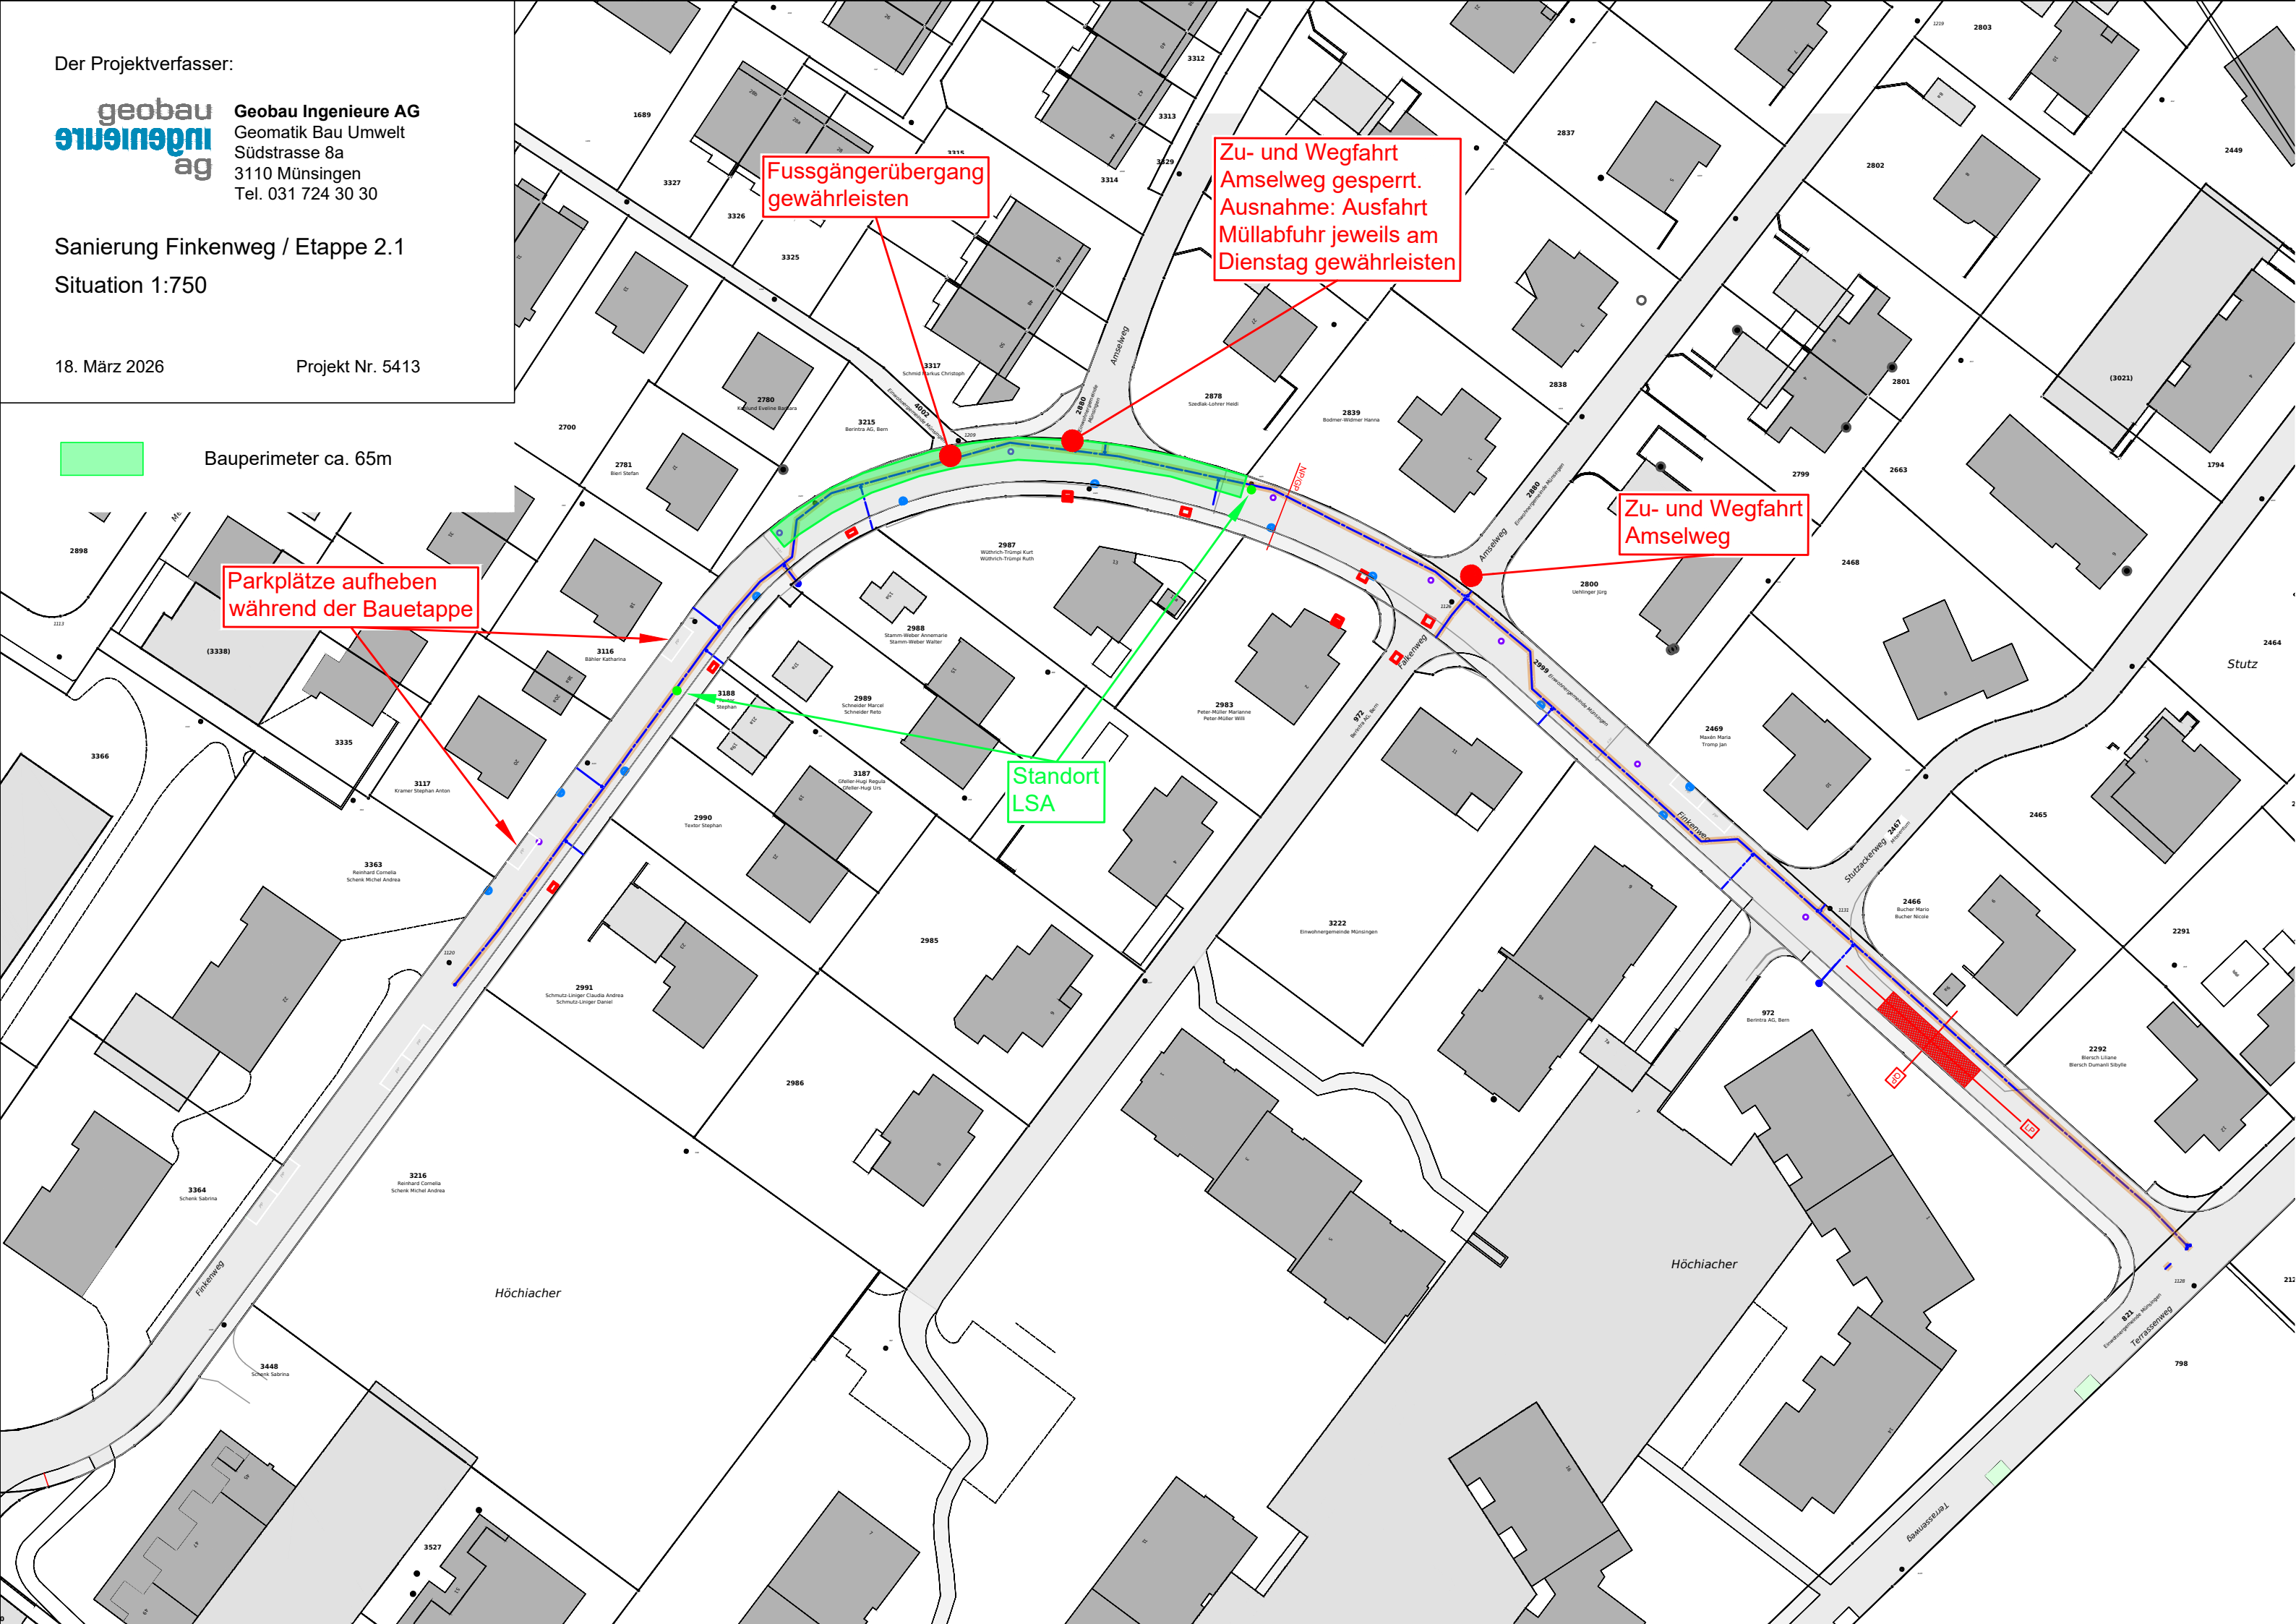


Der Projektverfasser:

geobau
ingenieure
ag

Geobau Ingenieure AG
Geomatik Bau Umwelt
Südstrasse 8a
3110 Münsingen
Tel. 031 724 30 30

Sanierung Finkenweg / Etappe 2.2
Situation 1:750

18. März 2026 Projekt Nr. 5413

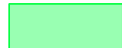 Bauperimeter ca. 65m

Parkplätze aufheben
während der Bauetappe


Fussgängerübergang
gewährleisten

Zu- und Wegfahrt
Amselweg gesperrt.
Ausnahme: Ausfahrt
Müllabfuhr jeweils am
Dienstag gewährleisten

Zu- und Wegfahrt
Amselweg

Schild:
Ausfahrt freihalten

Standort
LSA

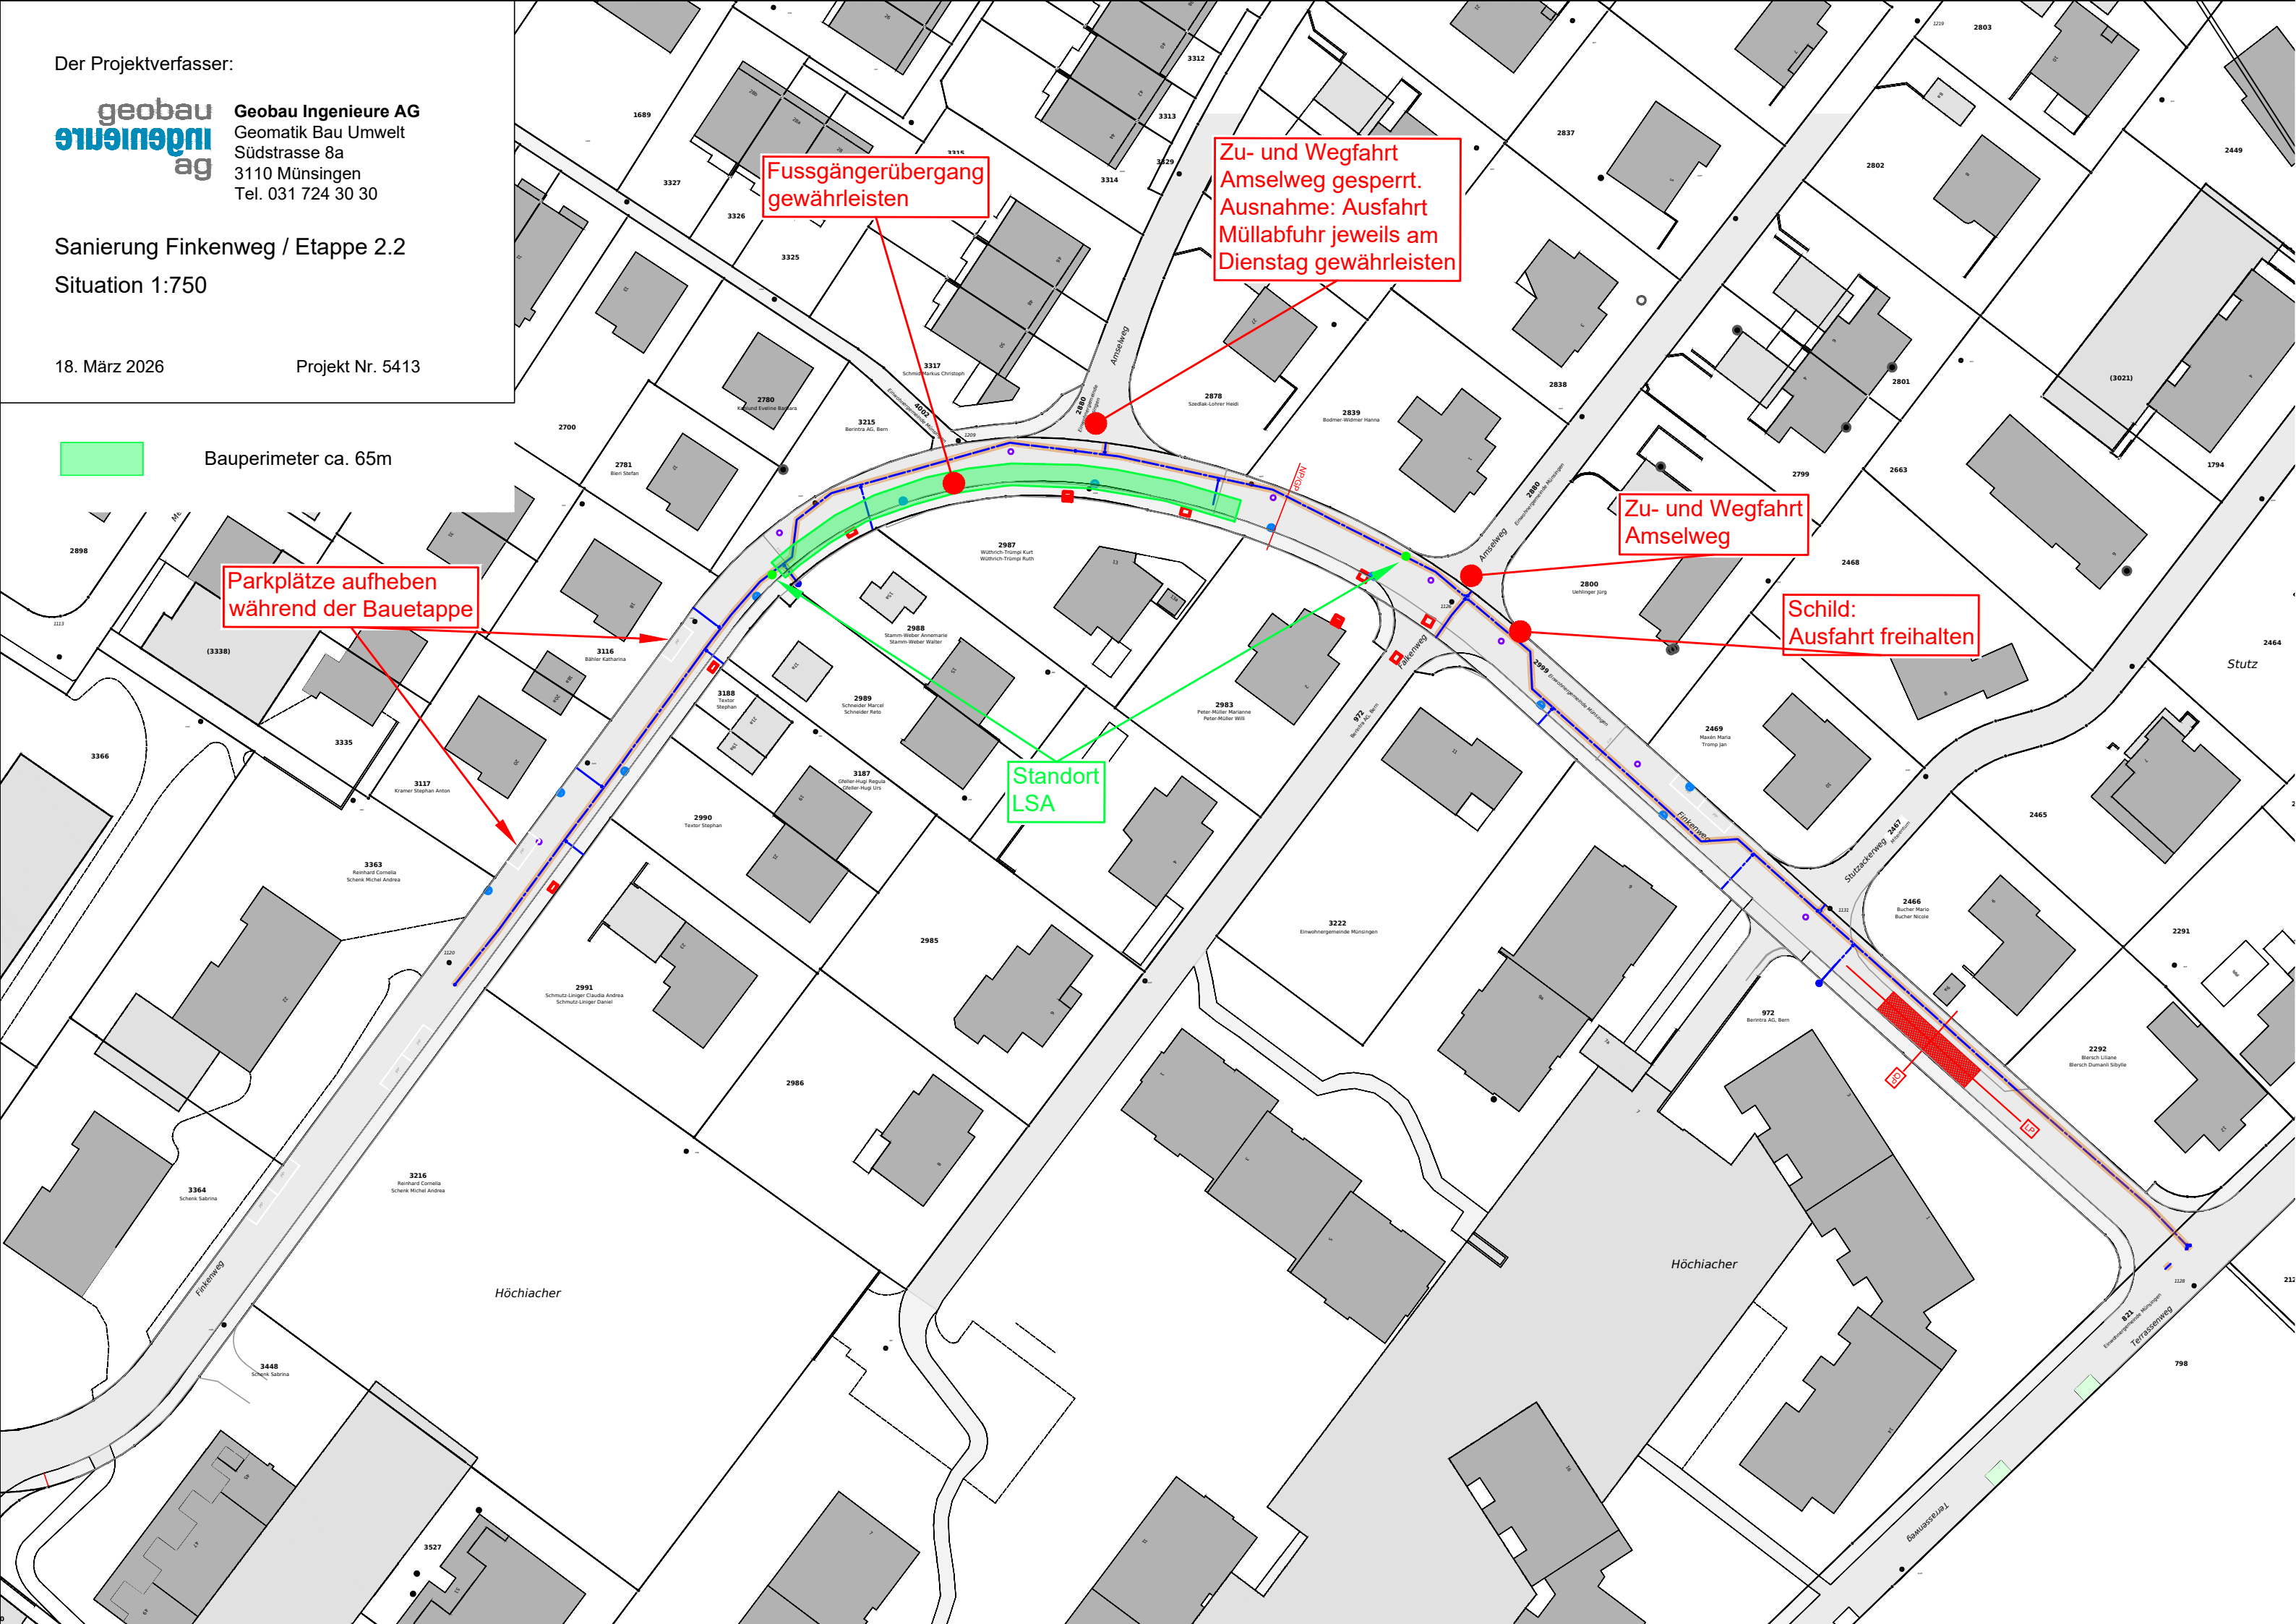


Der Projektverfasser:


geobau
ingenieure
ag

Geobau Ingenieure AG
Geomatik Bau Umwelt
Südstrasse 8a
3110 Münsingen
Tel. 031 724 30 30

Sanierung Finkenweg / Etappe 3.1
Situation 1:750

18. März 2026 Projekt Nr. 5413

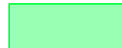 Bauperimeter ca. 55m

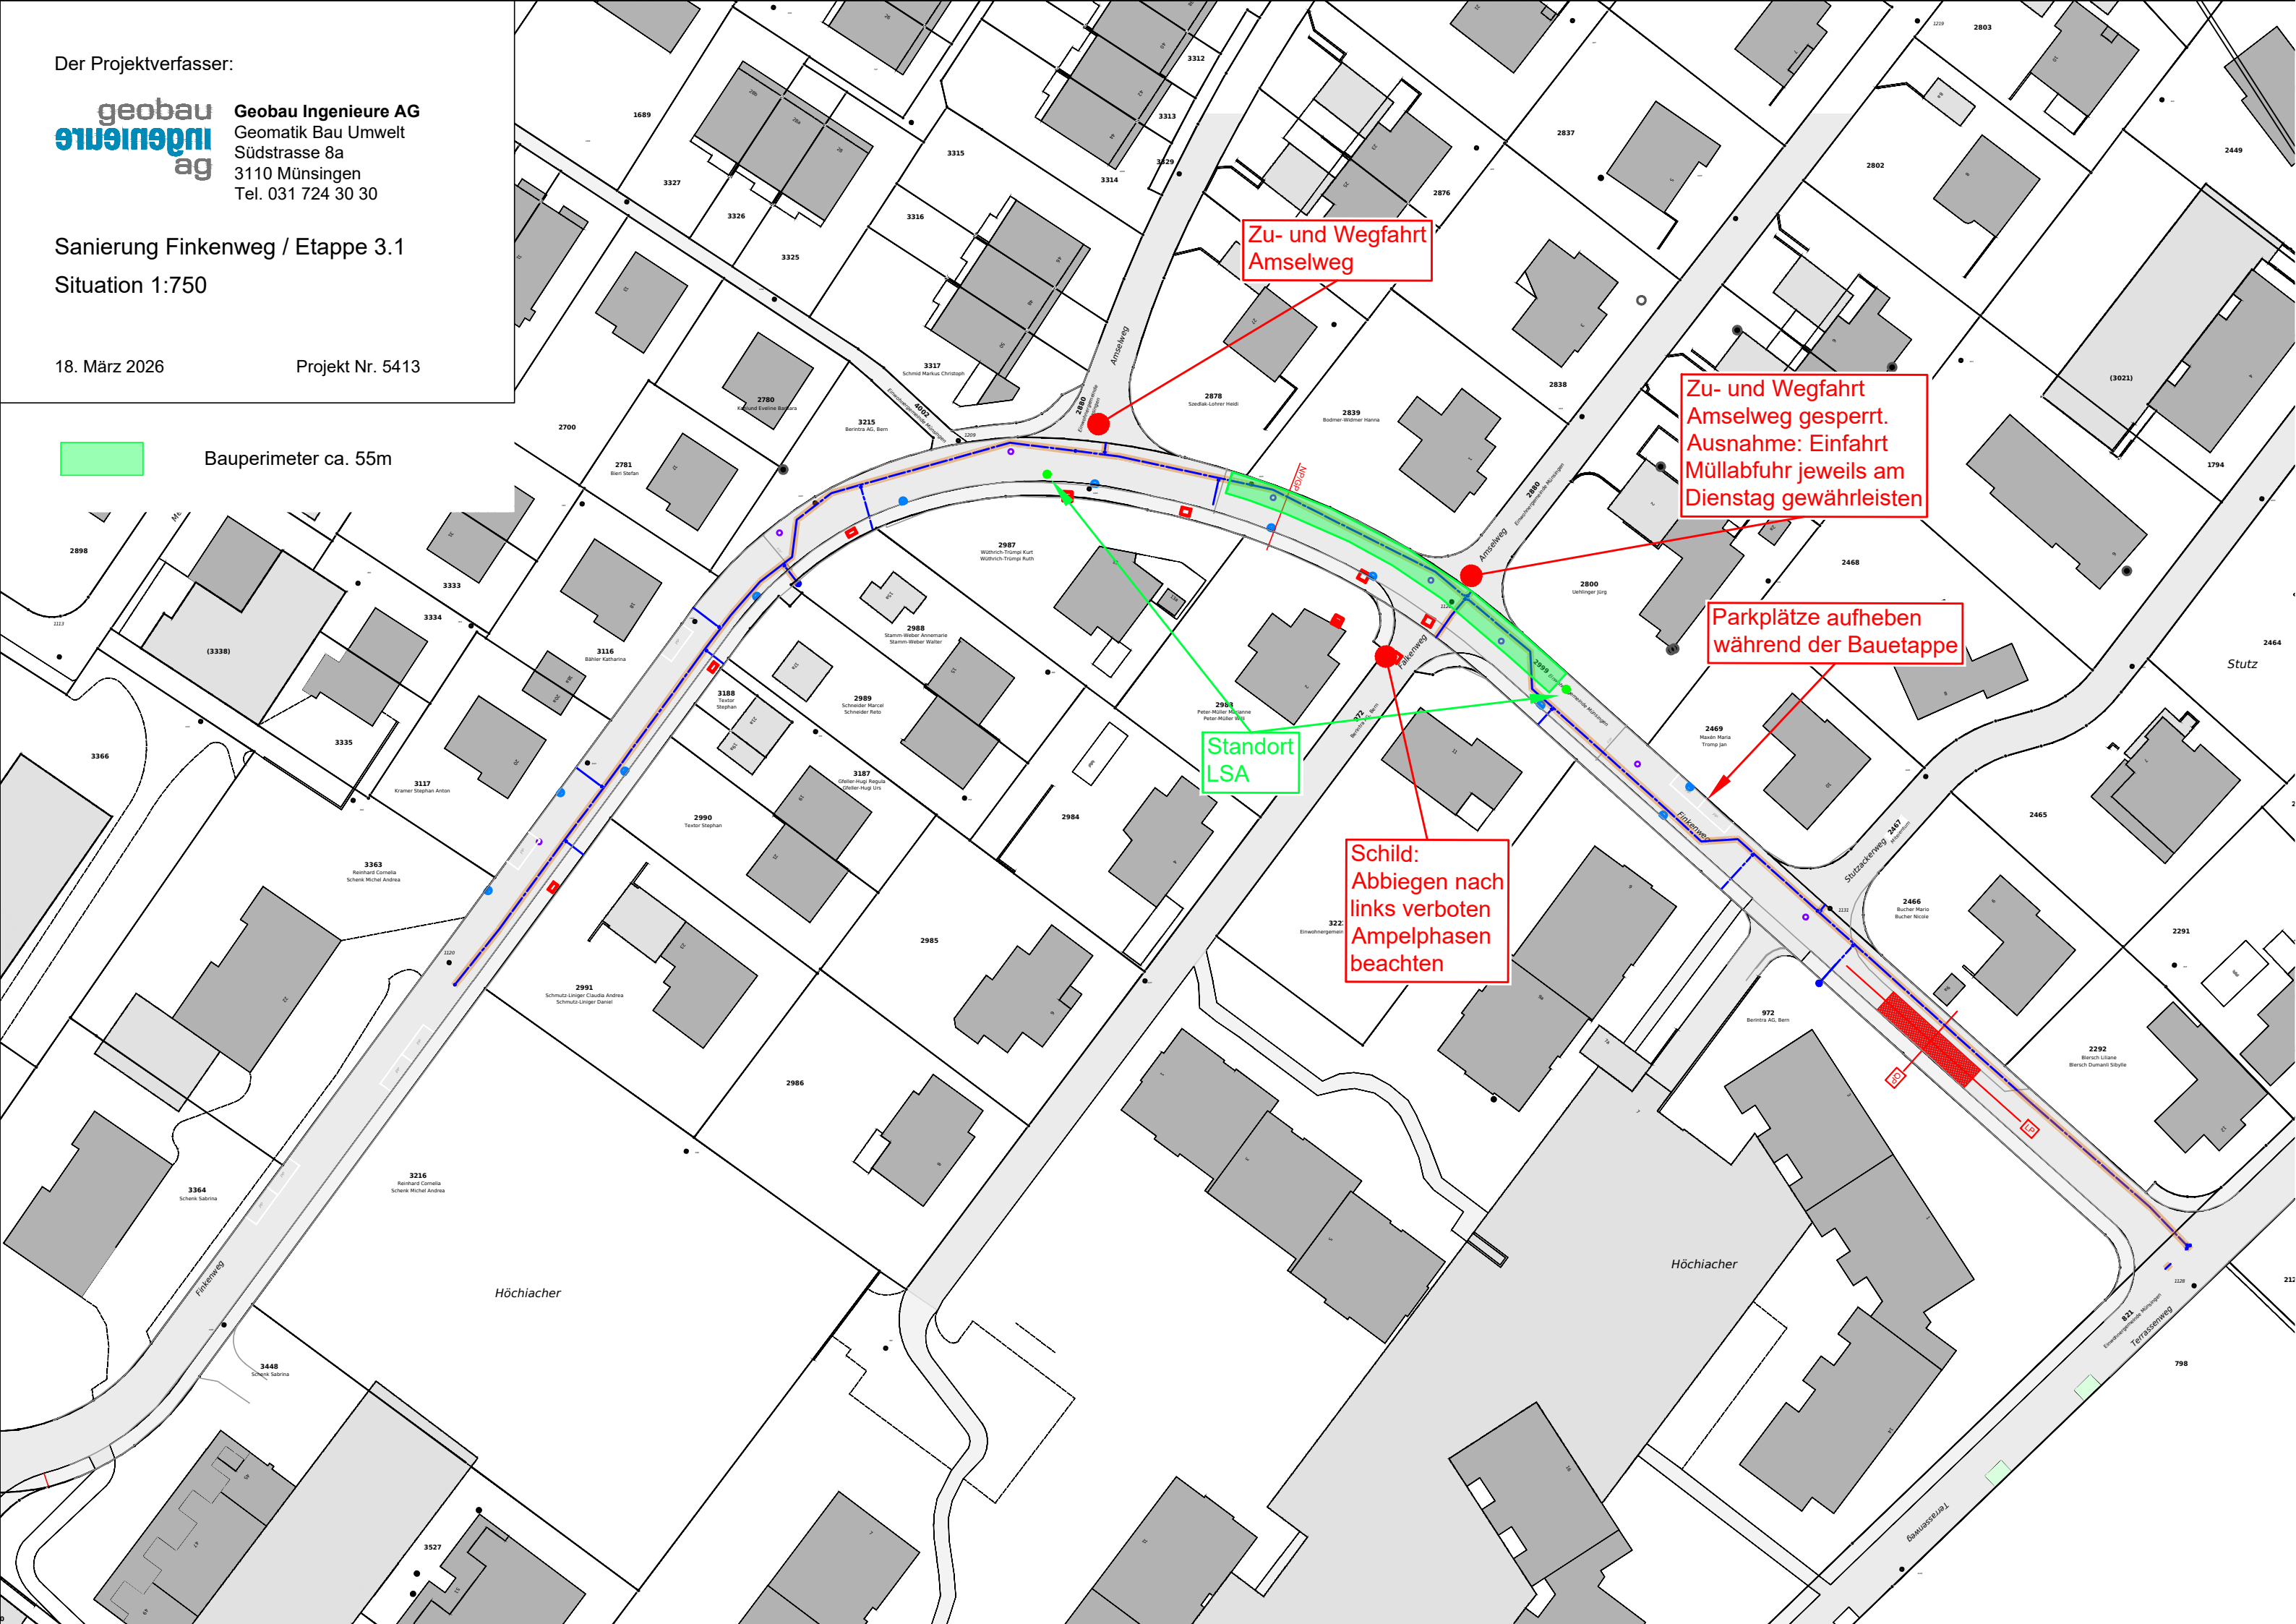

Der Projektverfasser:

geobau

انجنيورينج

ag

Geobau Ingenieure AG

Geomatik Bau Umwelt


Südstrasse 8a


3110 Münsingen

Tel. 031 724 30 30

Sanierung Finkenweg / Etappe 3.2
Situation 1:750

18. März 2026 Projekt Nr. 5413

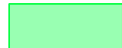 Bauperimeter ca. 35m

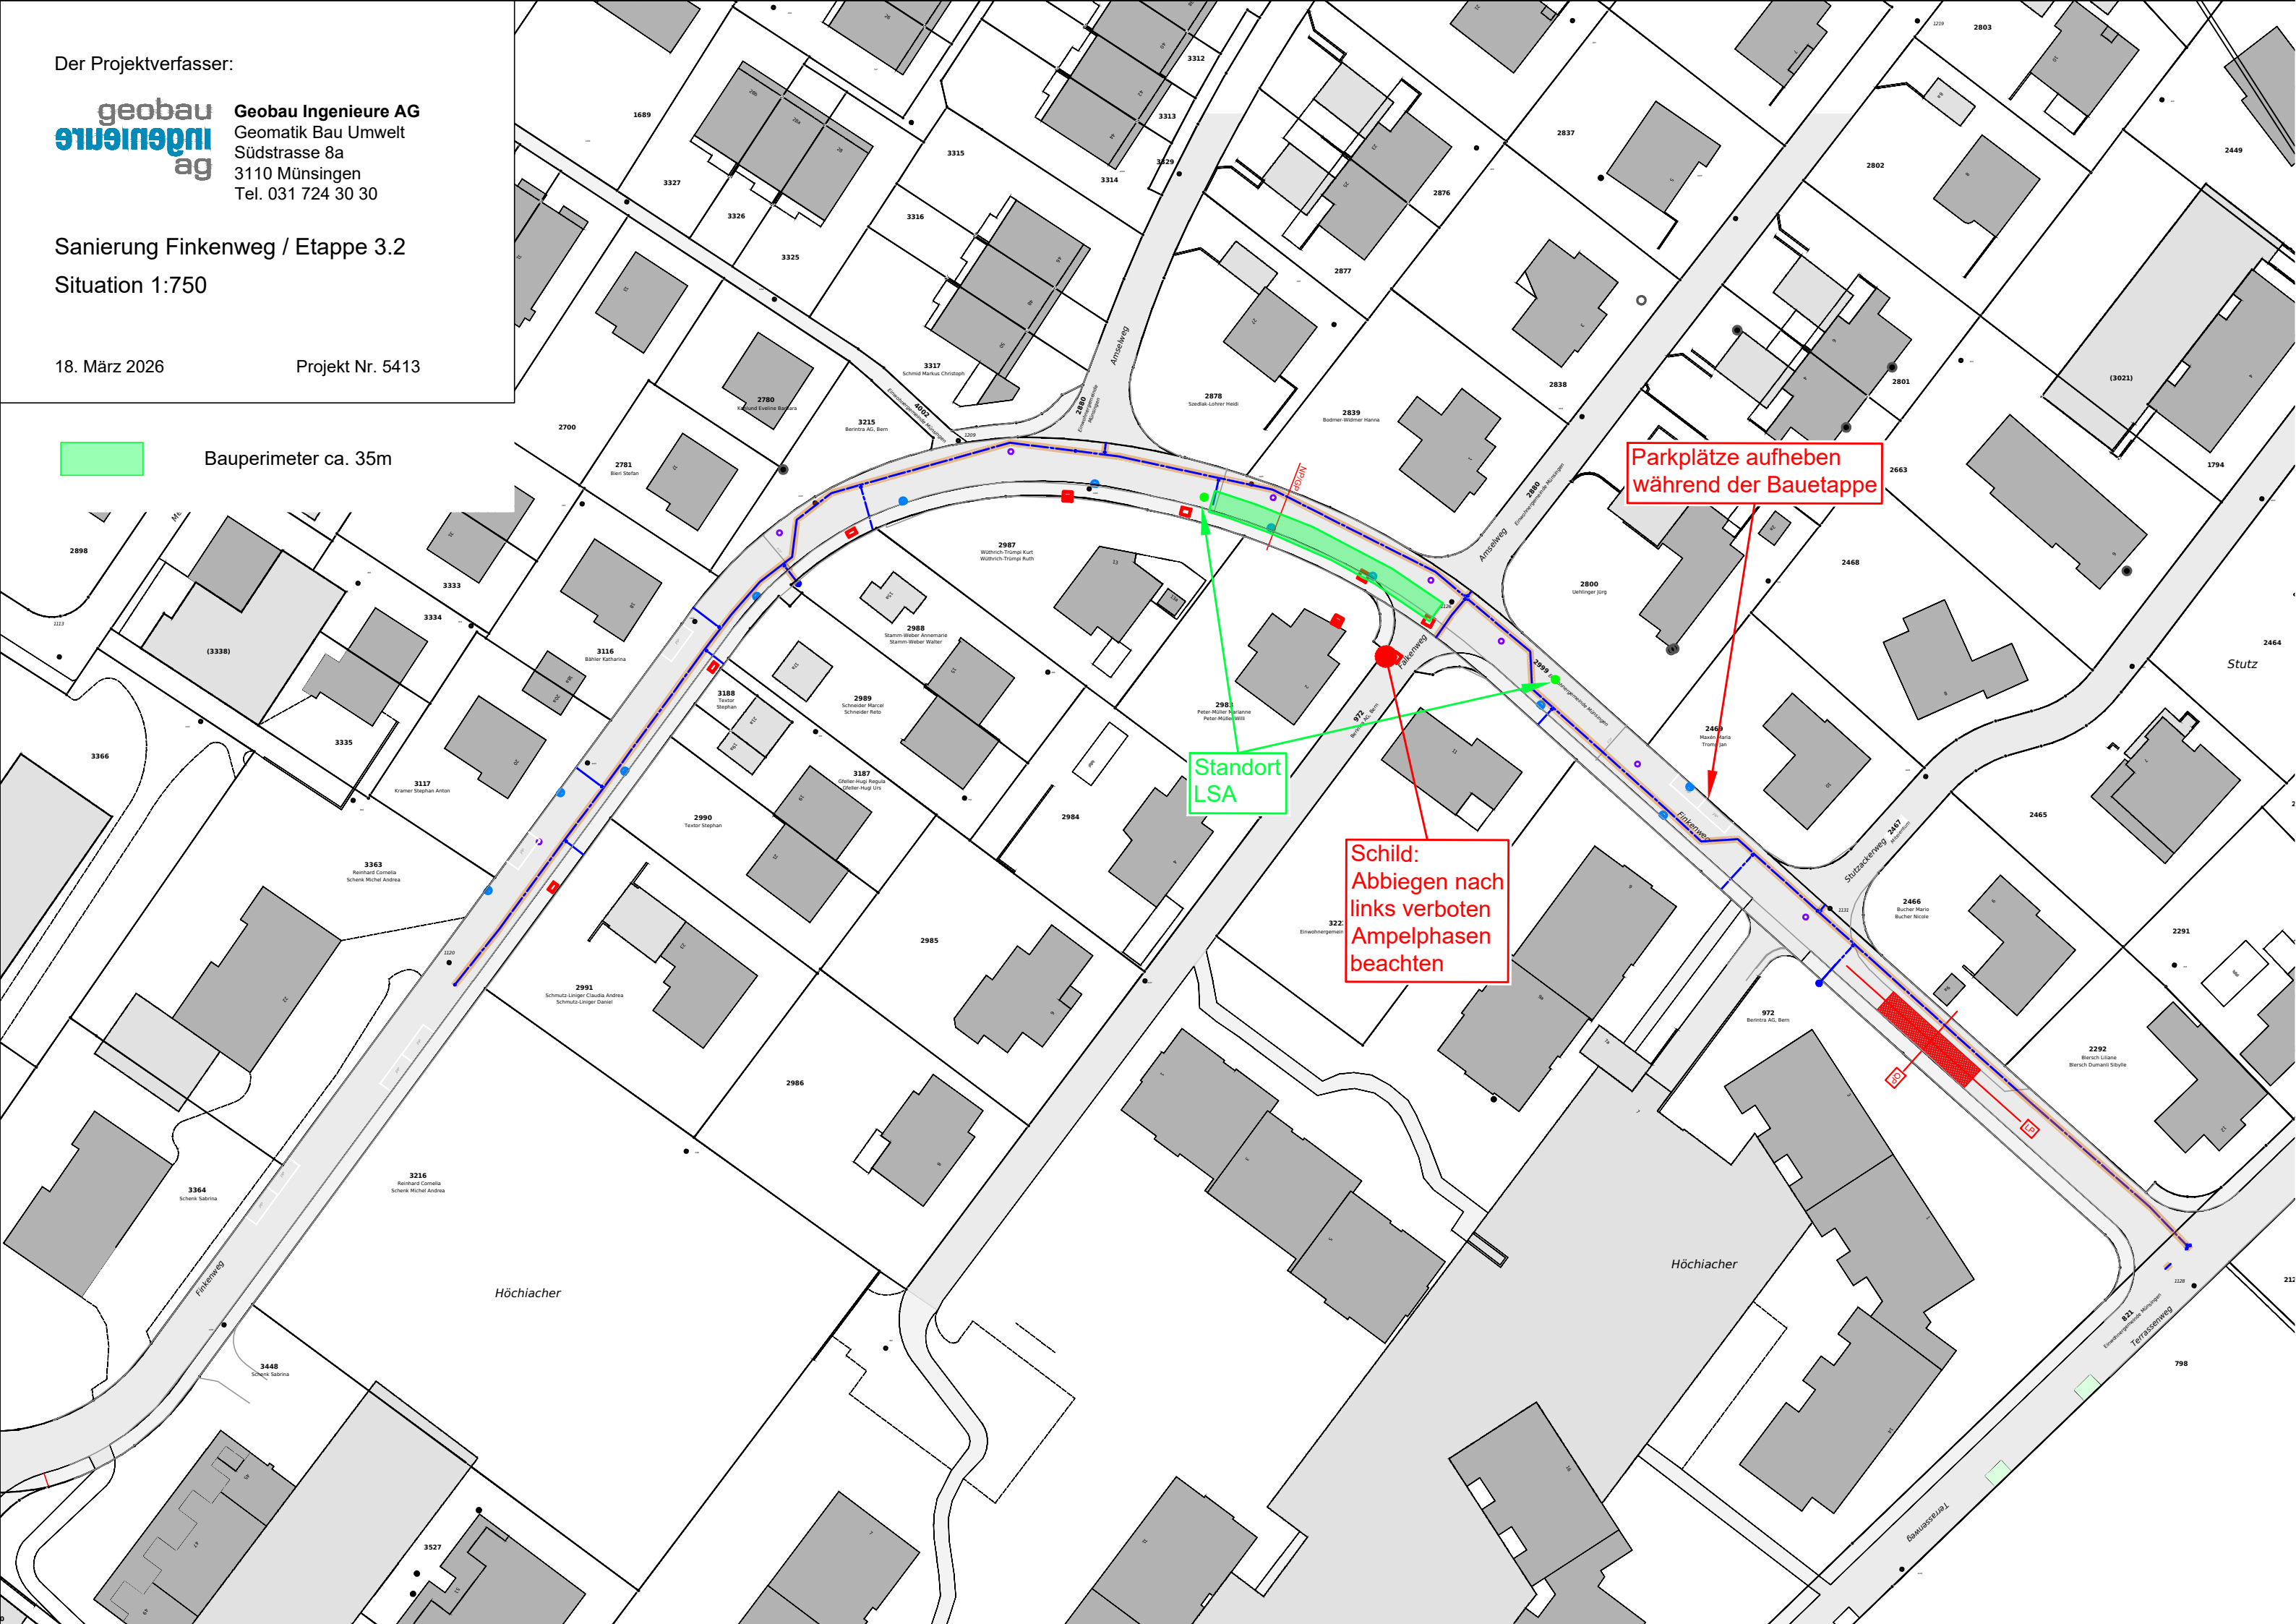

Der Projektverfasser:

geobau

amhofen

ag

Geobau Ingenieure AG

Geomatik Bau Umwelt


Südstrasse 8a


3110 Münsingen

Tel. 031 724 30 30

Sanierung Finkenweg / Etappe 4.1
Situation 1:750

18. März 2026 Projekt Nr. 5413

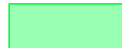 Bauperimeter ca. 60m

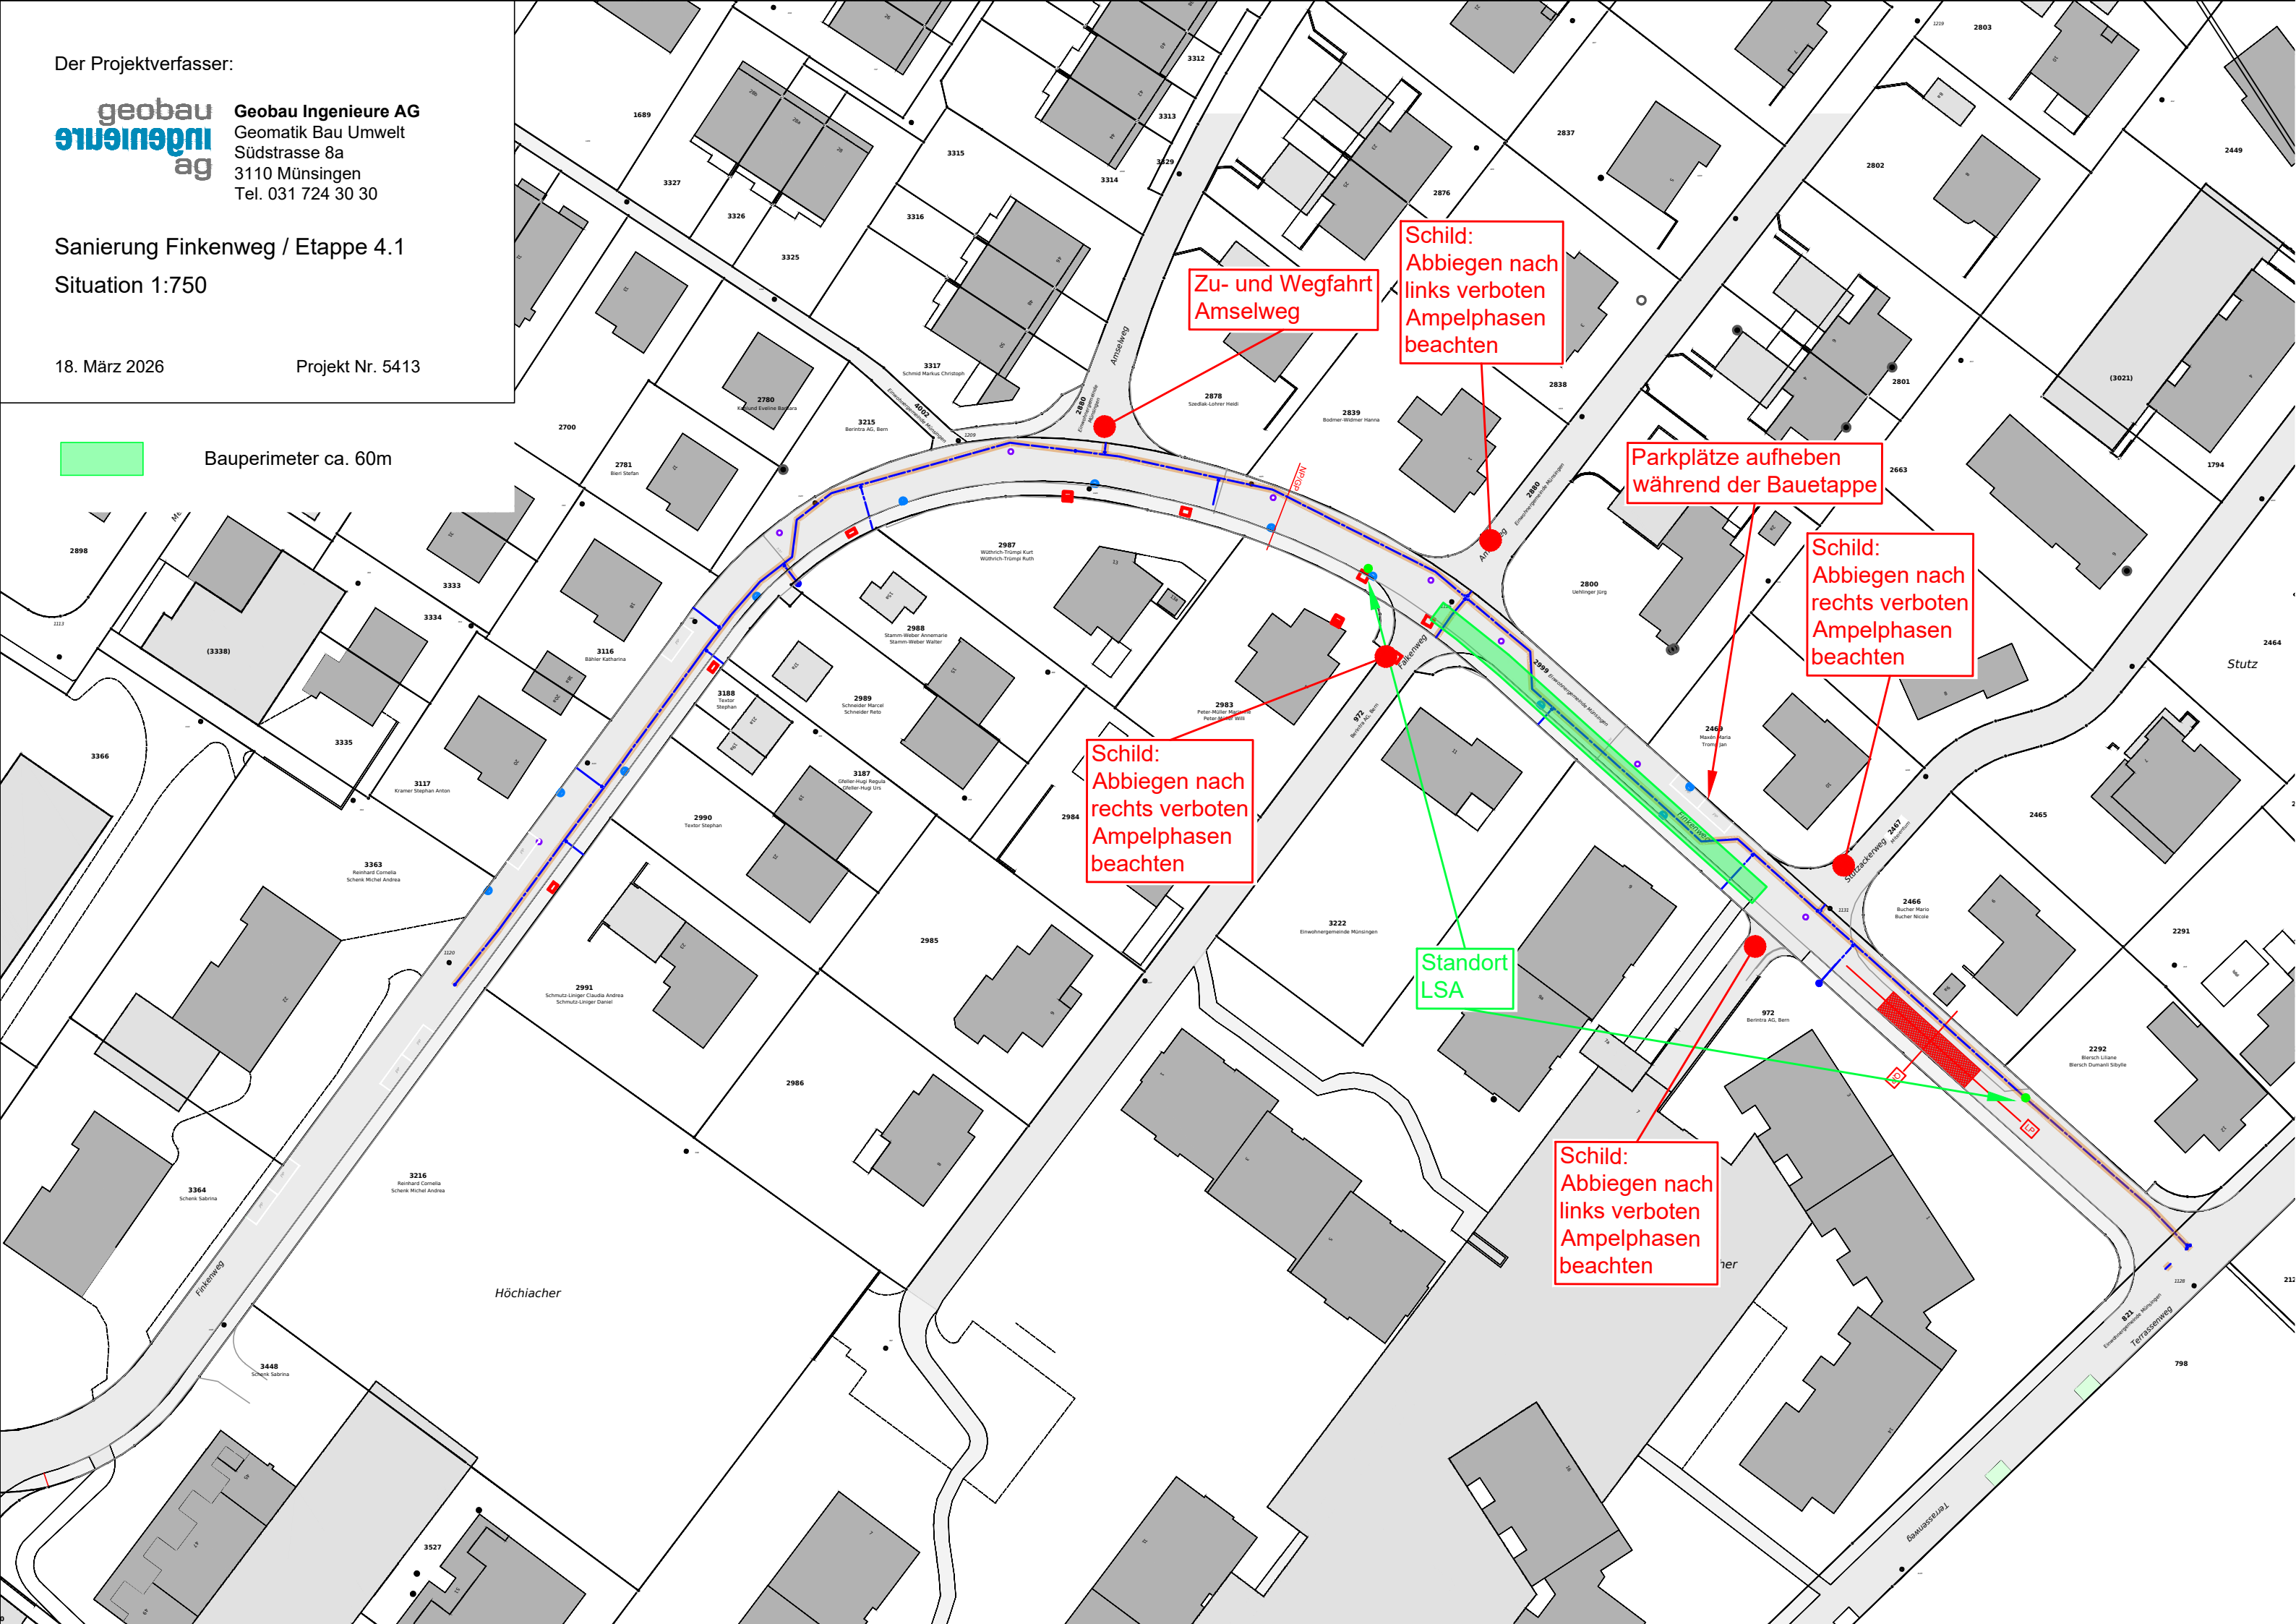

Der Projektverfasser:

geobau

ingenieure

ag

Geobau Ingenieure AG

Geomatik Bau Umwelt


Südstrasse 8a


3110 Münsingen

Tel. 031 724 30 30

Sanierung Finkenweg / Etappe 5.1
Situation 1:750

18. März 2026 Projekt Nr. 5413

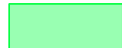 Bauperimeter ca. 95m

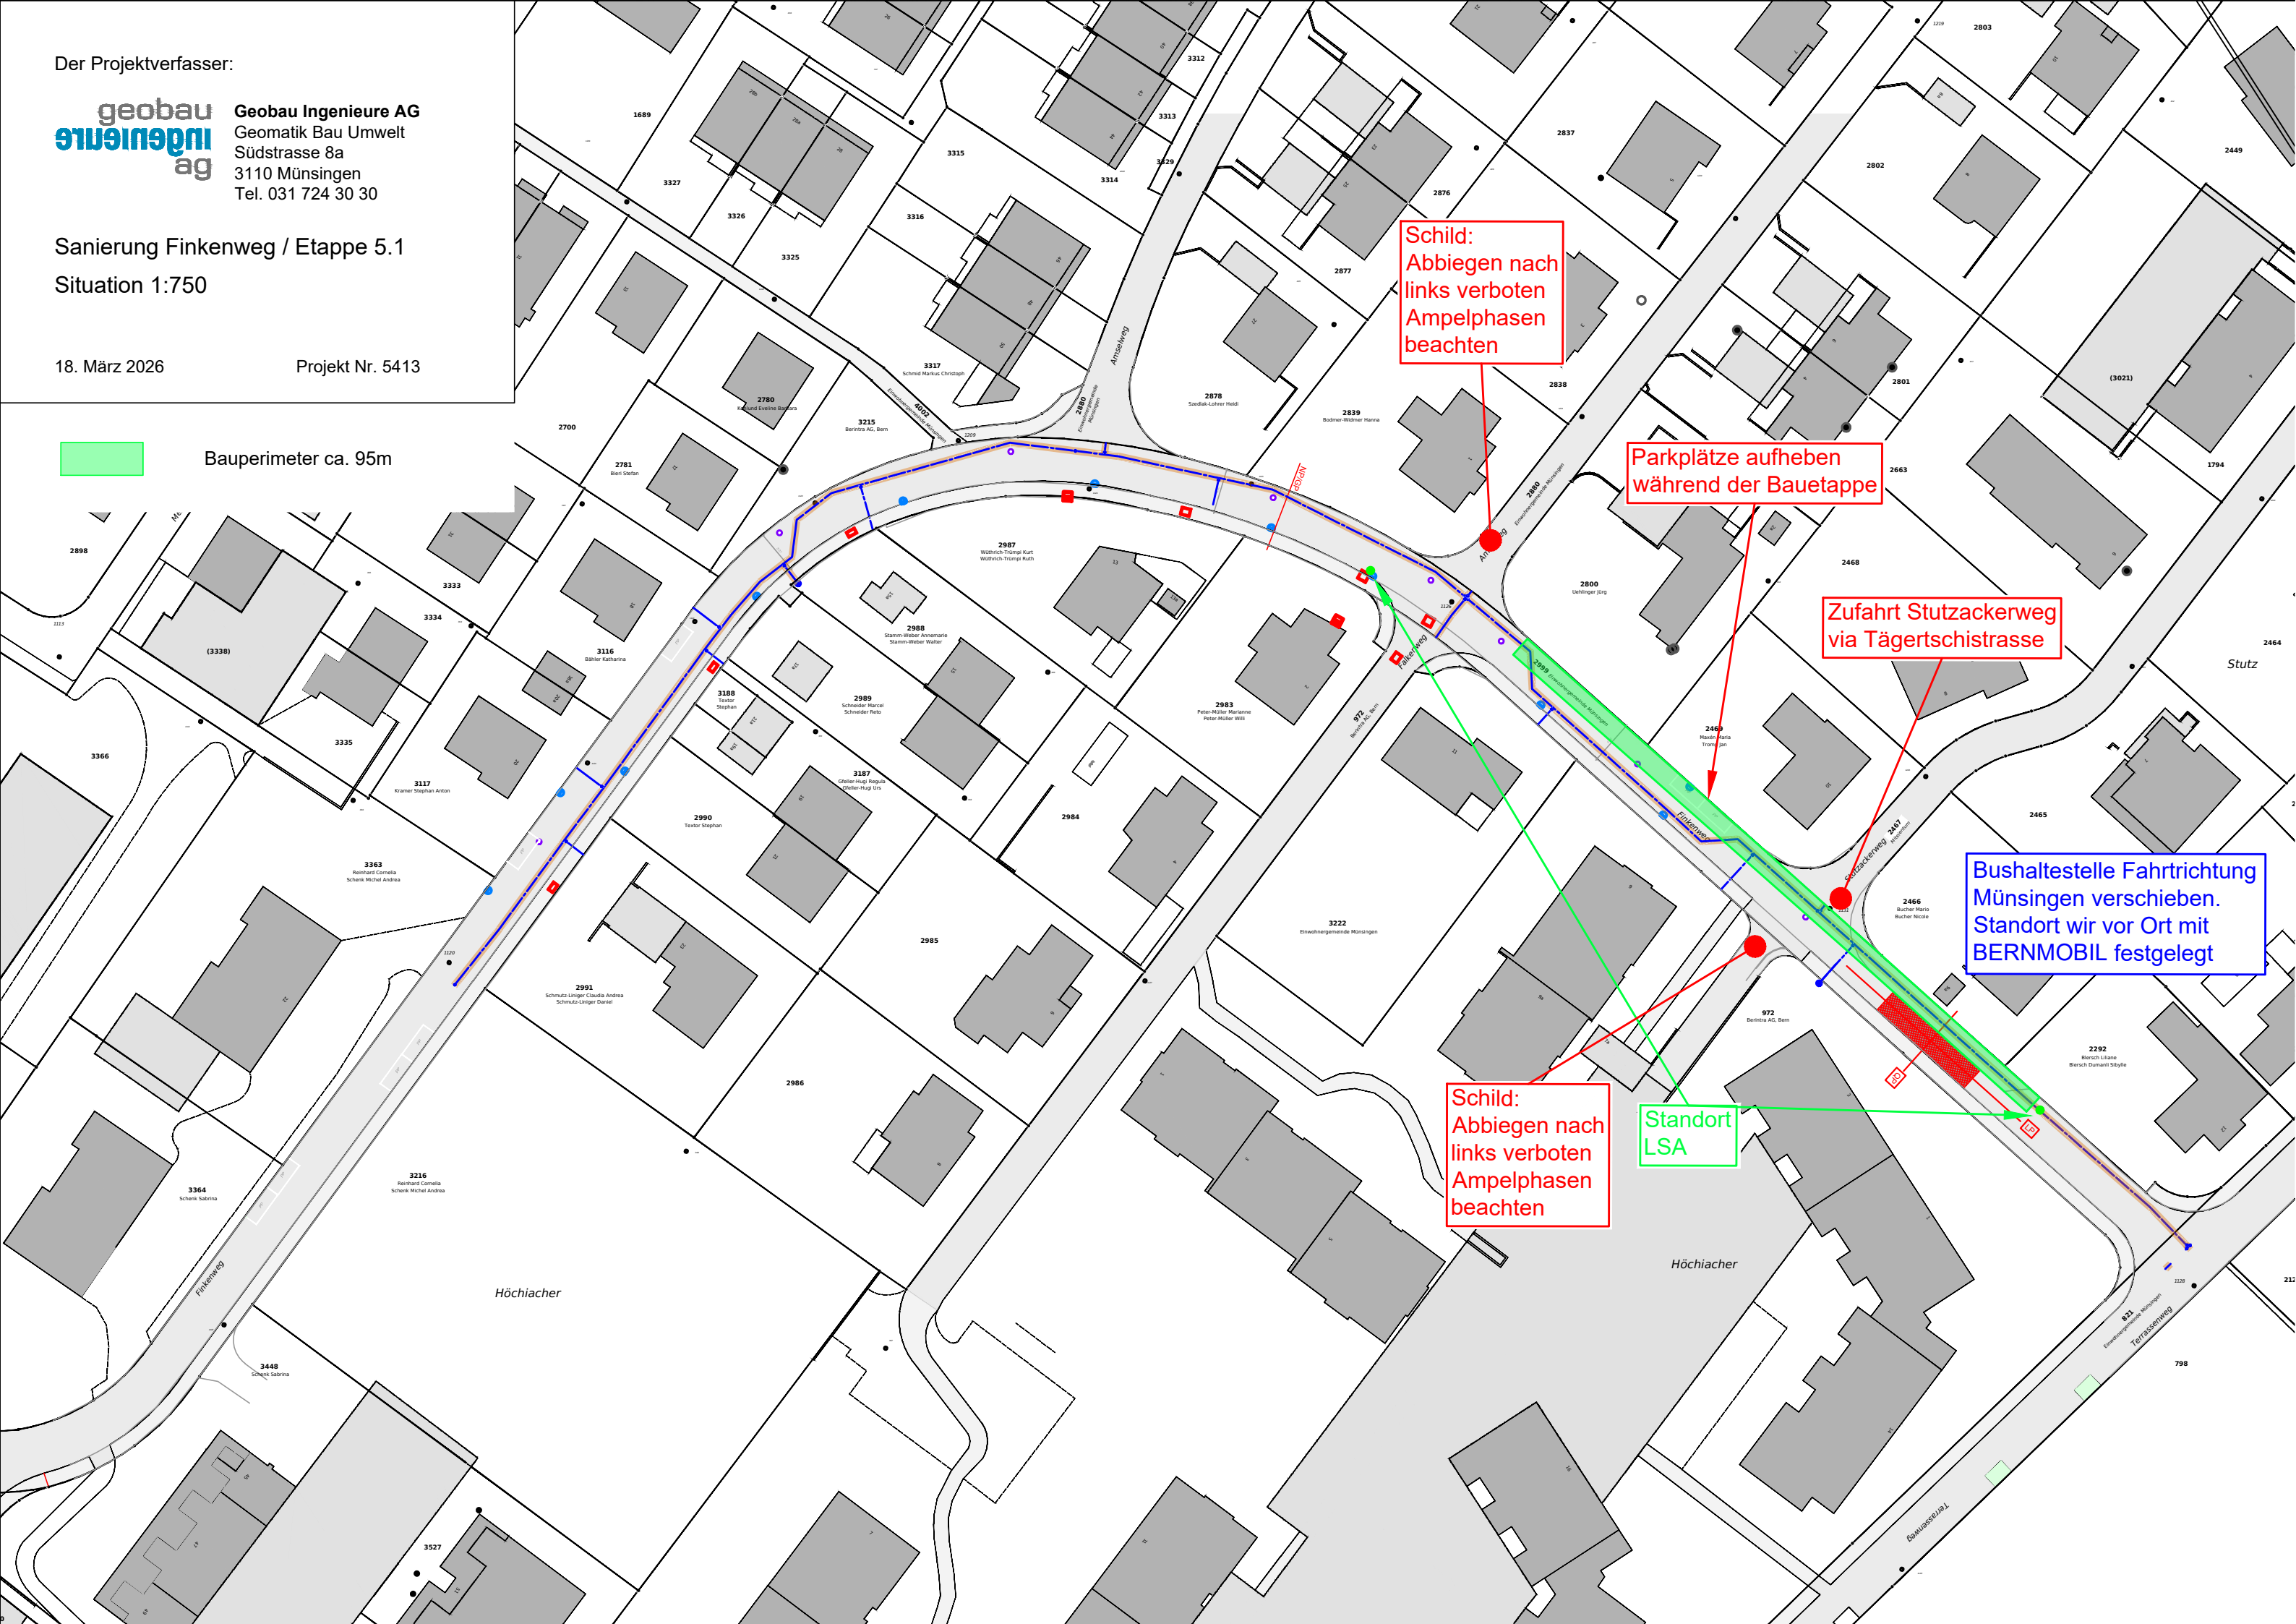

Der Projektverfasser:

geobau

ingenieure

ag

Geobau Ingenieure AG

Geomatik Bau Umwelt


Südstrasse 8a

3110 Münsingen

Tel. 031 724 30 30

Sanierung Finkenweg / Etappe 6.1
Situation 1:750

18. März 2026 Projekt Nr. 5413

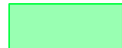 Bauperimeter ca. 65m

