


2609301.65 ;
1191334.68

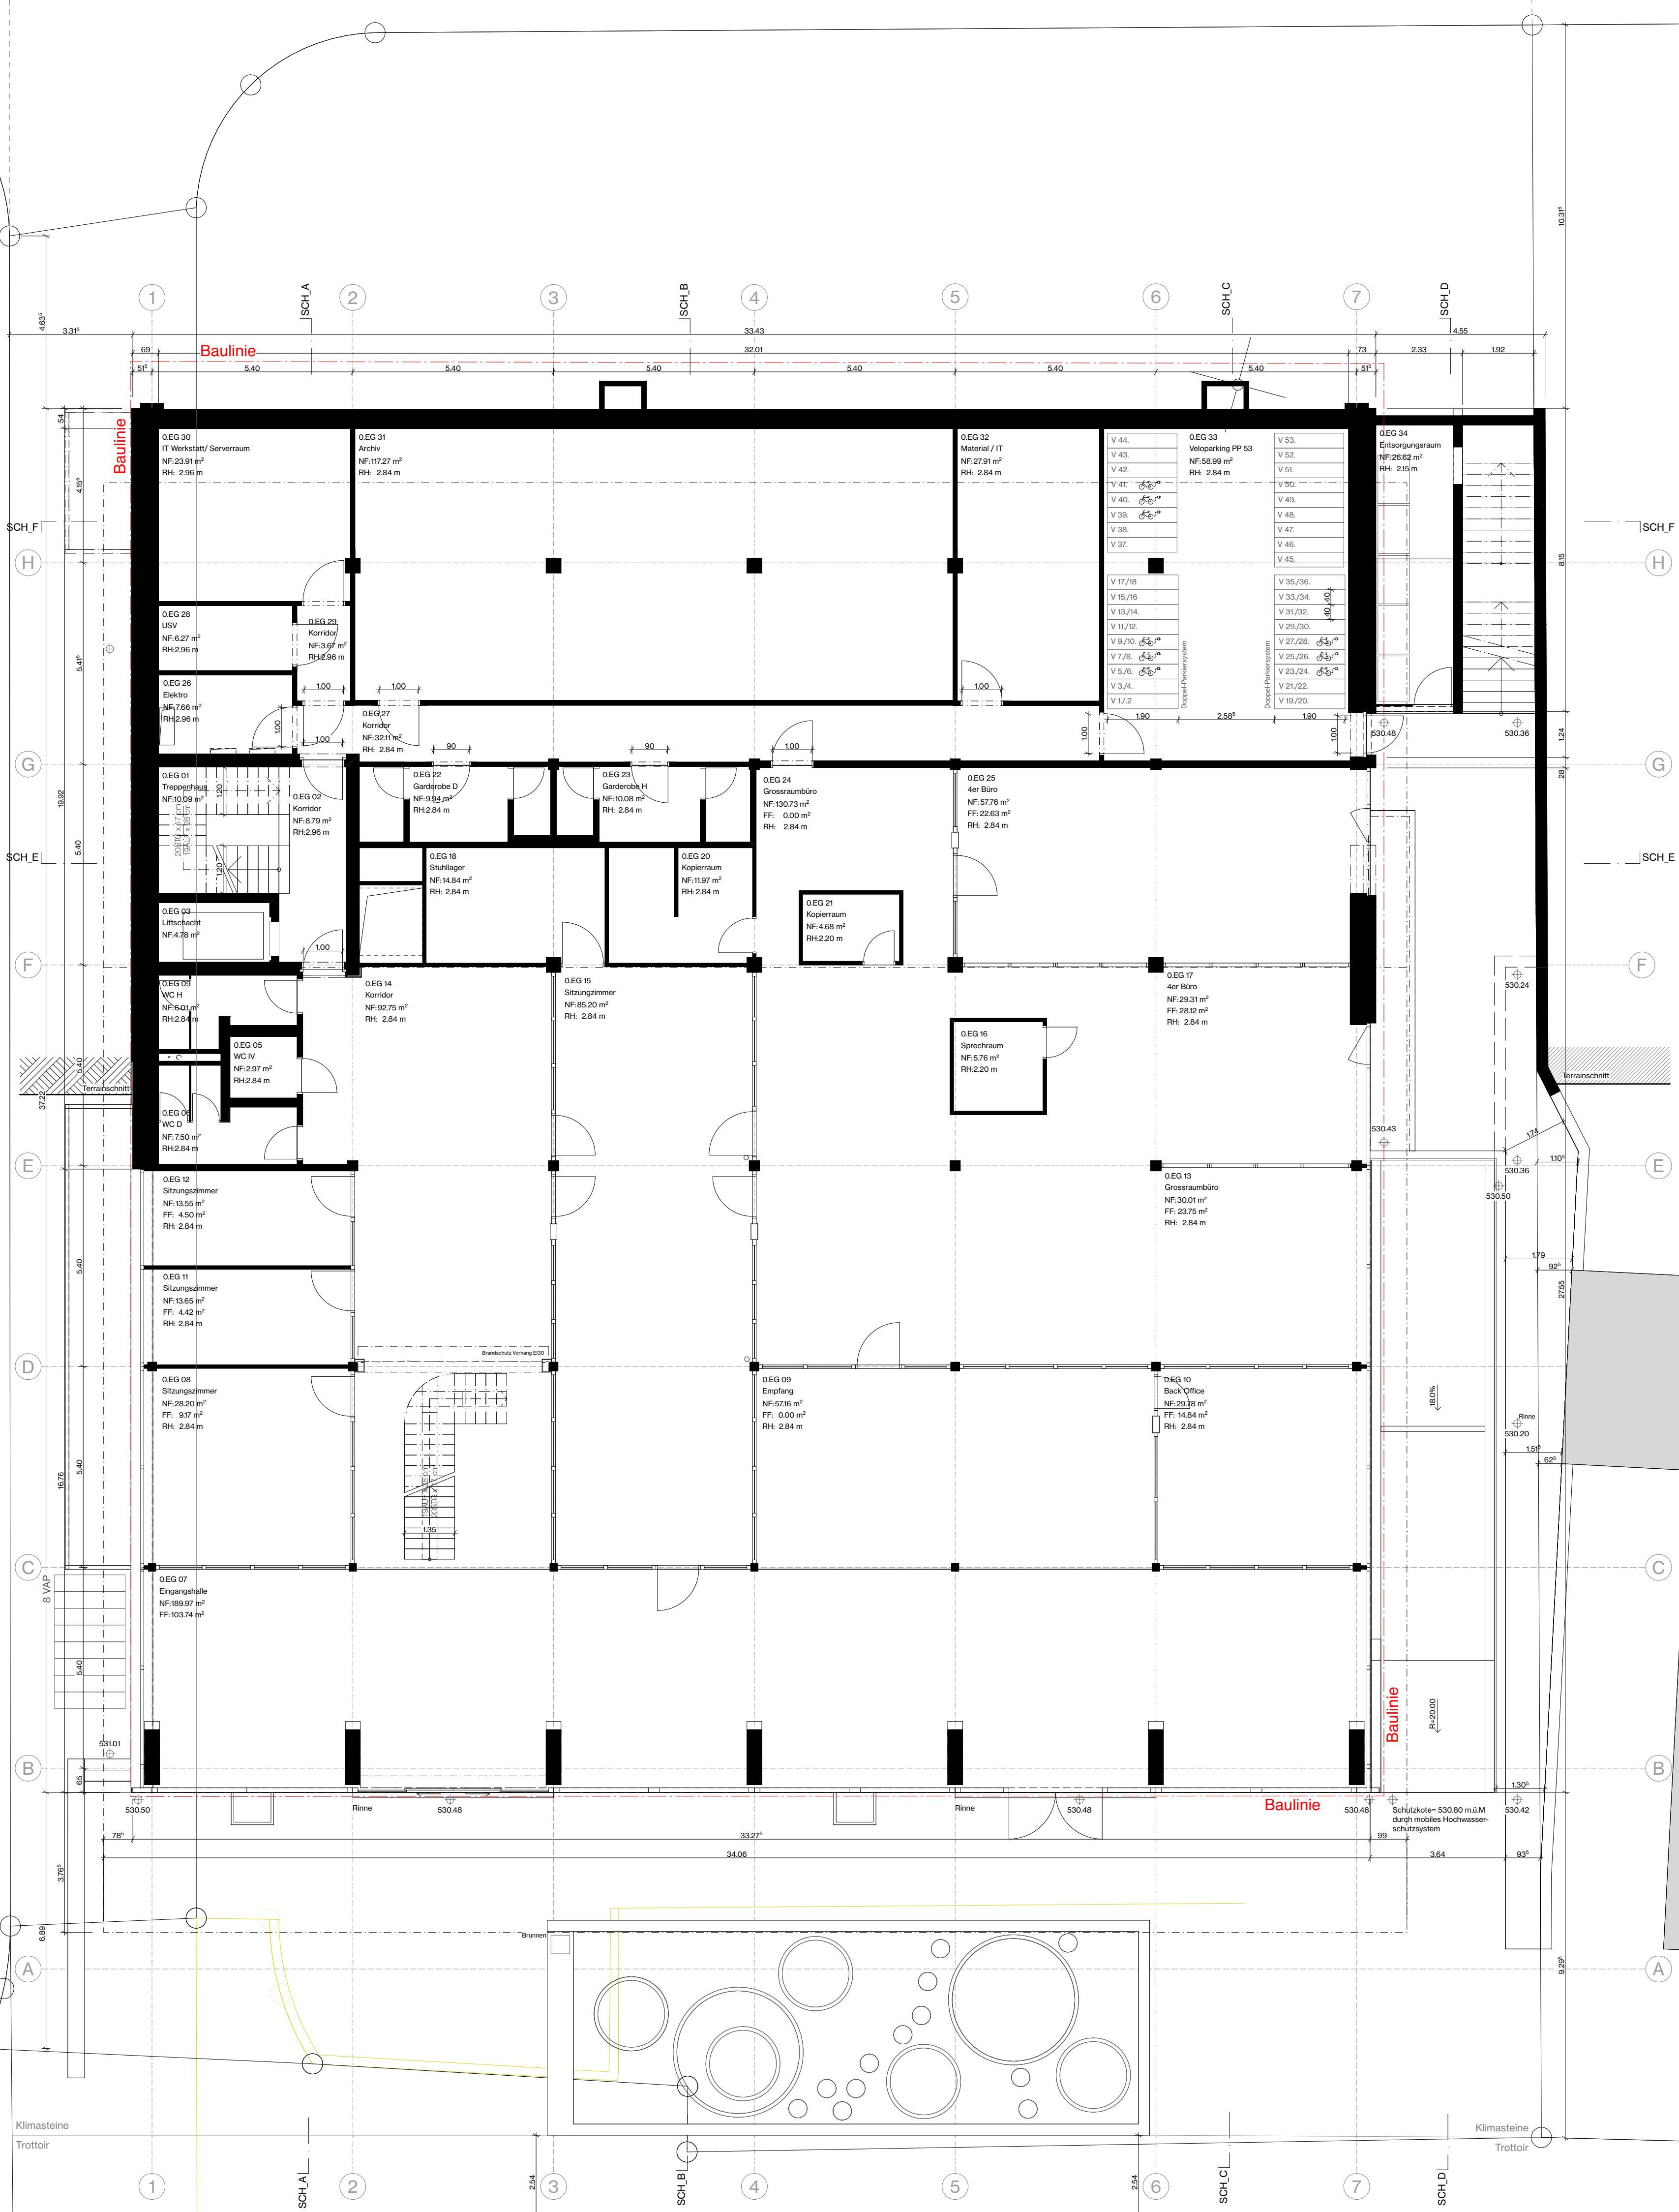

2609251.35 ;
1191321.01

Unterschrift Bauherrschaft:
Stefanie Feller
17.10.2025, Münsingen:

Unterschrift Bauherrschaft:
Lukas Tschirren
17.10.2025, Münsingen:

Unterschrift Architekt:
Stephan Pfeiffer
17.10.2025, Münsingen:

Baueingabe
Gemeindehaus Münsingen
0.EG

Architekt:
Zenklusen Pfeiffer
Architekten AG ETH SIA
Abteilung Bau
Thunstrasse 1
3900 Brig
+41 27 558 78 80
mail@zenklusenpfeiffer.ch

Bauherrschaft:
Gemeinde Münsingen
Abteilung Bau
3110 Münsingen
+41 31 724 52 20
bauabteilung@muensingen.ch

ref. CAD _02 GRU

Pl. Nr.: 255.32-02-02
Mst.: 1:100
Datum: 17.10.25
Format: A1 594 x 841
Gez.: aa

± 0.00 = 530.50 m ü. M.