


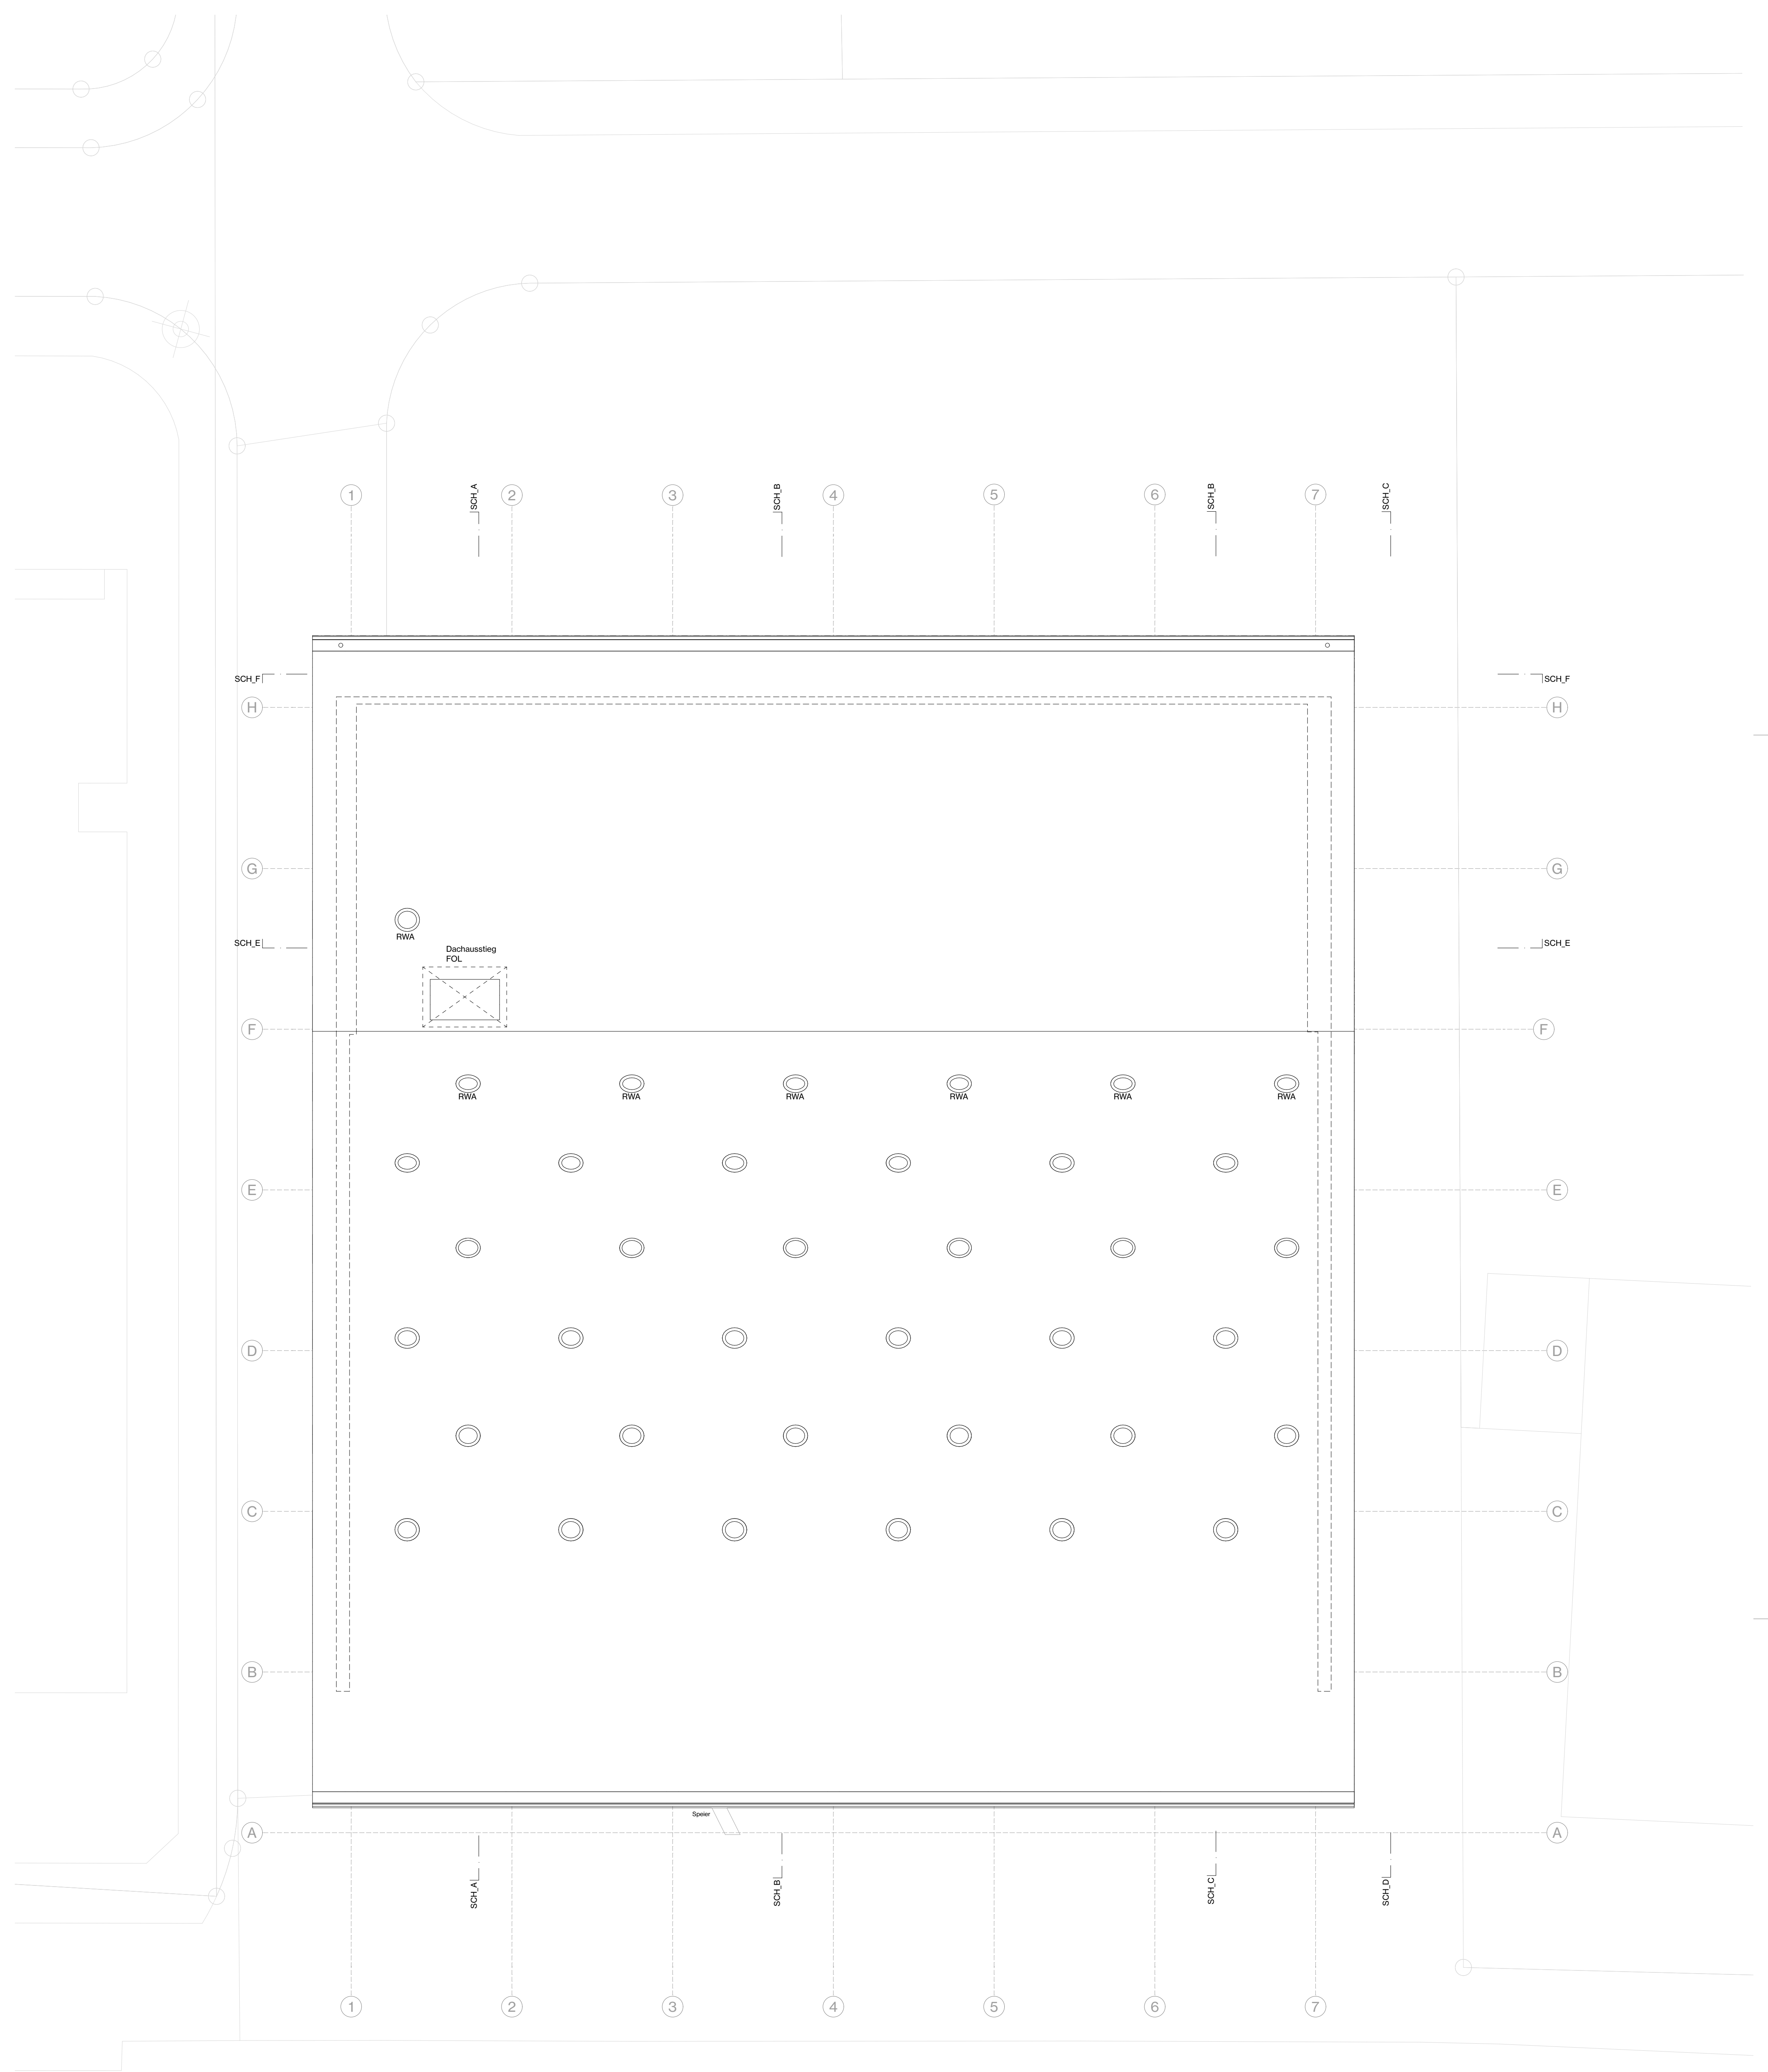

Unterschrift Bauherrschaft: Stefanie Feller	_____	Unterschrift Architekt: Stephan Pfeiffer	_____
17.10.2025, Münsingen:	_____	17.10.2025, Münsingen:	_____
Unterschrift Bauherrschaft: Lukas Tschirren	_____		
17.10.2025, Münsingen:	_____		

Baueingabe Gemeindehaus Münsingen			
DG			
Architektur: Zenklusen Pfeiffer Architekten AG ETH SIA Tunnelstrasse 30 3900 Brig +41 27 558 78 80 mail@zenklusenpfeiffer.ch	Bauherrschaft: Gemeinde Münsingen Abteilung Bau Thunstrasse 1 3110 Münsingen +41 31 724 52 20 bauabteilung@munsingen.ch	ref. CAD _02 GRU	Pl. Nr.: 255.32-02-07 Mst.: 1:100 Datum: 17.10.25 Format: A1 594 x 841 Gez.: aa



± 0.00 = 530.50 m ü. M.