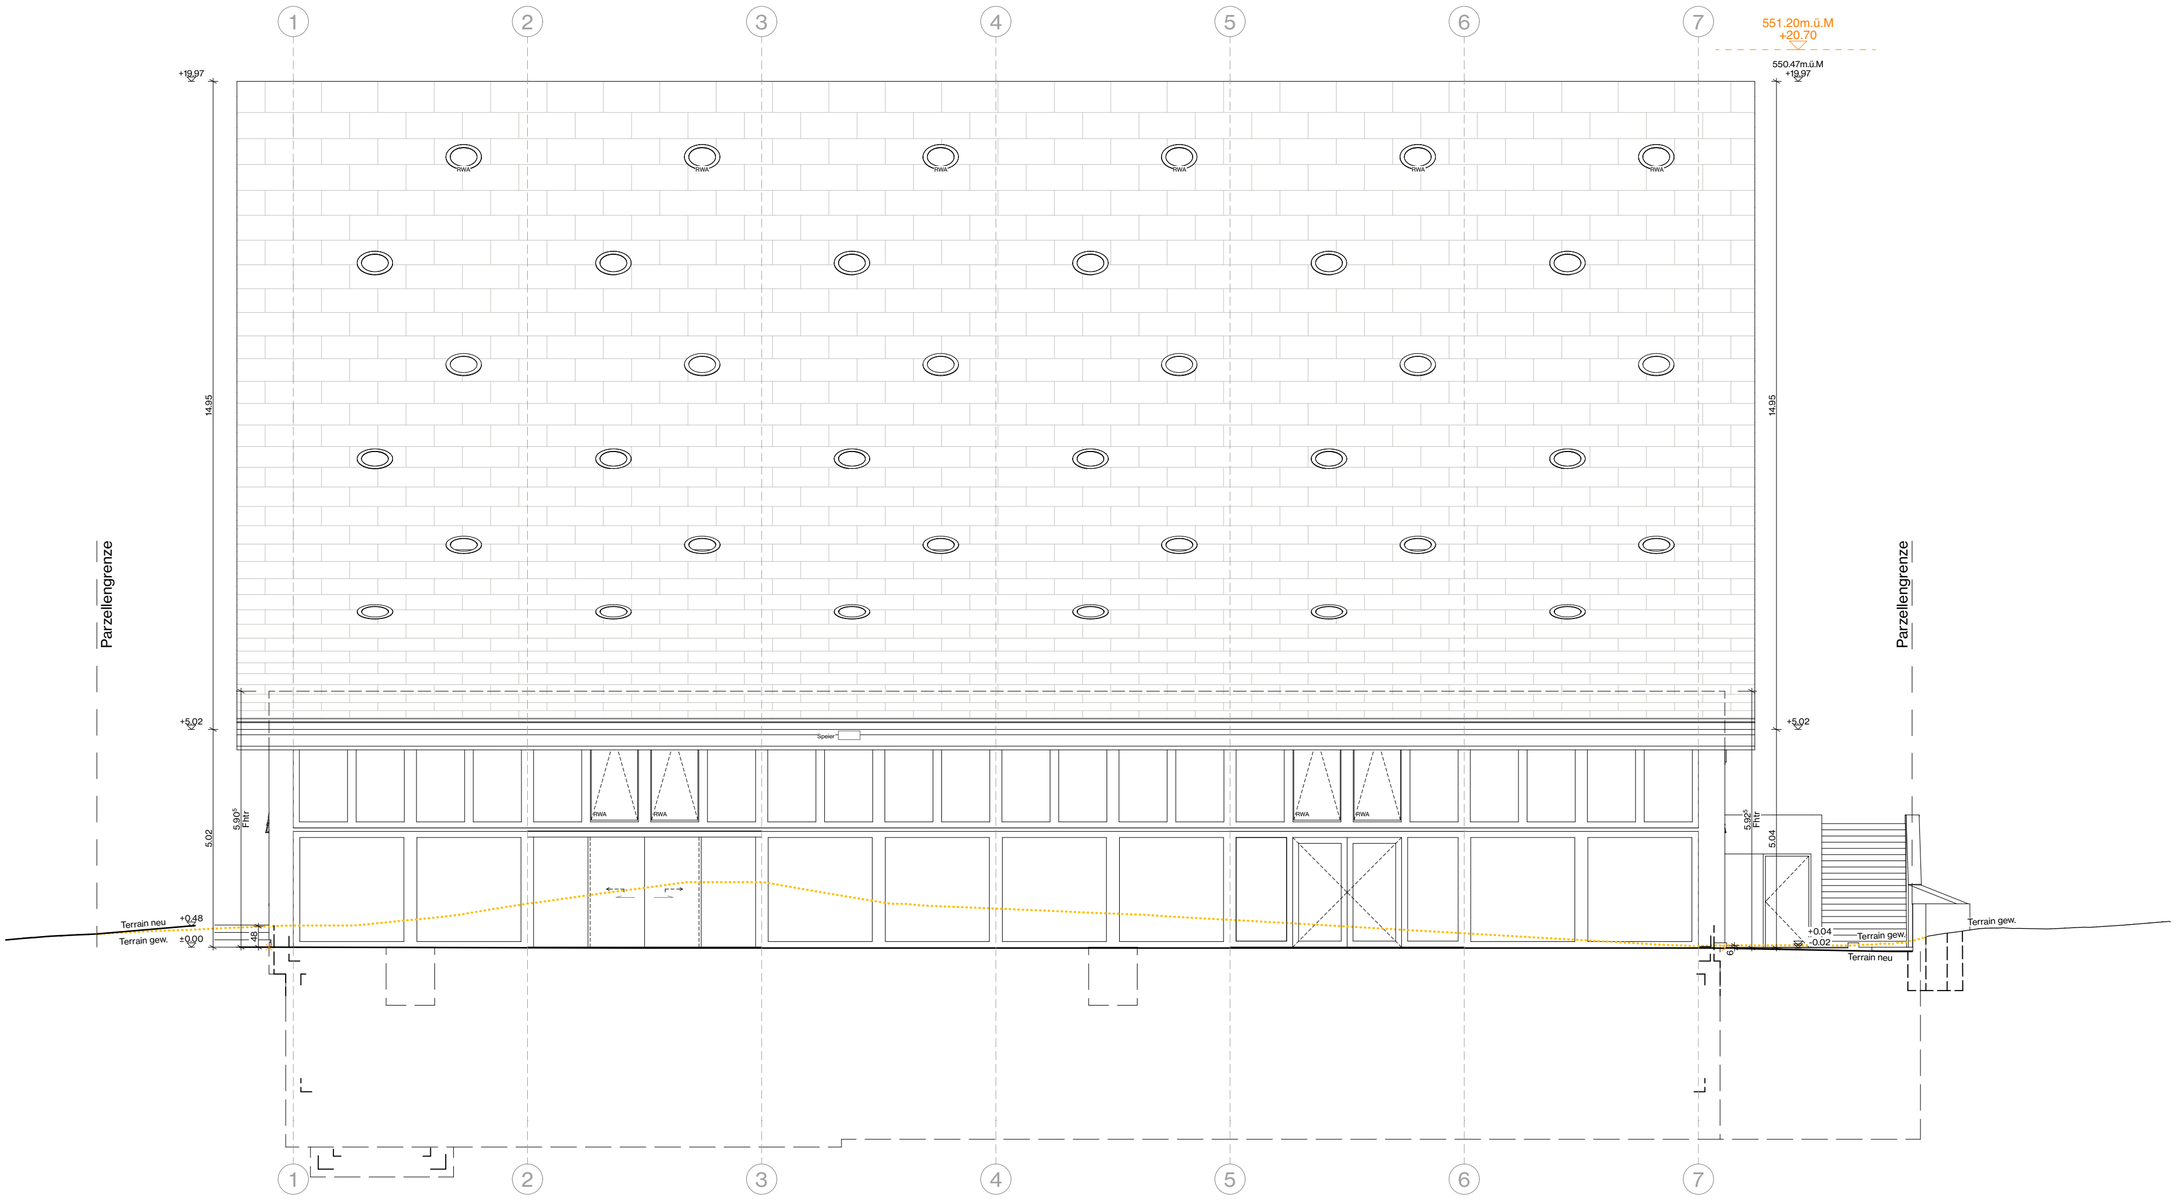

Unterschrift Bauherrschaft:
Stefanie Feller

17.10.2025, Münsingen:

Unterschrift Bauherrschaft:
Lukas Tschirren

17.10.2025, Münsingen:

Unterschrift Architekt:
Stephan Pfeiffer

17.10.2025, Münsingen:

Baueingabe
Gemeindehaus Münsingen

Westfassade

± 0.00 = 530.50 m ü. M.

Architektur:
Zenklusen Pfeiffer
Architekten AG ETH SIA
Tunnelstrasse 30
3900 Brig
+41 27 558 78 80
mail@zenklusenpfeiffer.ch

Bauherrschaft:
Gemeinde Münsingen
Abteilung Bau
Thunstrasse 1
3110 Münsingen
+41 31 724 52 20
bauabteilung@muensingen.ch

ref. CAD _04 FAS
Typen Beschriftung
Xy.101.01
Element
Element-Typ
Menge Element-Typ
Anzahl Typen
Geschoss

Pl. Nr.: 255.32-04-04
Mst.: 1:100
Datum: 17.10.25
Format: A2 594 x 420
Gez.: aa