


Grundriss Baugrube

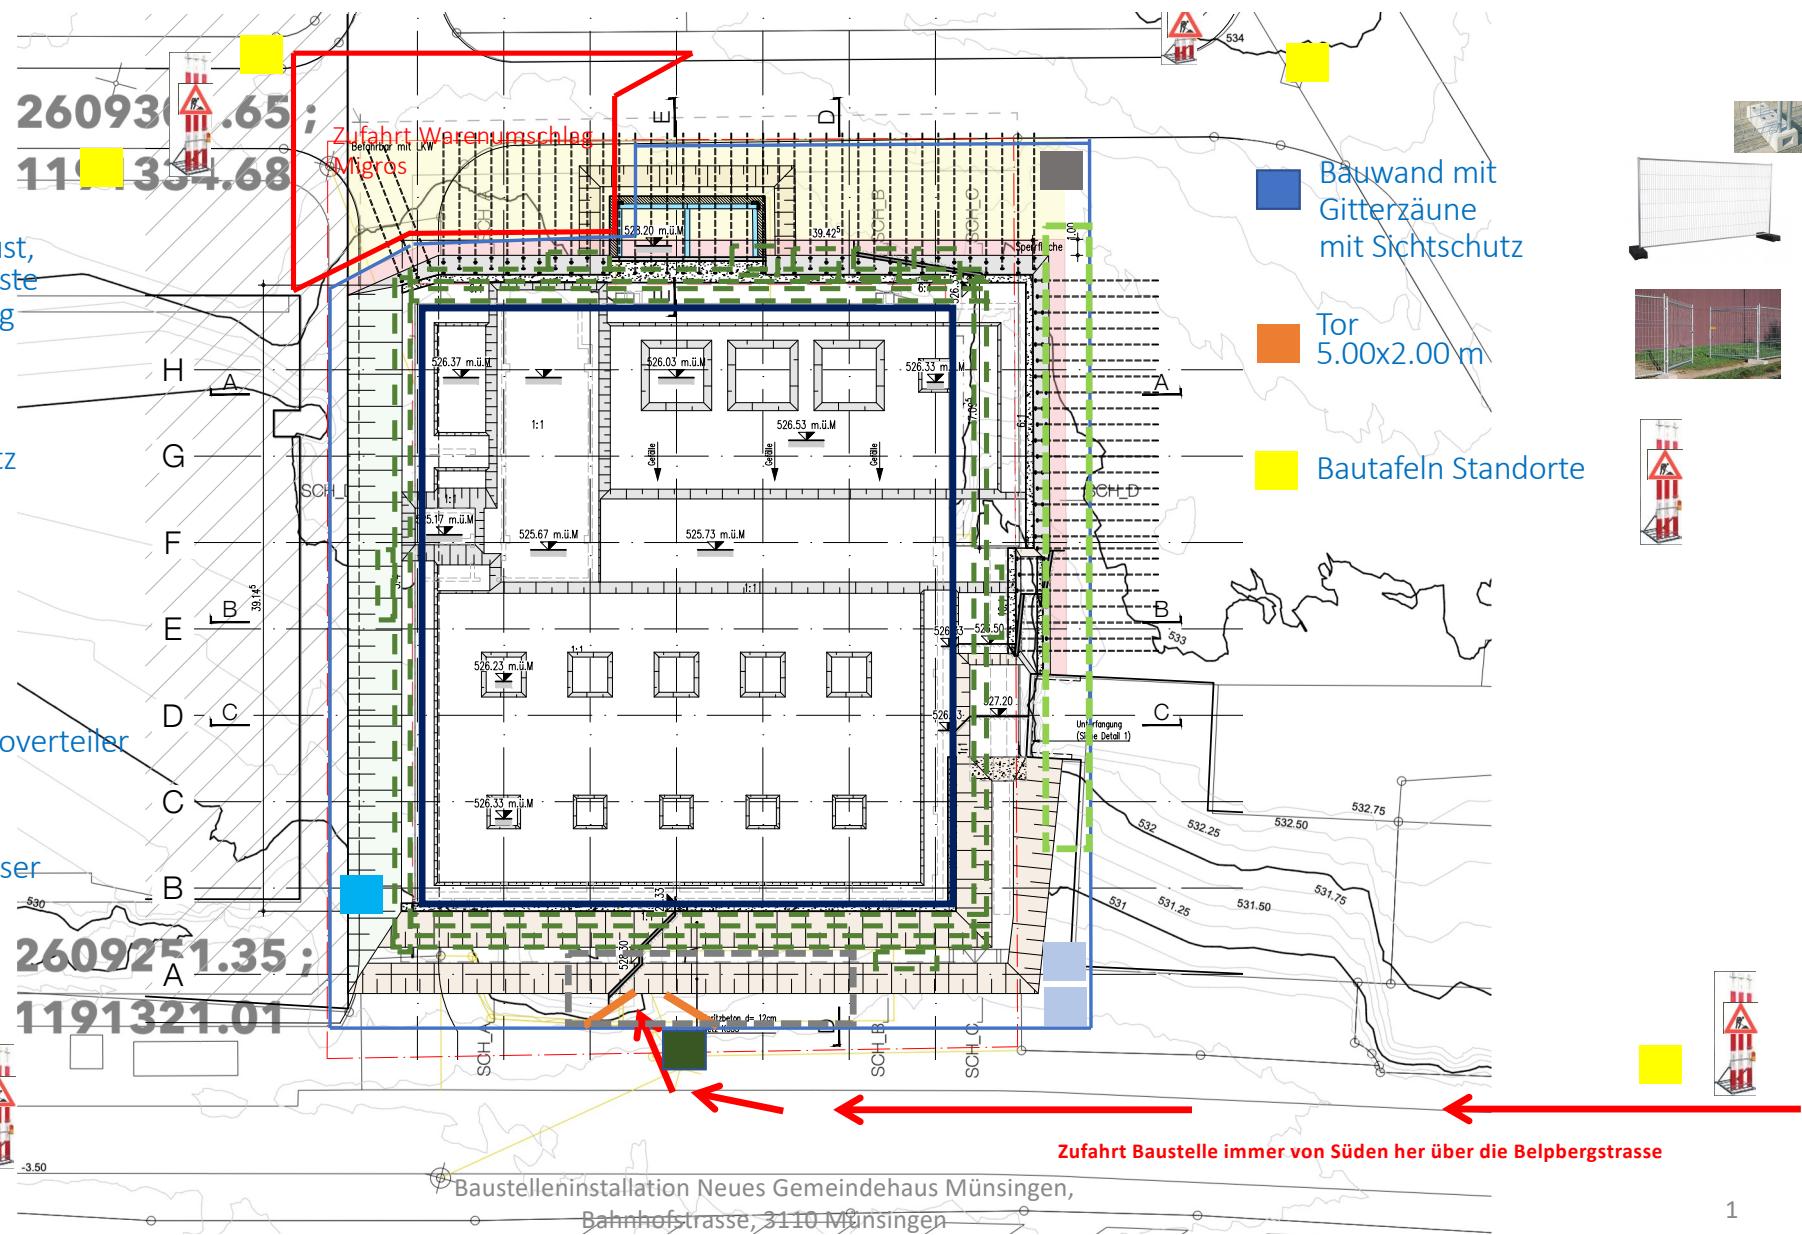

Grundriss Untergeschoß

26093 1.65
11 1334.68

Zufahrt Warenumschla
Migros

Fassadengerüst, Einbringpodeste Gerüстаufgang

Lagerflächen

 Umschlagplatz



TOI TOI



Bauprov. Elektroverteiler



Bauprov. Wasser



ten
stelle
ten

2609251.35
1191321.01

26093 1.69
11.1334.68

Baustelleninstallation Neues Gemeindehaus Münsingen
Bahnhofstraße 3110 Münsingen

Zufahrt Baustelle immer von Süden her über die Belpbergstrasse


Bauwand mit Gitterzäune mit Sichtschutz

Tor
5.00x2.00 m


Personal Container Unternehmer

Material Container Unternehmer

Sanitär Container für alle Unternehmer

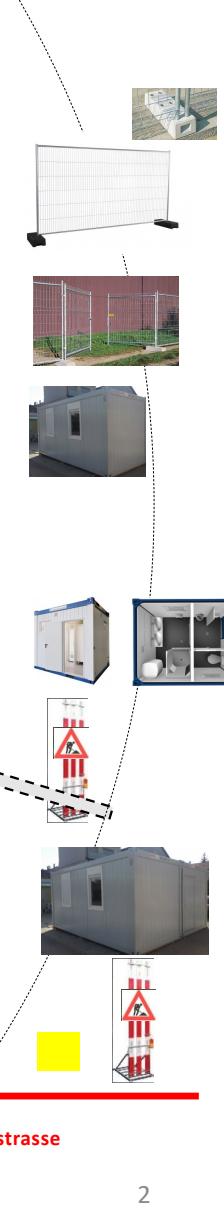

Grundriss Erdgeschoss

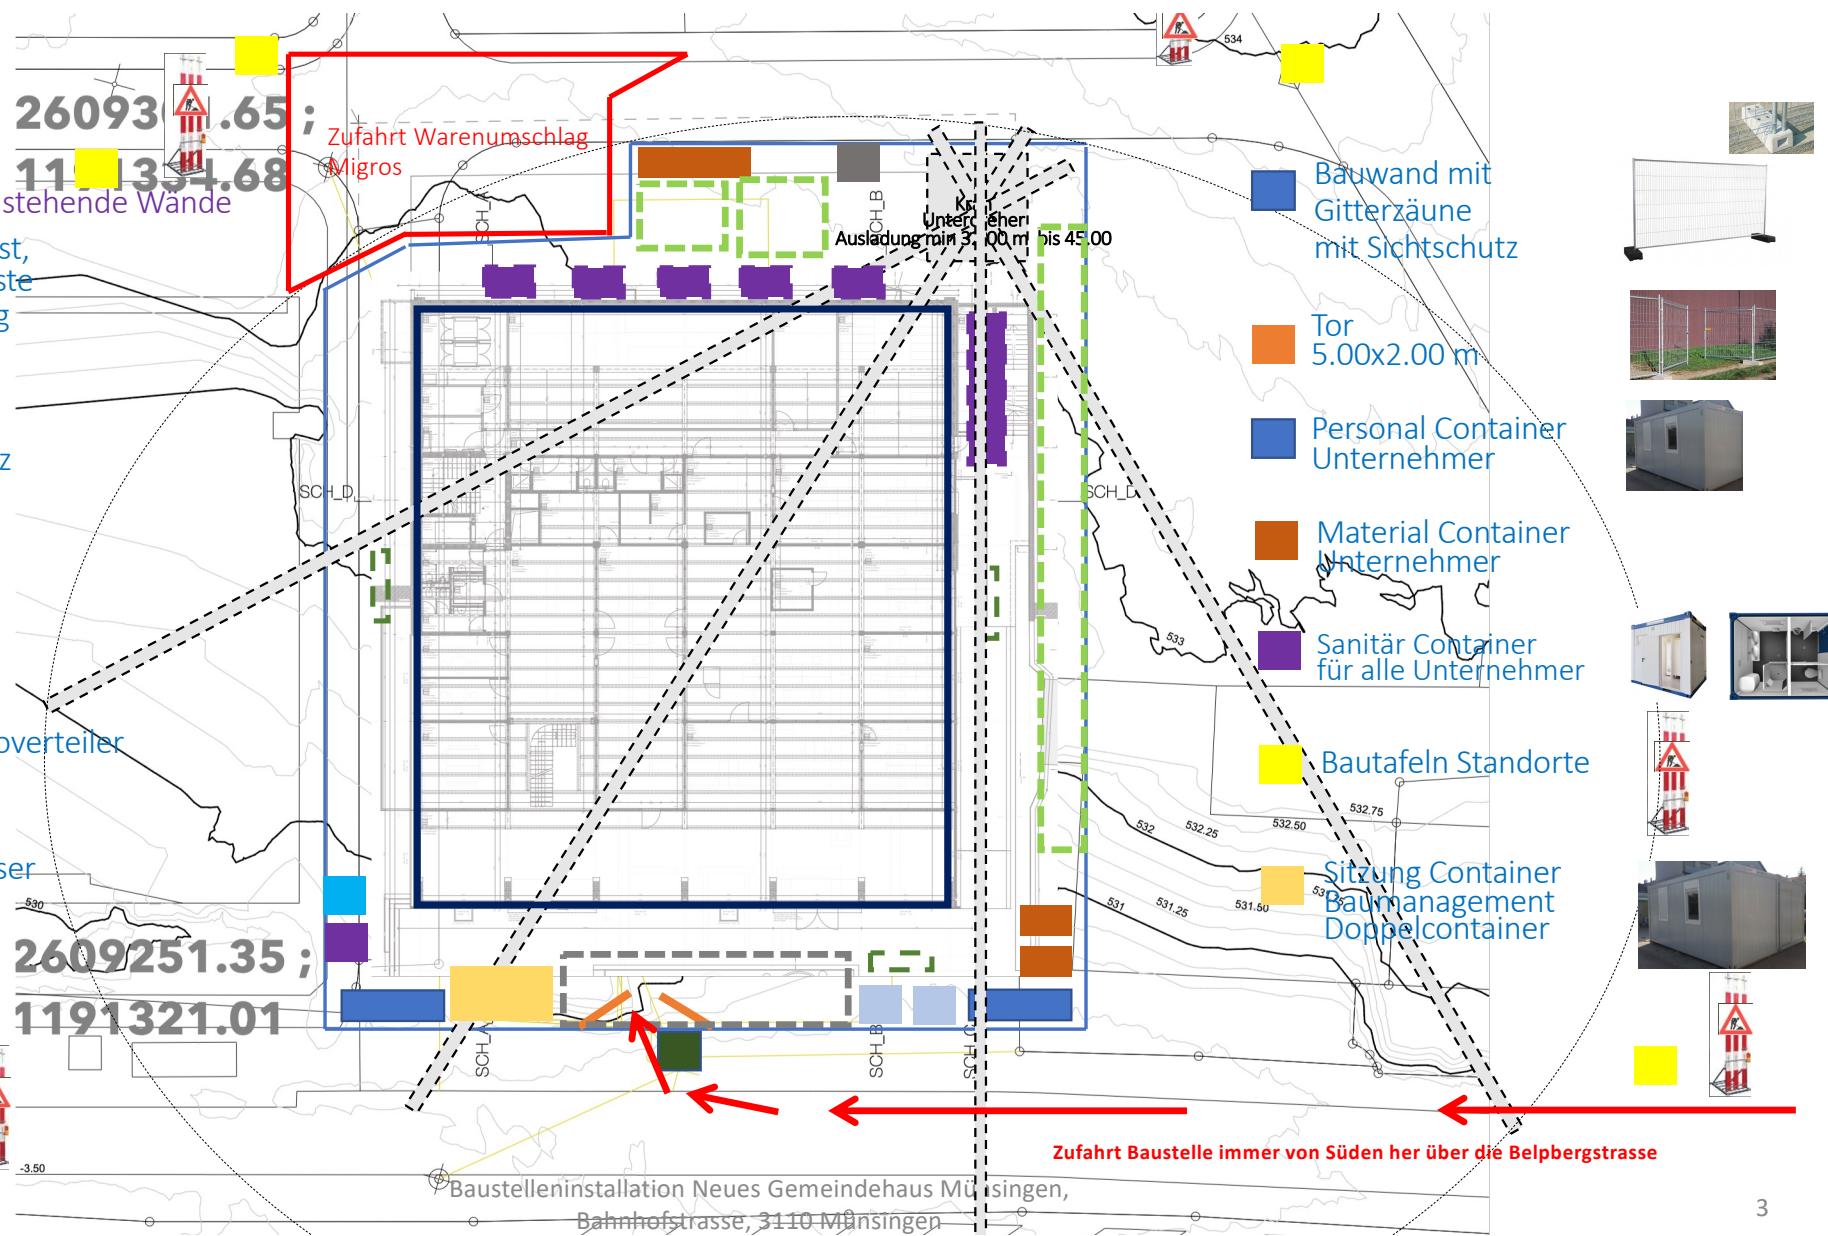

Grundriss Erdgeschoss

