

Genehmigungsvermerke

Vorprüfung vom 27. März 2025

Publikation im Anzeiger Konolfingen vom 22. Mai 2025

Öffentliche Auflage vom 23. Mai bis 23. Juni 2025

Einsprachen keine
Rechtsverwahrungen keine

Beschlossen durch den Gemeinderat am 16. Juli 2025

Der Präsident



Beat Moser

Der Sekretär



Thomas Krebs

Die Richtigkeit dieser Angaben bescheinigt:

Münsingen, 16.07.2025

Der Gemeindeschreiber



Thomas Krebs

**Genehmigt durch das Kantonale Amt für
Gemeinden und Raumordnung 23. Sep. 2025**



Münsingen 2030 - vorausschauend gestalten

**Teil-Überbauungsordnung
«Kreuzweg / Belpbergstrasse» (ZPP P2)
Überbauungsplan 1:250**

Die UeO besteht aus:

- Überbauungsplan 1:250
- Überbauungsvorschriften

Weitere Unterlagen:


- Erläuterungsbericht
- Richtprojekt

Planungsstand
Dokumentdatum

Genehmigung
16.07.2025

Datum der Genehmigung
Datum Nachführungen

...
...

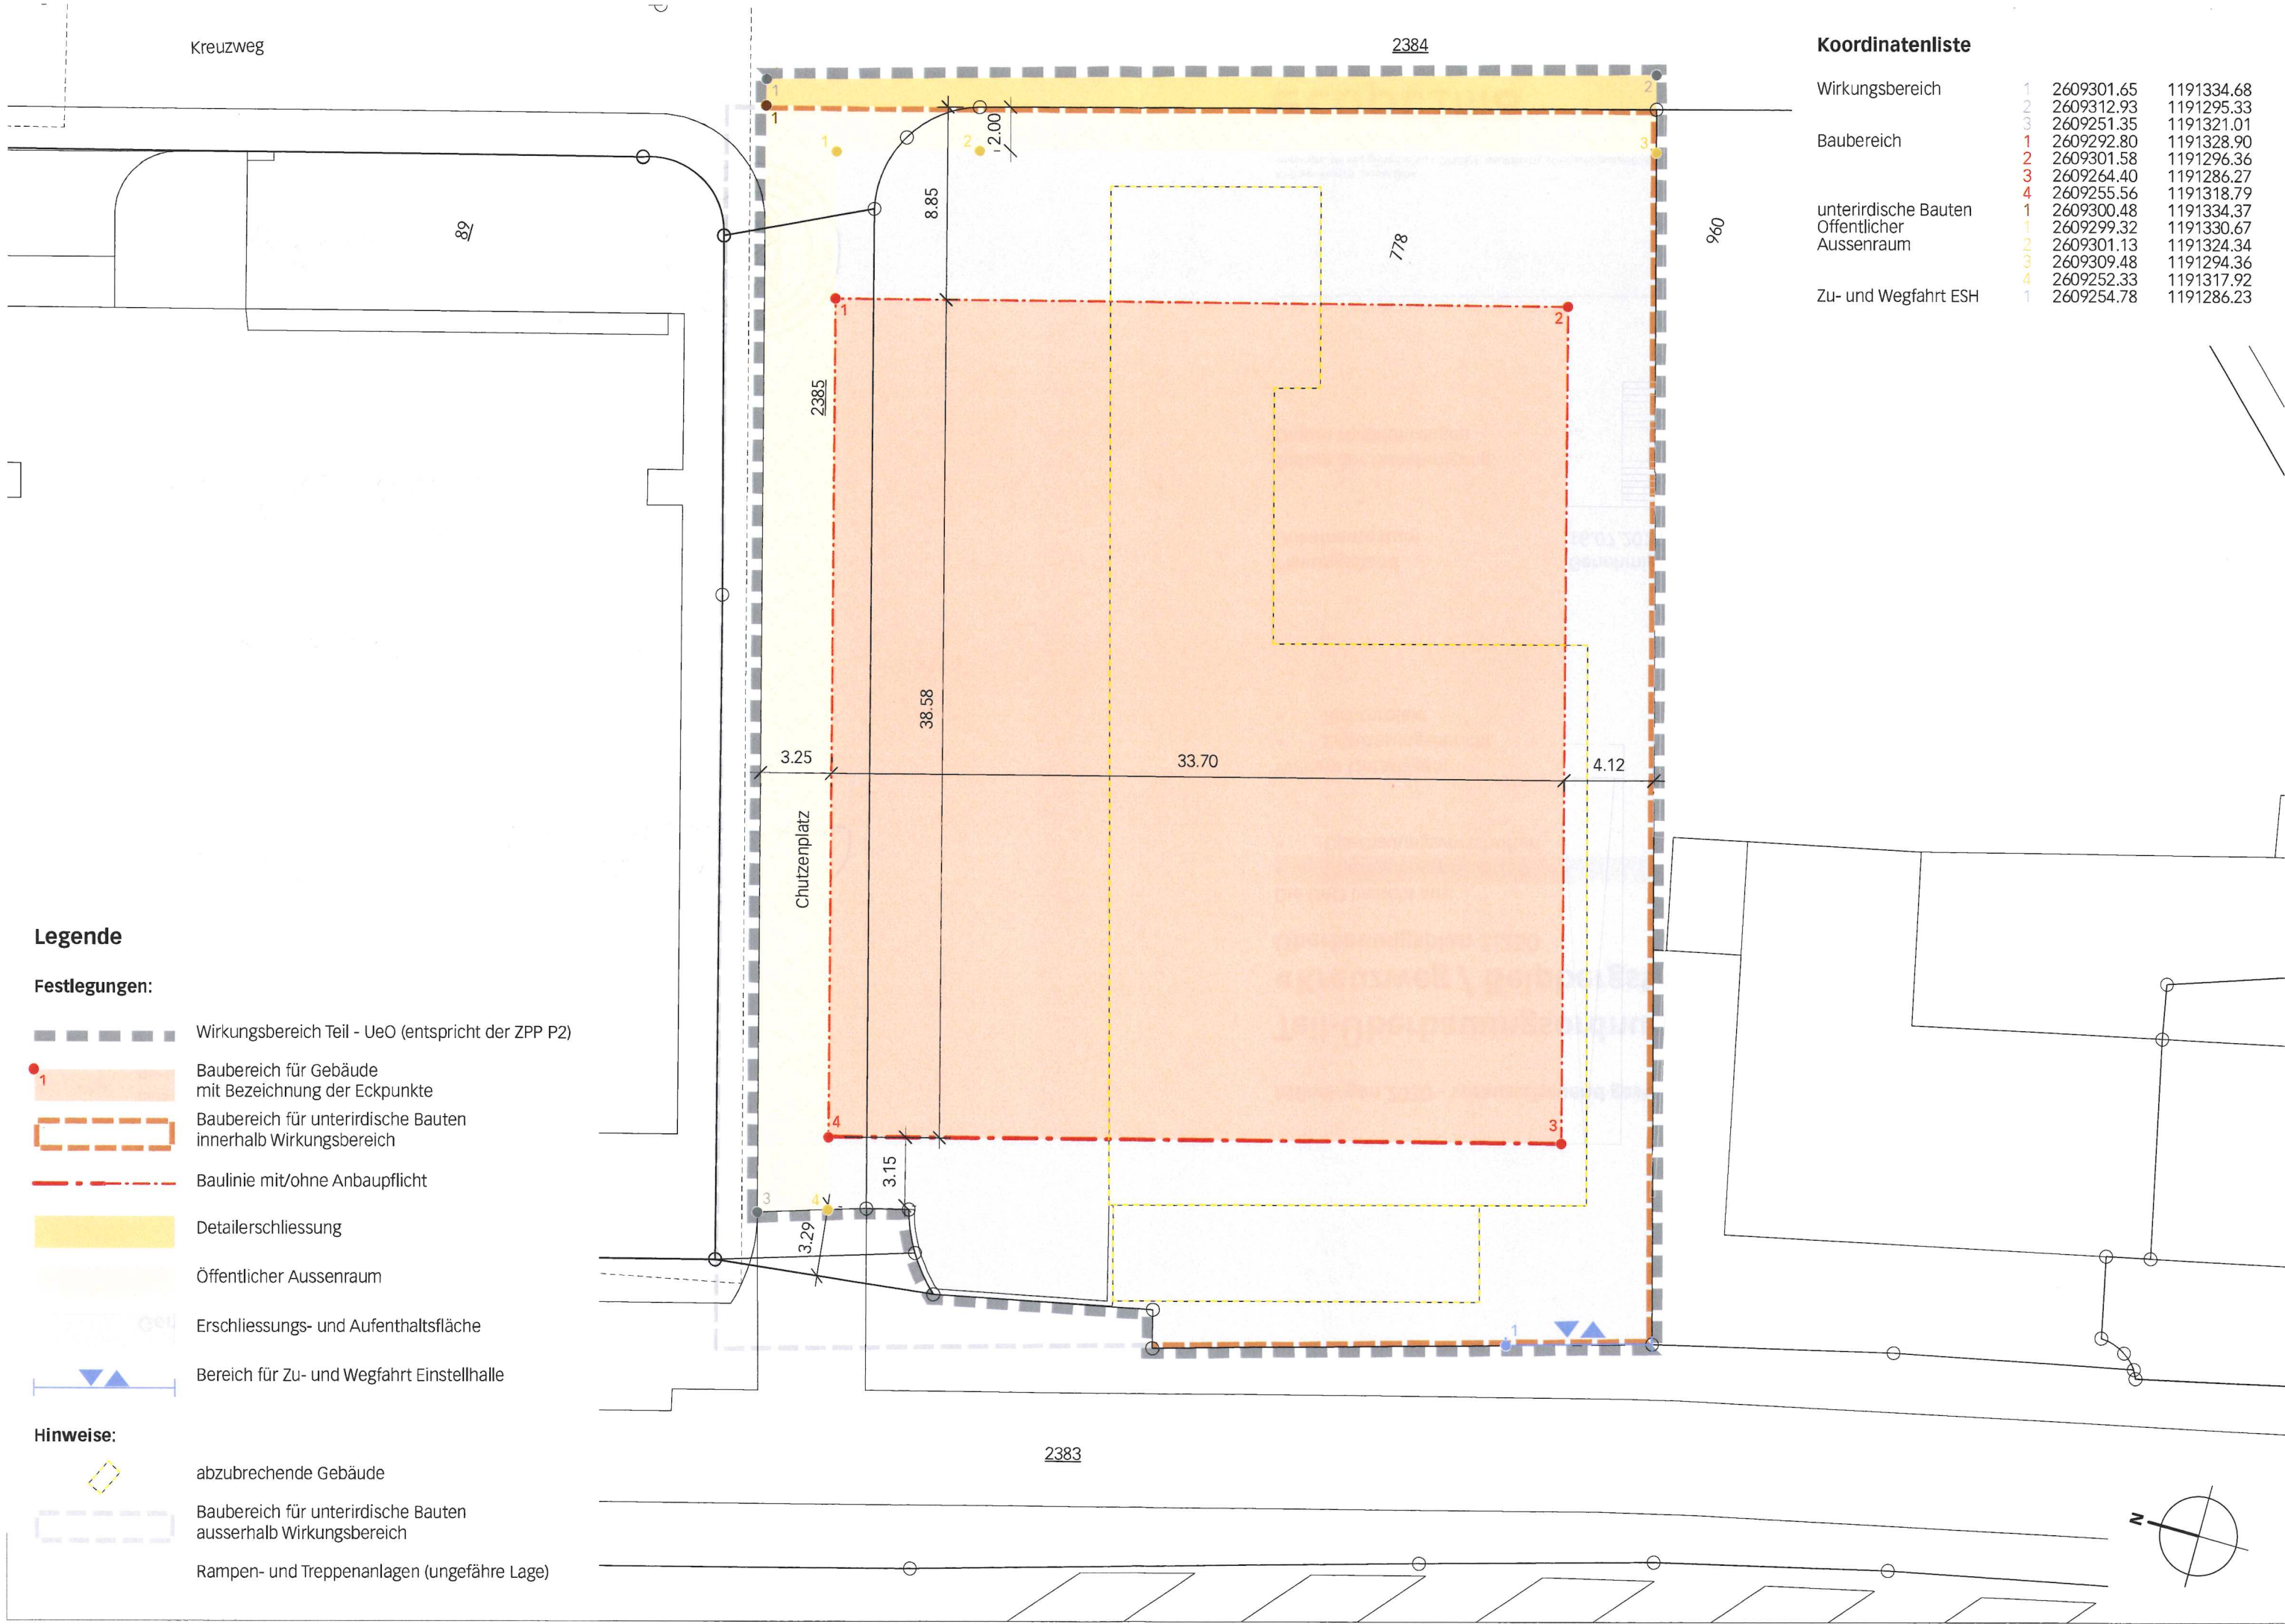

Koordinatenliste

Wirkungsbereich	1	2609301.65	1191334.68
	2	2609312.93	1191295.33
	3	2609251.35	1191321.01
Baubereich	1	2609292.80	1191328.90
	2	2609301.58	1191296.36
	3	2609264.40	1191286.27
	4	2609255.56	1191318.79
unterirdische Bauten	1	2609300.48	1191334.37
	2	2609299.32	1191330.67
	3	2609301.13	1191324.34
	4	2609309.48	1191294.36
	5	2609252.33	1191317.92
Zu- und Wegfahrt ESH	1	2609254.78	1191286.23
	2		

Legende

Festlegungen:

- Wirkungsbereich Teil - UeO (entspricht der ZPP P2)
- Baubereich für Gebäude mit Bezeichnung der Eckpunkte
- Baubereich für unterirdische Bauten innerhalb Wirkungsbereich
- Baulinie mit/ohne Anbaupflicht
- Detailerschliessung
- Öffentlicher Aussenraum
- Erschliessungs- und Aufenthaltsfläche
- Bereich für Zu- und Wegfahrt Einstellhalle

Hinweise:

- abzubrechende Gebäude
- Baubereich für unterirdische Bauten ausserhalb Wirkungsbereich
- Rampen- und Treppenanlagen (ungefähre Lage)