

Münsingen 2030 - vorausschauend gestalten

Teil-Überbauungsordnung «Hinterdorf» (ZPP J1) Überbauungsplan 1:500

Die Teil-UeO besteht aus:

- Überbauungsplan 1:500
- Überbauungsvorschriften

Weitere Unterlagen:

- Erläuterungsbericht
- Schlussbericht Workshopverfahren 2020
- Richtprojekt 2024
- Konzept Baumbestand 2025

Planungsstand	Öffentliche Auflage
Dokumentdatum	11.09.2025

Datum der Genehmigung ...
Datum Nachführungen ...

AV-Daten vom 08. Juli 2025
münsingen/ueo hinterdorf 07003/4_resultate/01_überbauungsplan/07003_ueo_250911_oel/ns/lw/lm

ecoptima
RAUM · VERKEHR · UMWELT · RECHT

Genehmigungsvermerke

Vorprüfung vom 16. Mai 2025
Publikation im amtlichen Anzeiger vom 6. und 13. November 2025

Öffentliche Auflage vom 7. November bis 8. Dezember 2025

Einspracheverhandlungen am
Erledigte Einsprachen
Unerledigte Einsprachen
Rechtsverwahrungen

Beschlos

sen durch den Gemeinderat am

Der Präsident Der Sekretär

Beat Moser
Thomas Krebs


Die Richtigkeit dieser Angaben bescheinigt:

Münsingen,

Der Gemeindeschreiber

Thomas Krebs

**Genehmigt durch das Kantonale Amt für
Gemeinden und Raumordnung**

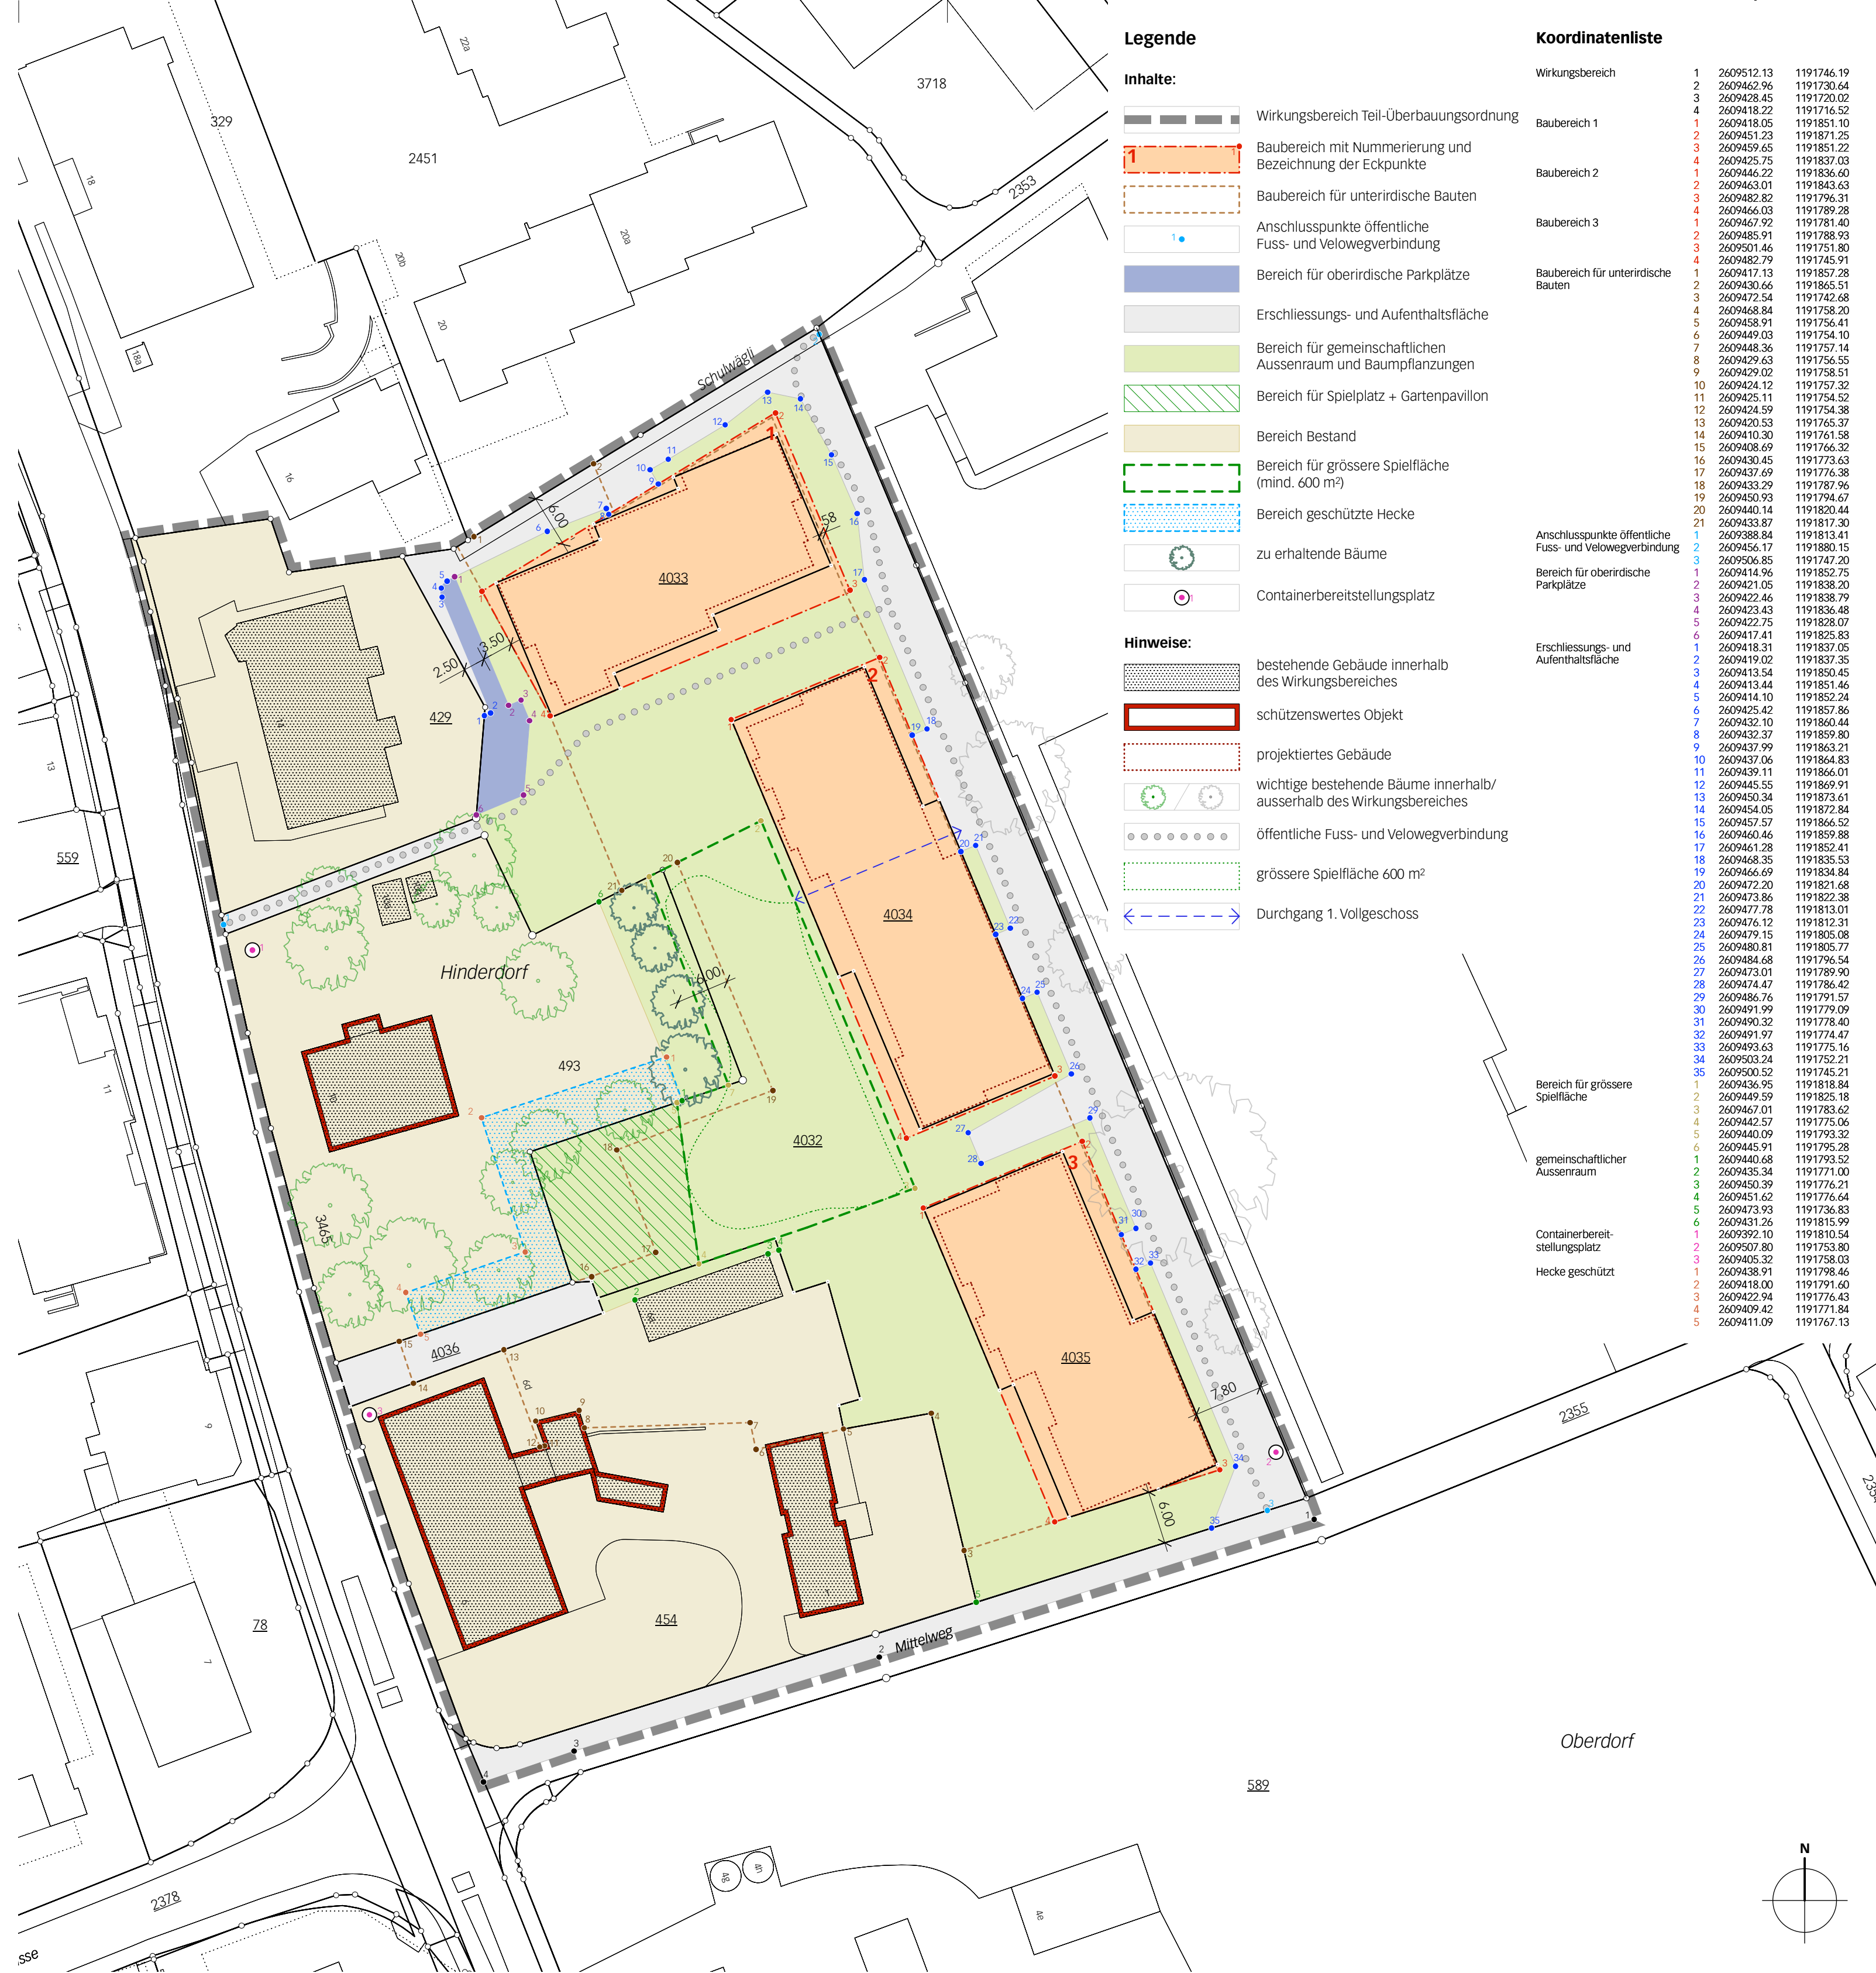

Oberdorf

