


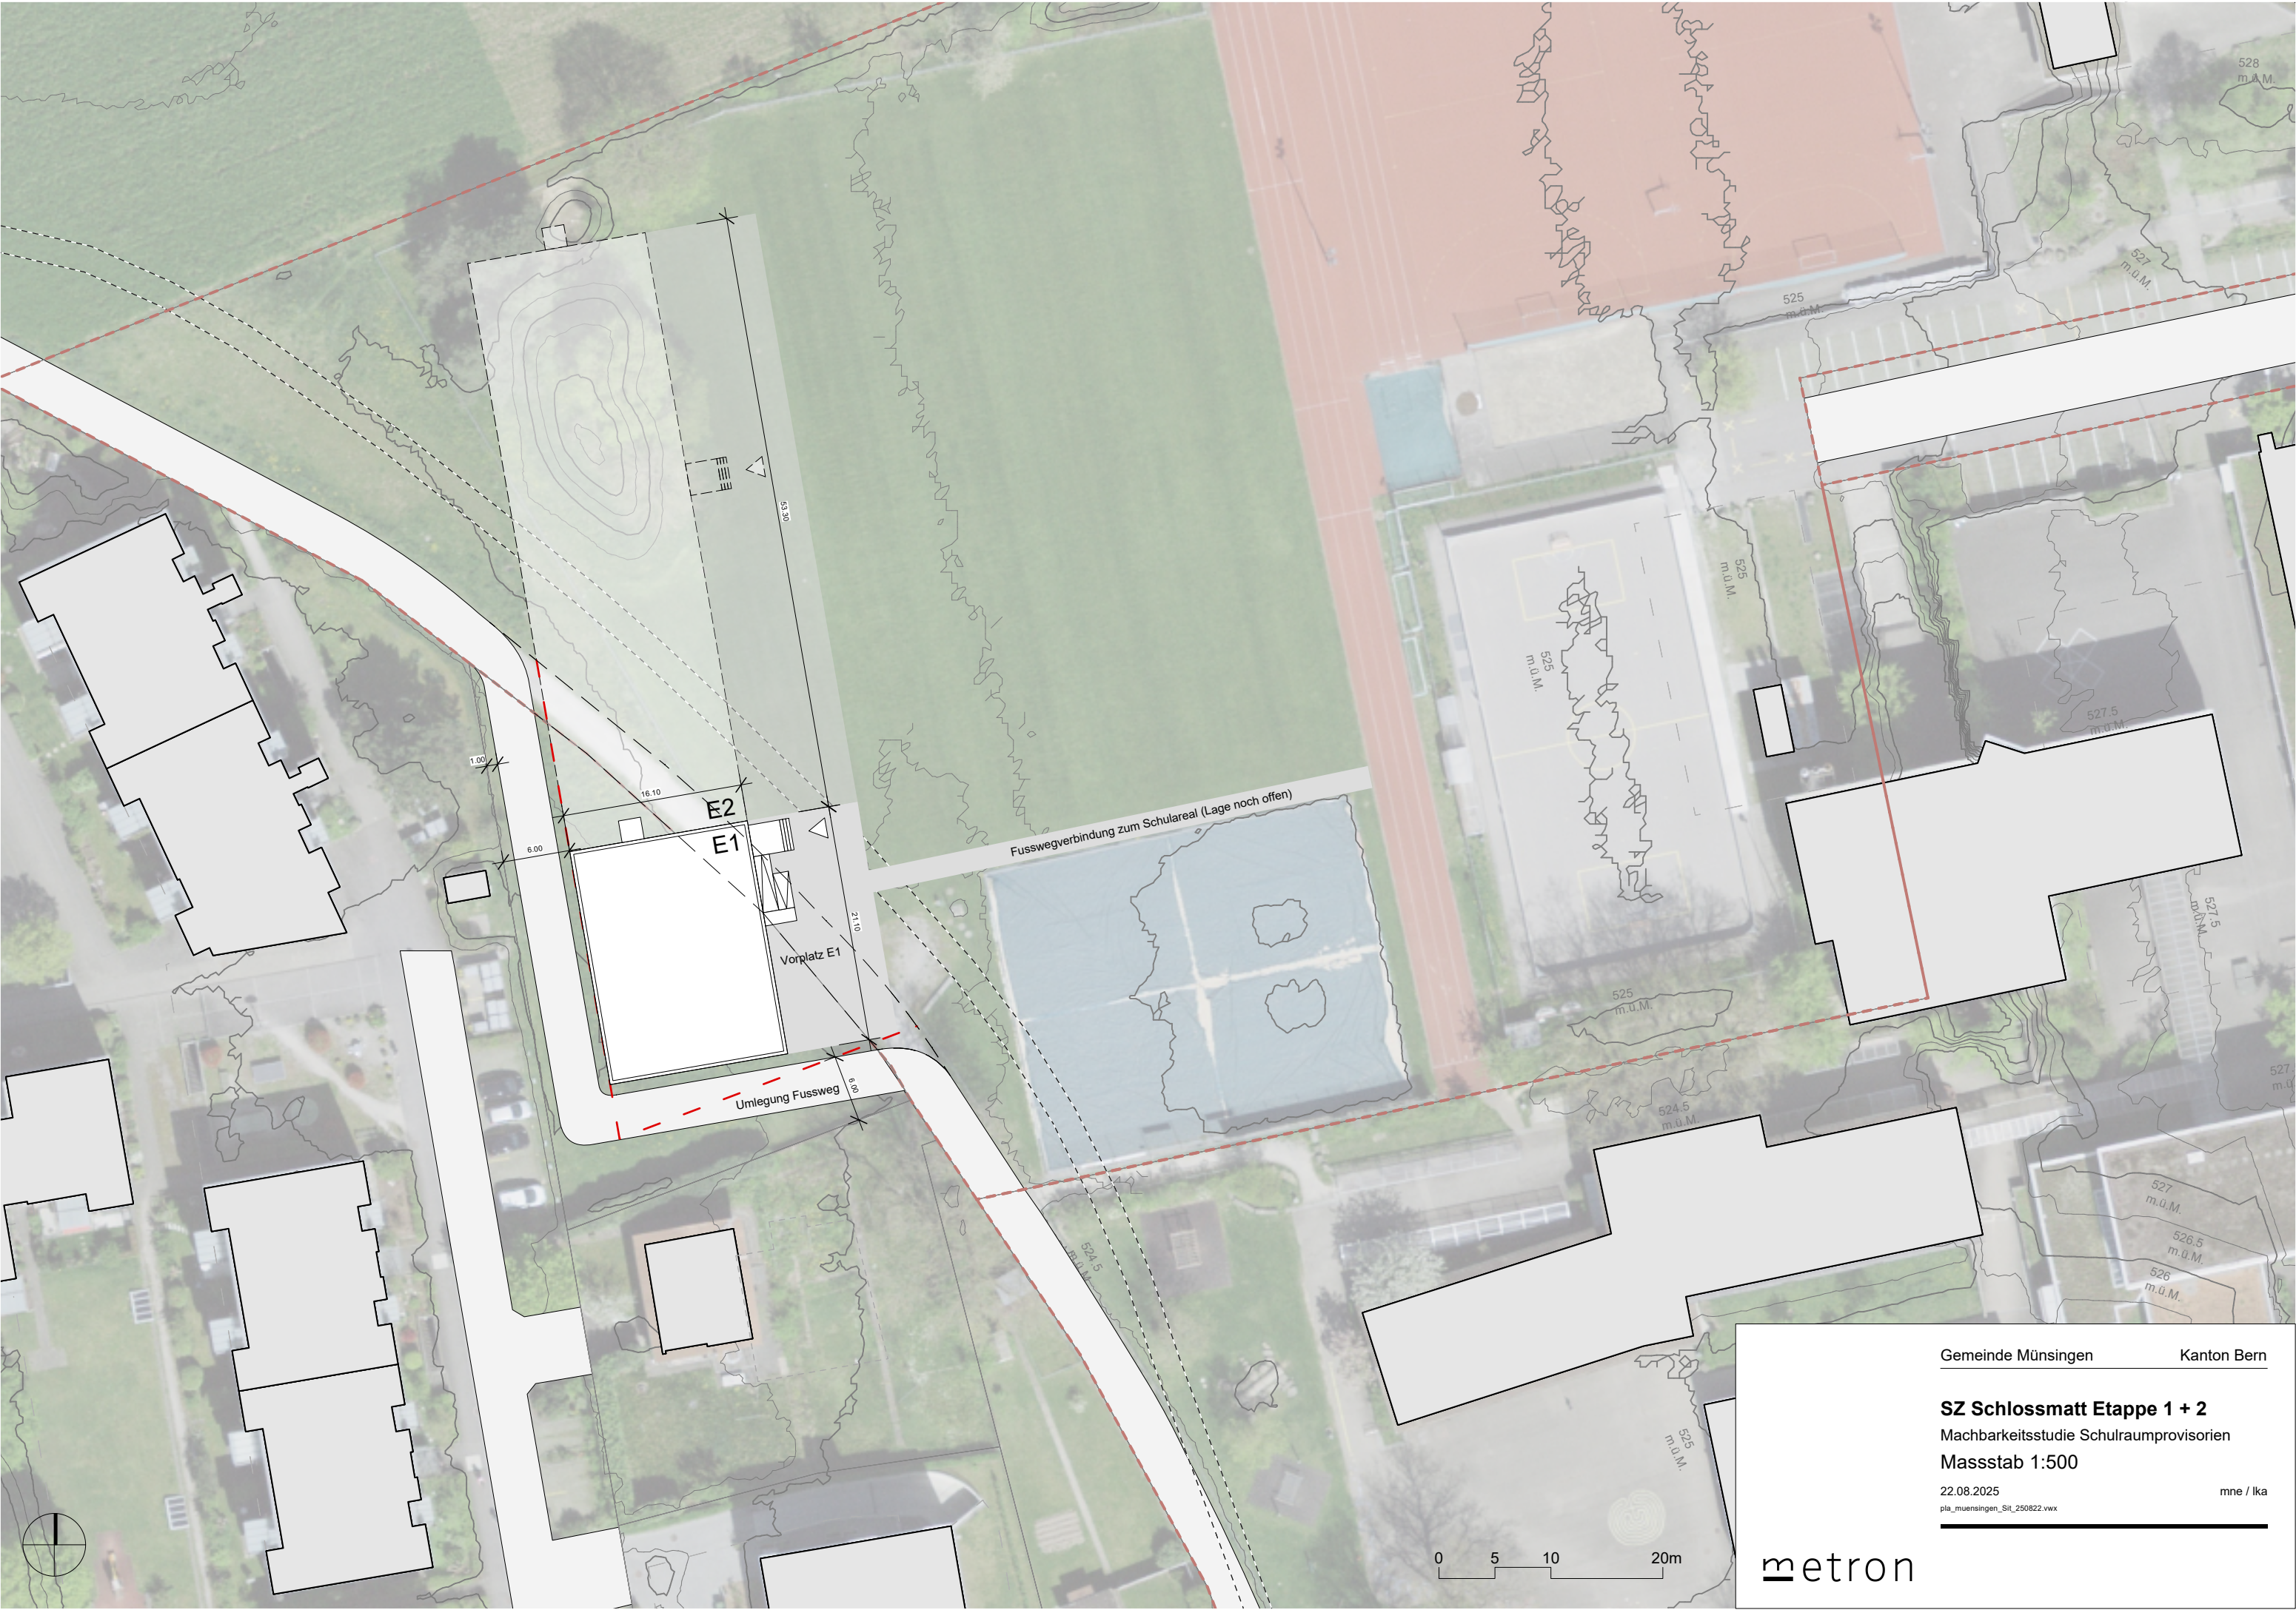

Gemeinde Münsingen

Kanton Bern

SZ Schlossmatt Etappe 1 + 2

Machbarkeitsstudie Schulraumprovisorien

Massstab 1:500

22.08.2025
pla_muensingen_Sit_250822.vwx

mne / lka

metron